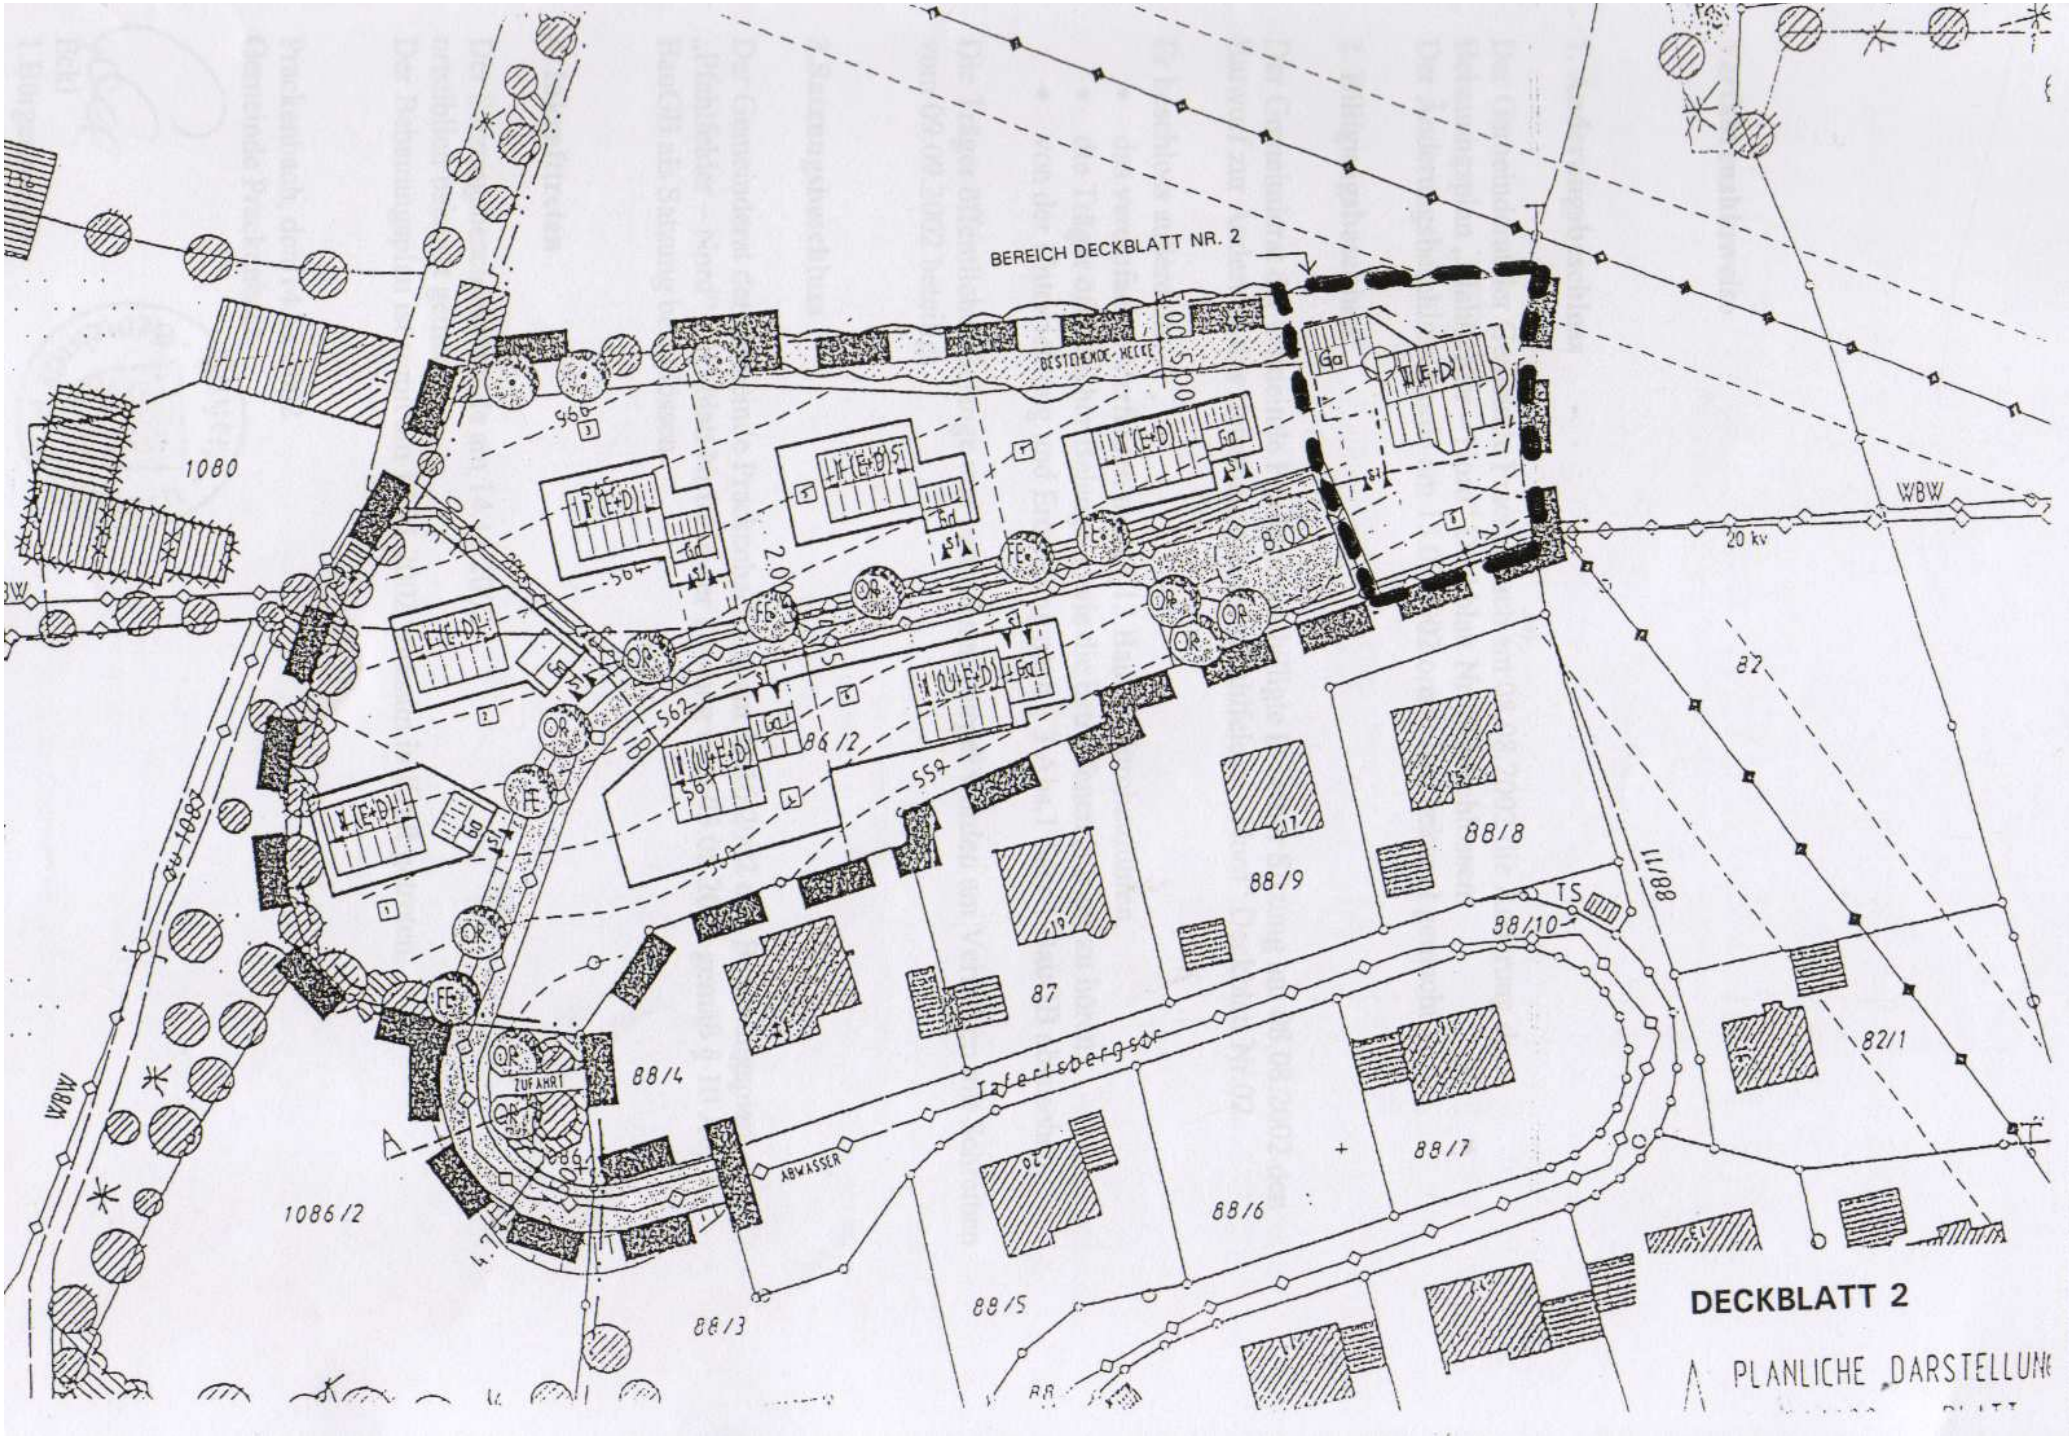
BEREICH DECKBLATT NR. 2
1080
1086/2
88/3
88/4
88/5
88/6
88/7
88/8
88/9
88/10
88/11
88/12
87
82/1
WBW
20 kv
ZUFAHRT
ABWASSER
TS
DECKBLATT 2
A PLANLICHE DARSTELLUNG