



- ① = Satzungsbereich gemäß § 34 Abs. 4 Satz 1 Nr.2 BauGB
- ② = Satzungsbereich gemäß § 34 Abs. 4 Satz 1 Nr.3 BauGB

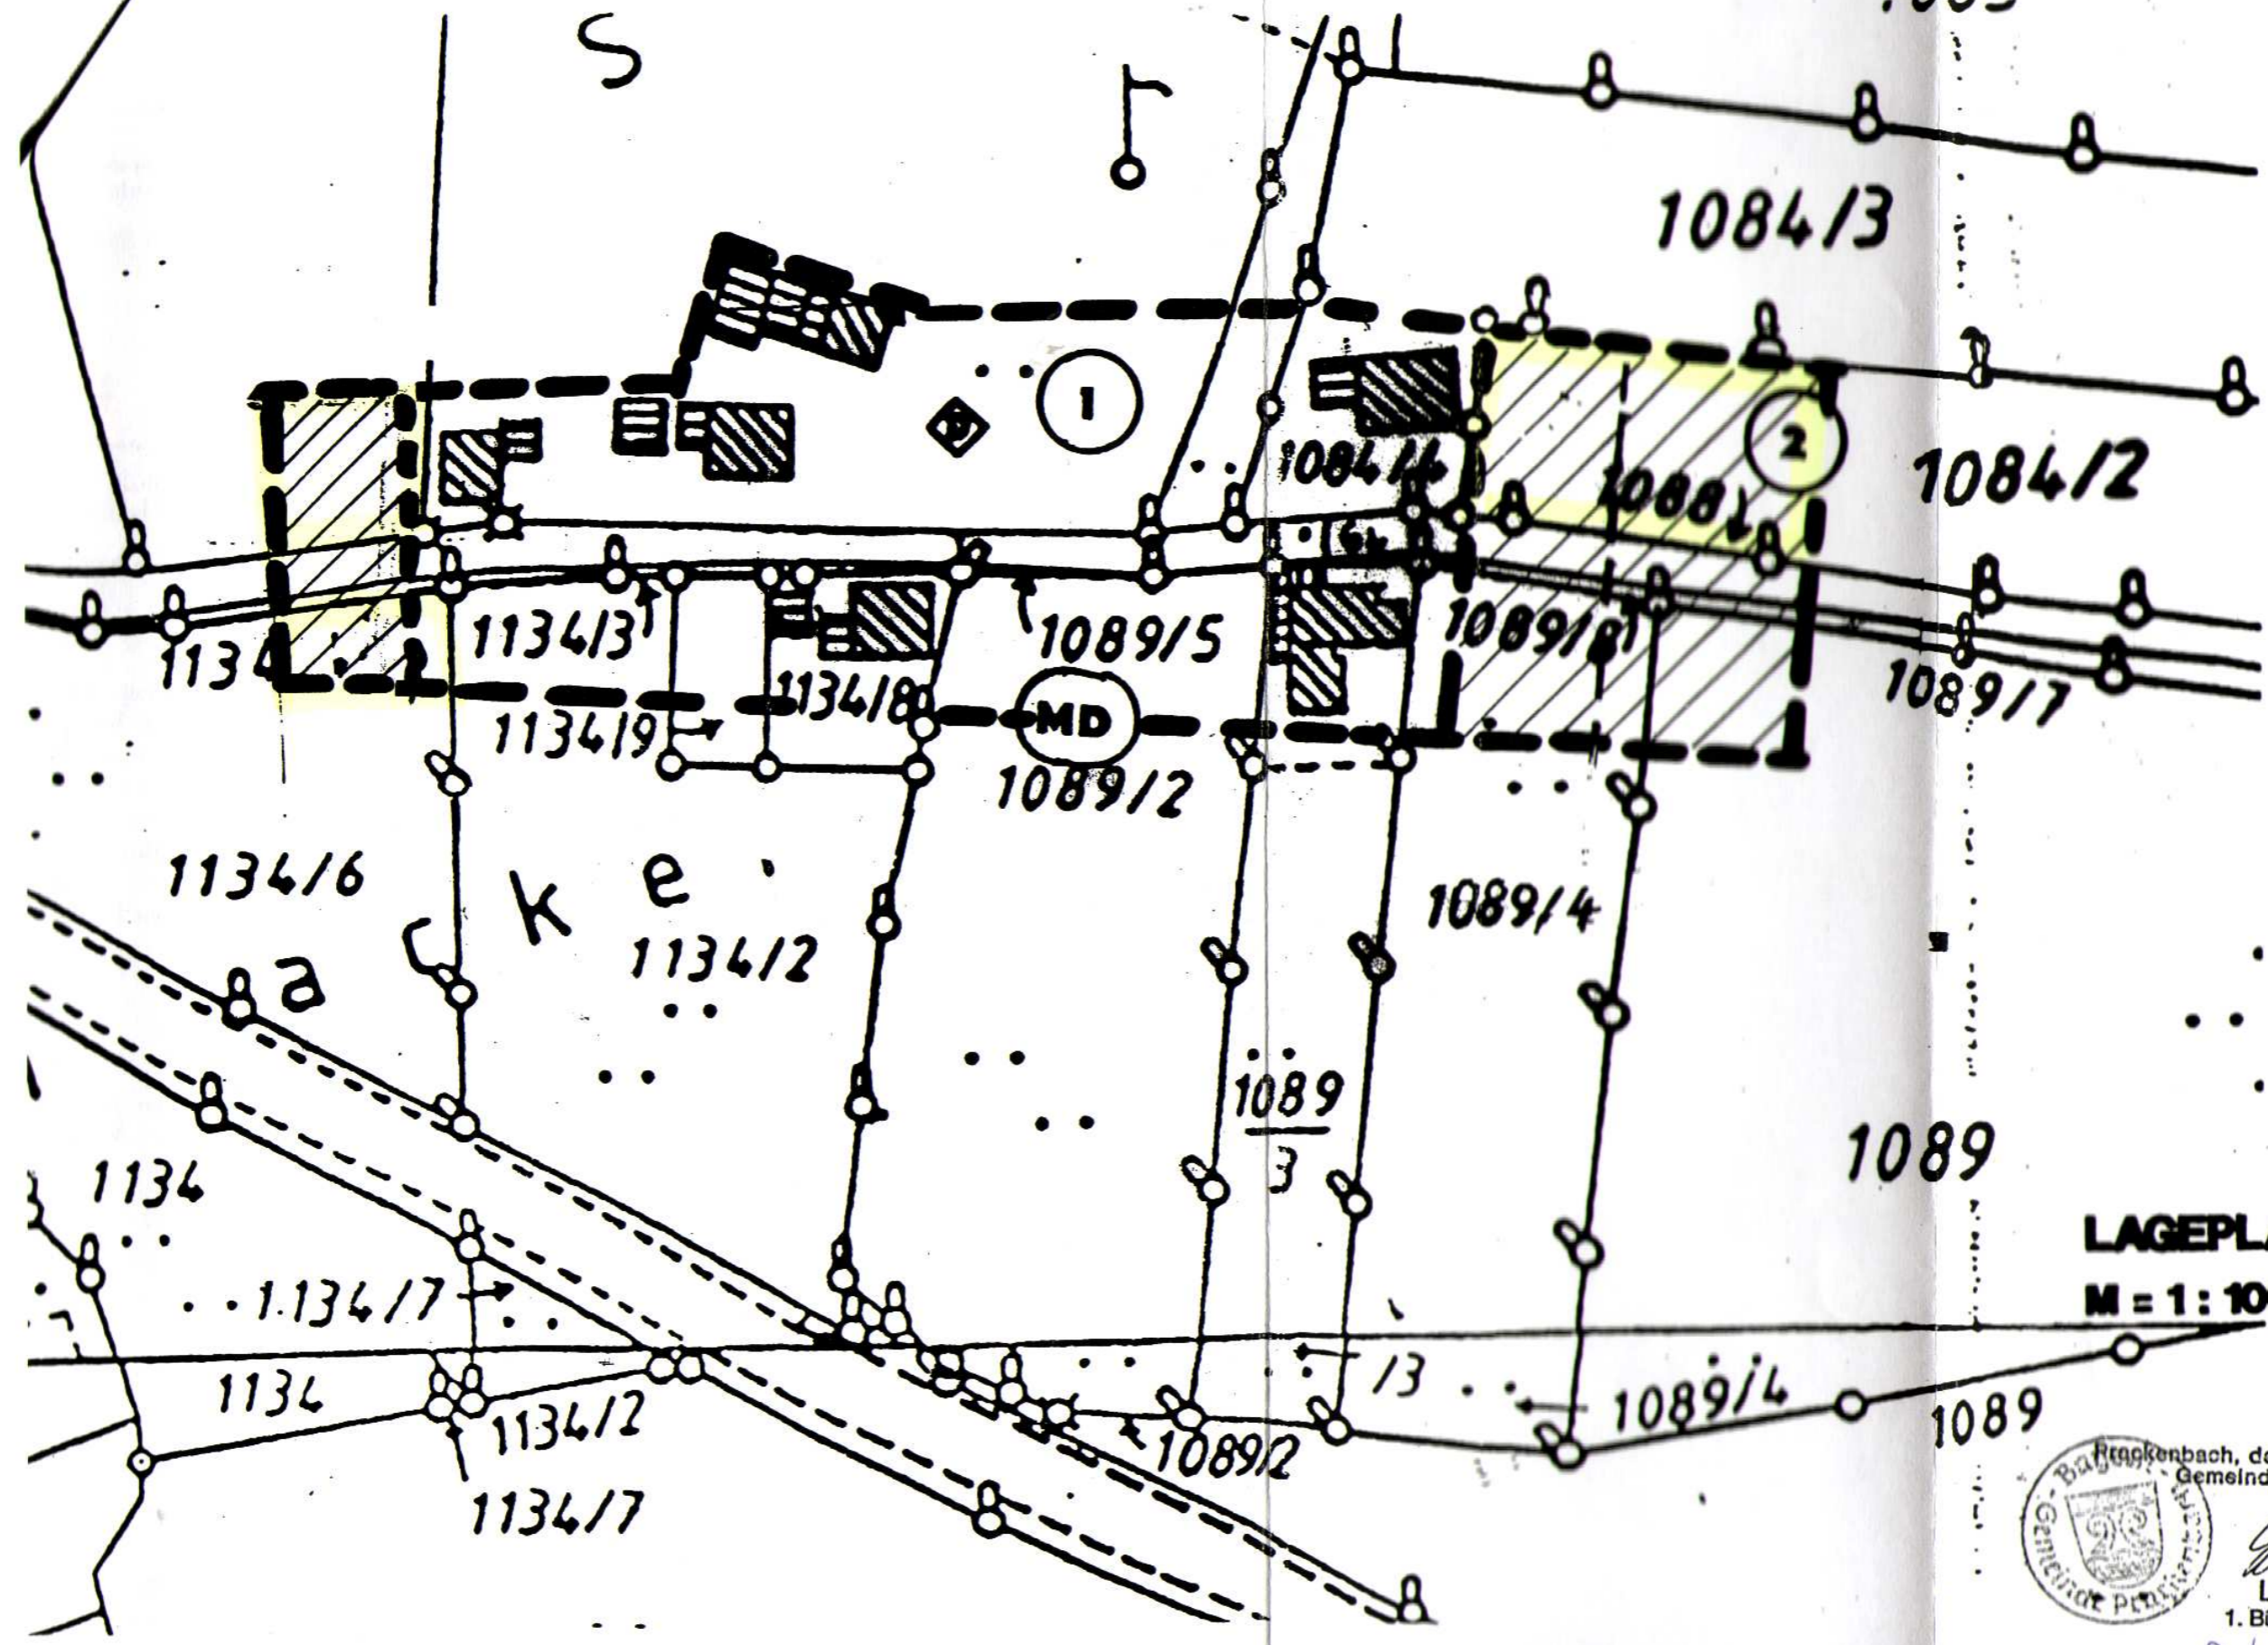

LAGEPLAN
M = 1:1000

Prackebach, den 26. Nov. 1997
 Gemeinde Prackebach

 Lummer
 1. Bürgermeister
Satzung vordruckt