

BEBAUUNGSPLAN:

BAHNHOFSTR. II ERWEITERUNG

BL.

GEMEINDE:

DECKBLATT 1

STADT REGEN

Nr. 4


LANDKREIS:

REGEN

ÄNDERUNG ZEICHNERISCHE DARSTELLUNG BL. NR. 23

7. BEBAUUNGSPLAN

ZER REGEN

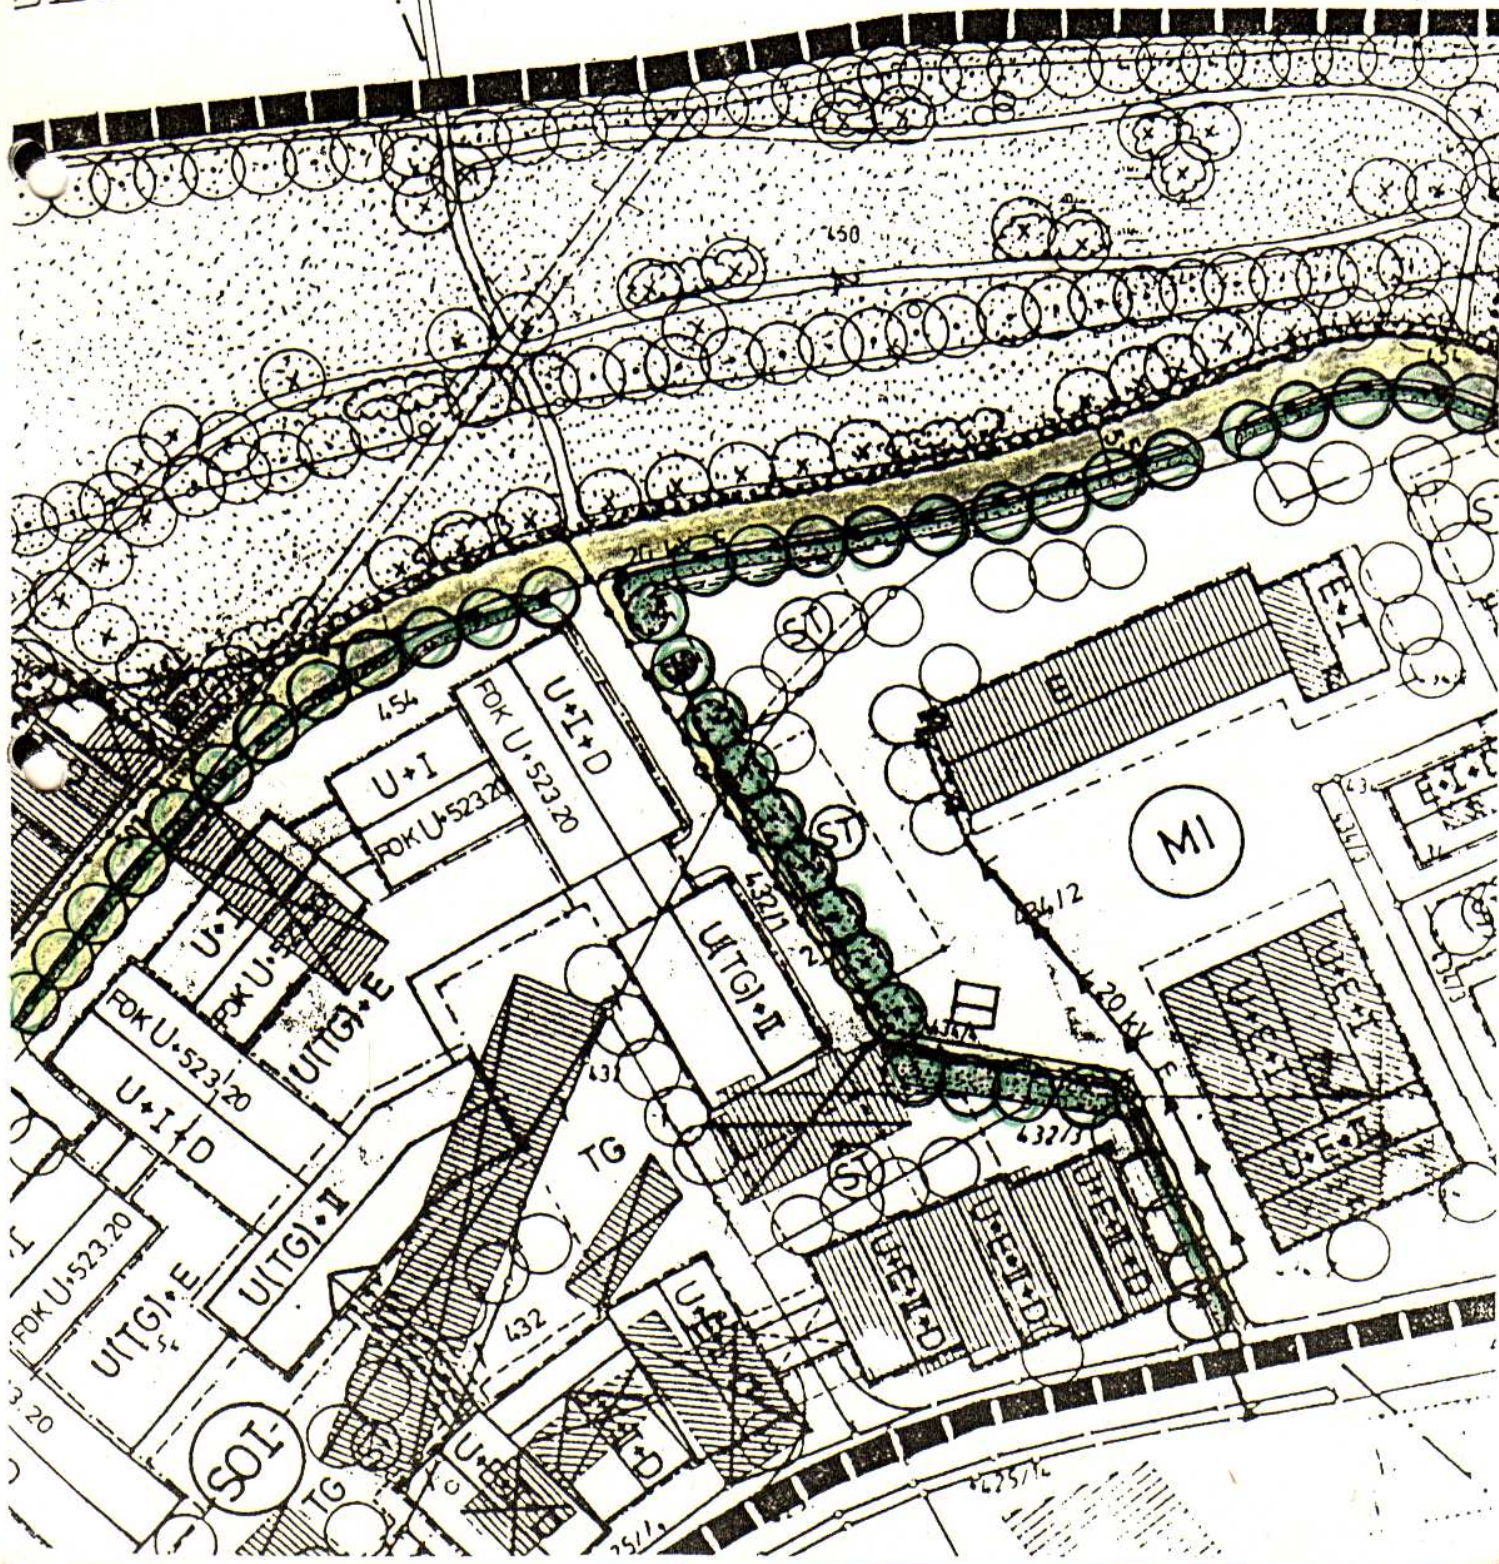

BEBAUUNGSPLAN:

BAHNHOFSTR. II ERWEITERUNG

BL.

GEMEINDE:

DECKBLATT 1

STADT REGEN

Nr. 5

LANDKREIS:

REGEN

ÄNDERUNG ZEICHNERISCHE DARSTELLUNG BL. NR. 24

7.1

GESCHOßWEISE FESTLEGUNG DER BEBAUUNGSGRENZEN
-LINIEN IM TEILBEREICH VON SO I

7.1.1

EBENE 1 (VGL. SCHNITT B - B)

