


BEBAUUNGSPLAN:  
GEMEINDE:  
LANDKREIS

BAHNHOFSTRASSE II - ERWEITERUNG  
DECKBLATT NR. 2  
STADT REGEN  
REGEN

BL.  
NR. 3

II. ANDERUNG ZEICHNERISCHE DARSTELLUNG BLATT NR. 23

7. Bebauungsplan

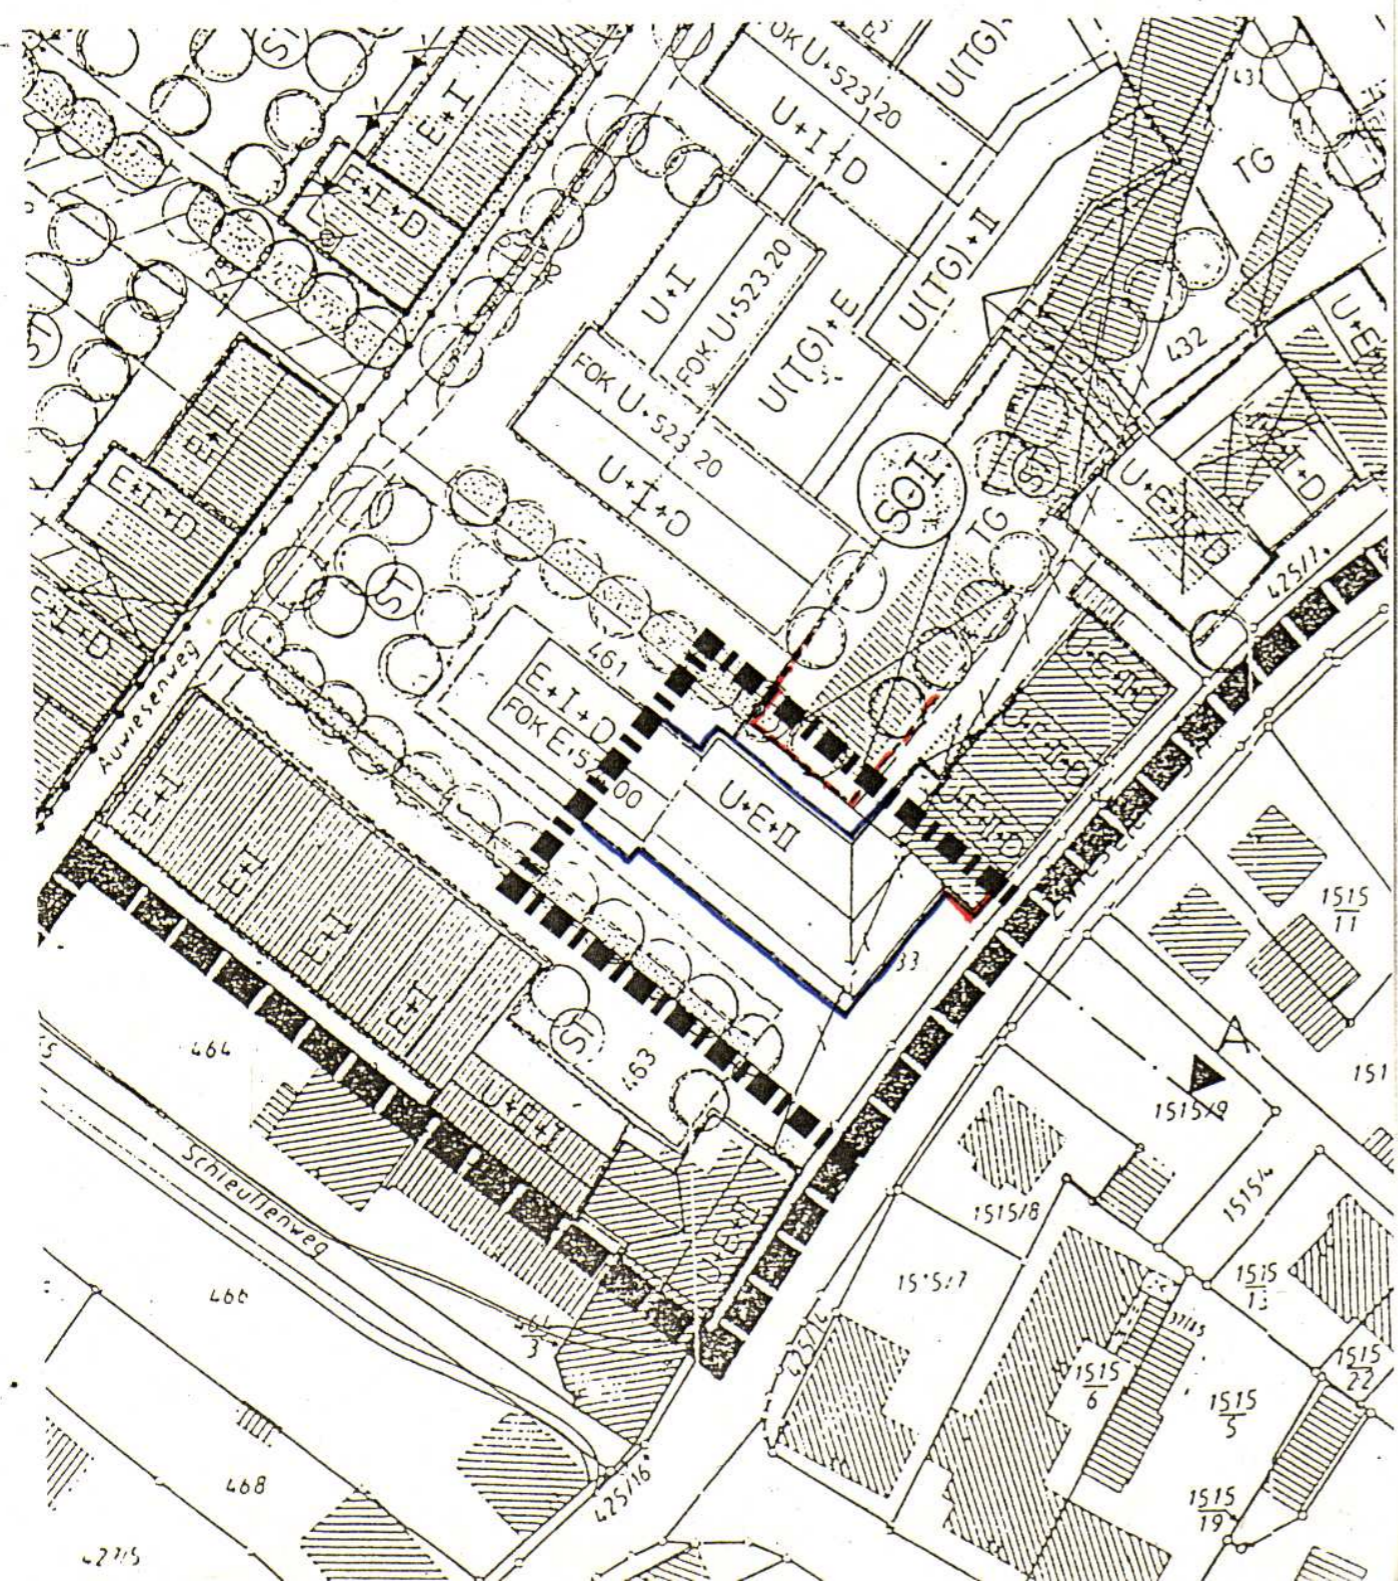

BEBAUUNGSPLAN:  
GEMEINDE:  
LANDKREIS

BAHNHOFSTRASSE II - ERWEITERUNG  
DECKBLATT NR. 2  
STADT REGEN  
REGEN

BL.  
NR. 4

III. ANDERUNG ZEICHNERISCHE DARSTELLUNG BLATT-NR. 24

7.1 Geschobweise Festlegung der Bebauungsgrenzen  
-linien im Teilbereich von SO I

7.1.1 Ebene 1 (vgl. (Schnitt B - B))

