


WA

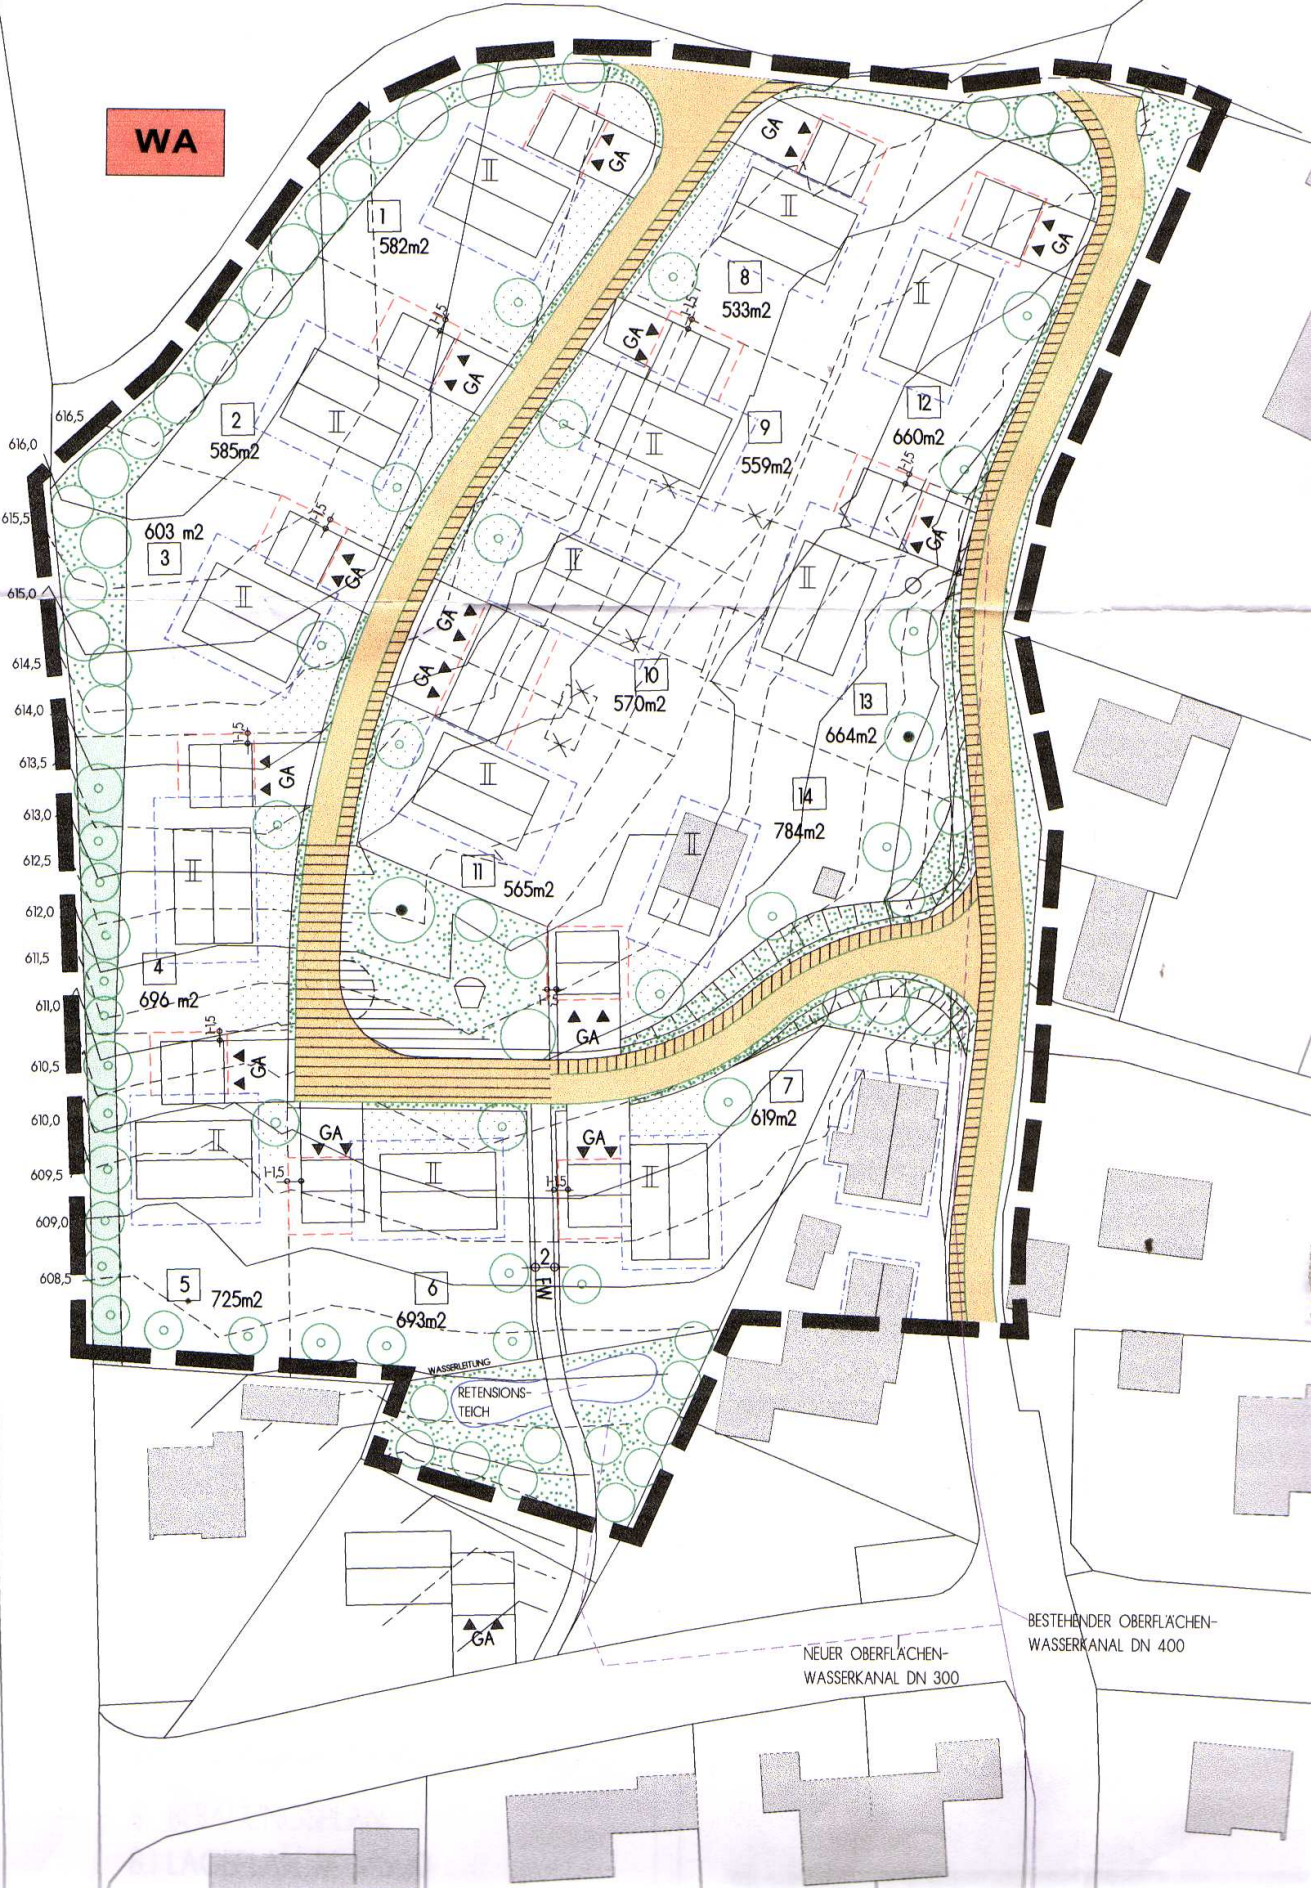

BESTEHENDER OBERFLÄCHENWASSERKANAL DN 400

NEUER OBERFLÄCHENWASSERKANAL DN 300

WASSERLEITUNG
RETENSIIONS-TEICH