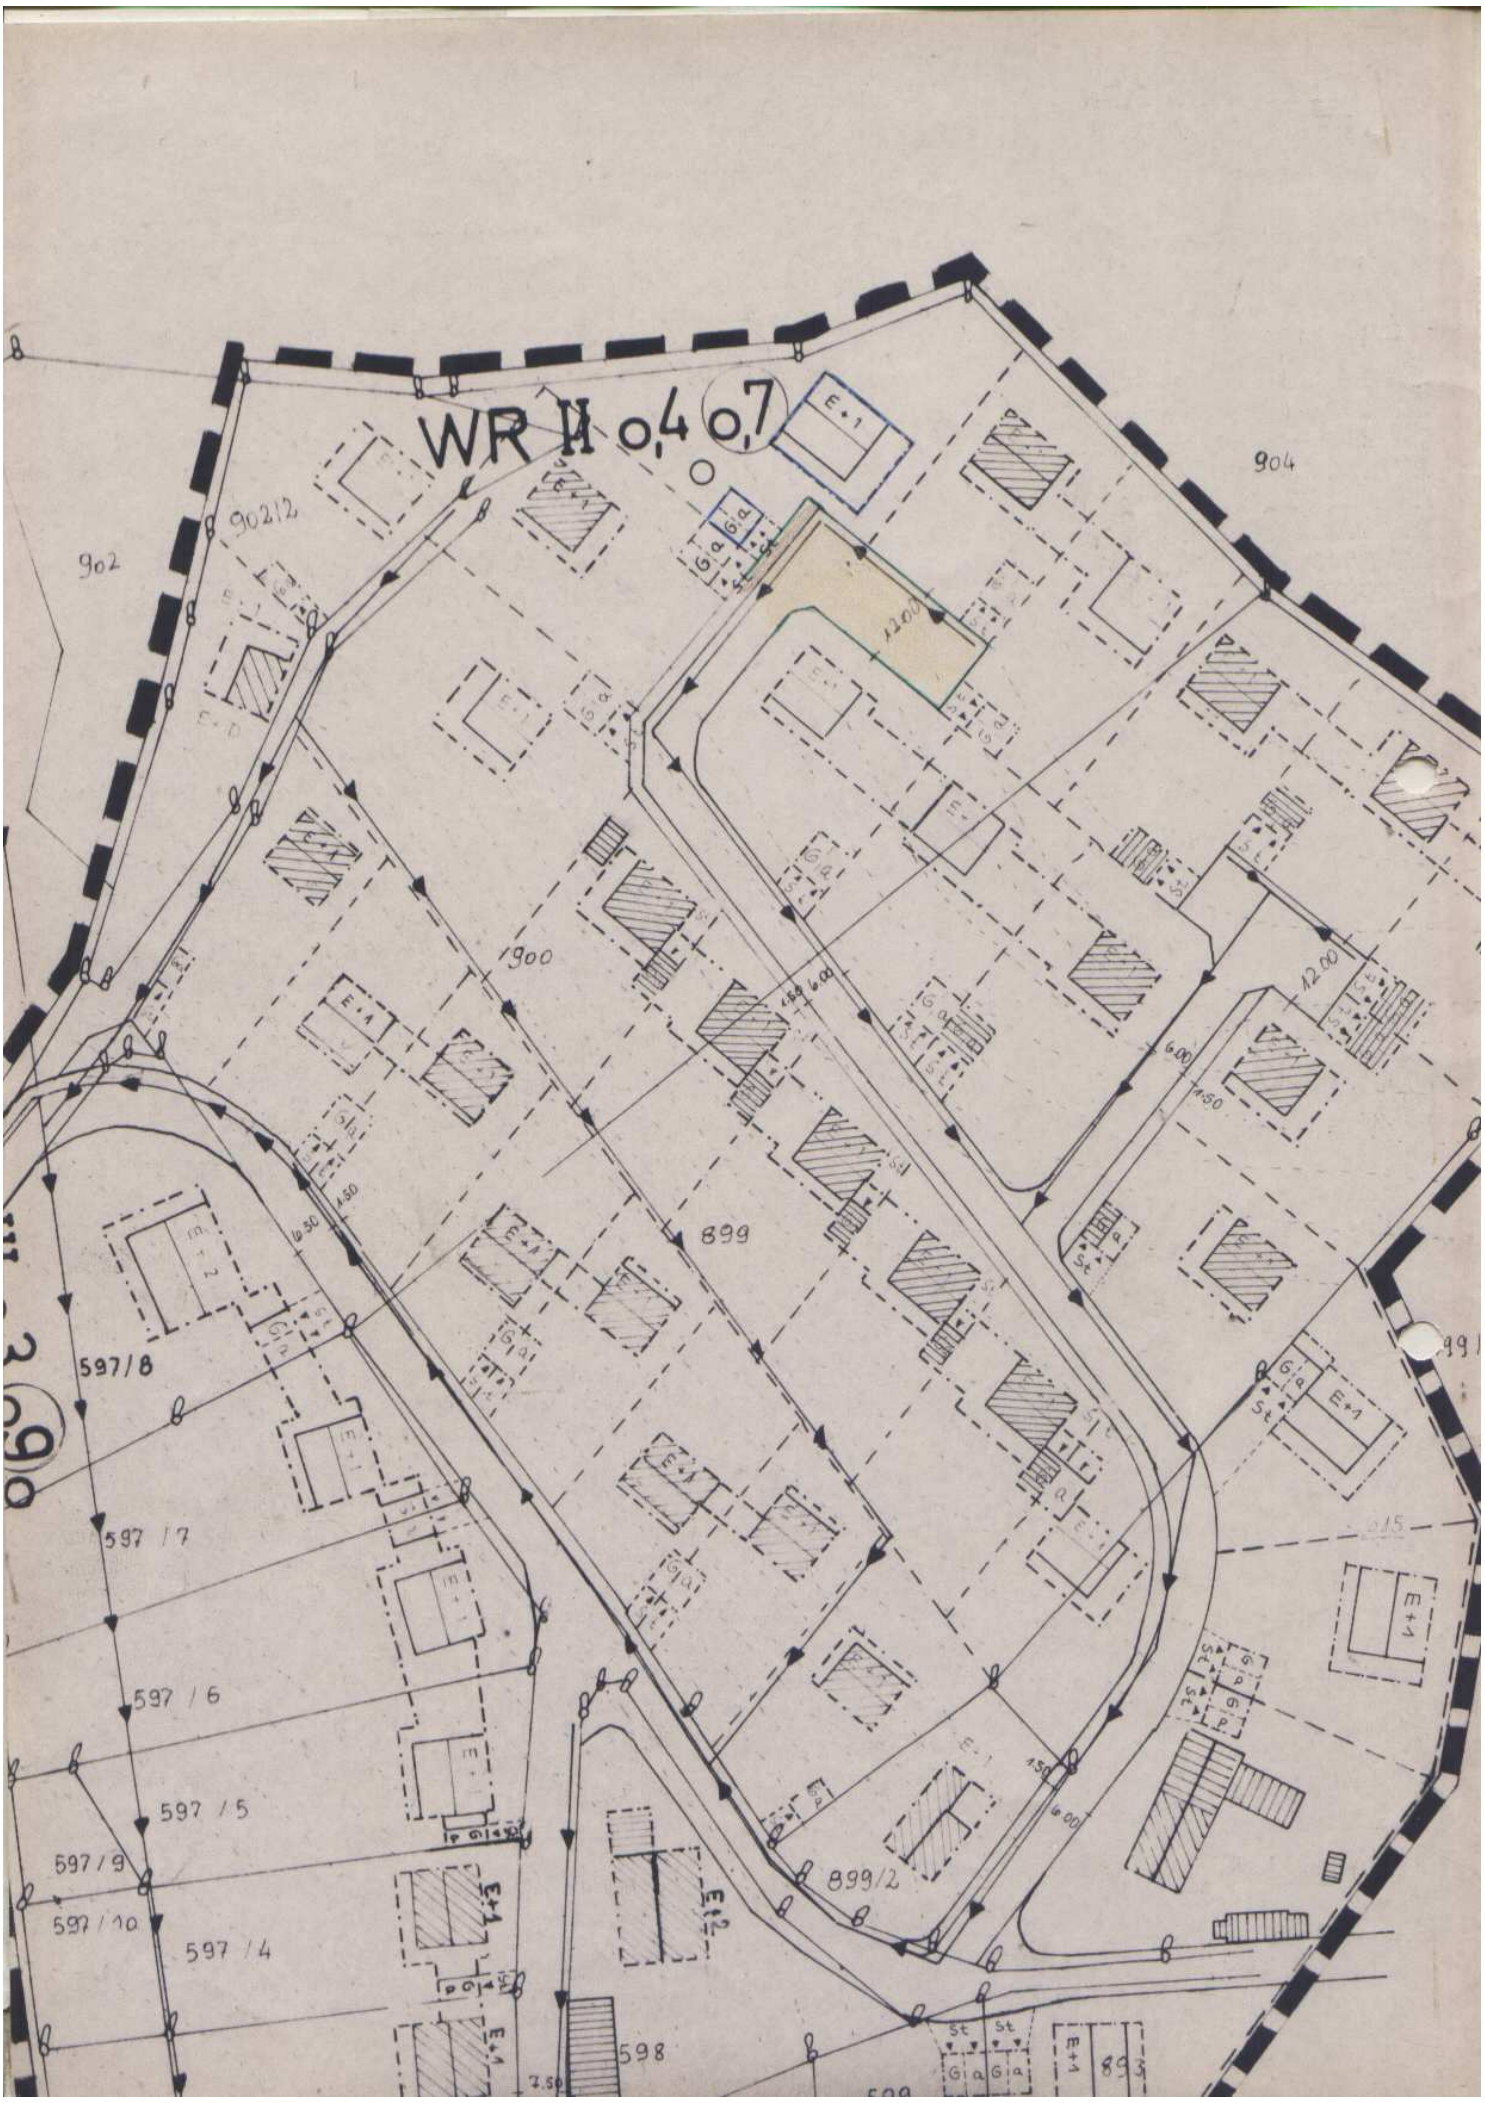
WR II 0,4 0,7
E+1
902/2
902
904
900
899
899/2
597/8
597/7
597/6
597/5
597/9
597/10
597/4
598
12.00
6.00
4.50
3.50
2.50