


BEBAUUNGSPLAN

"Bürgerholz-Süd"

Deckblatt Nr. 7

vom 30.03.1981

540

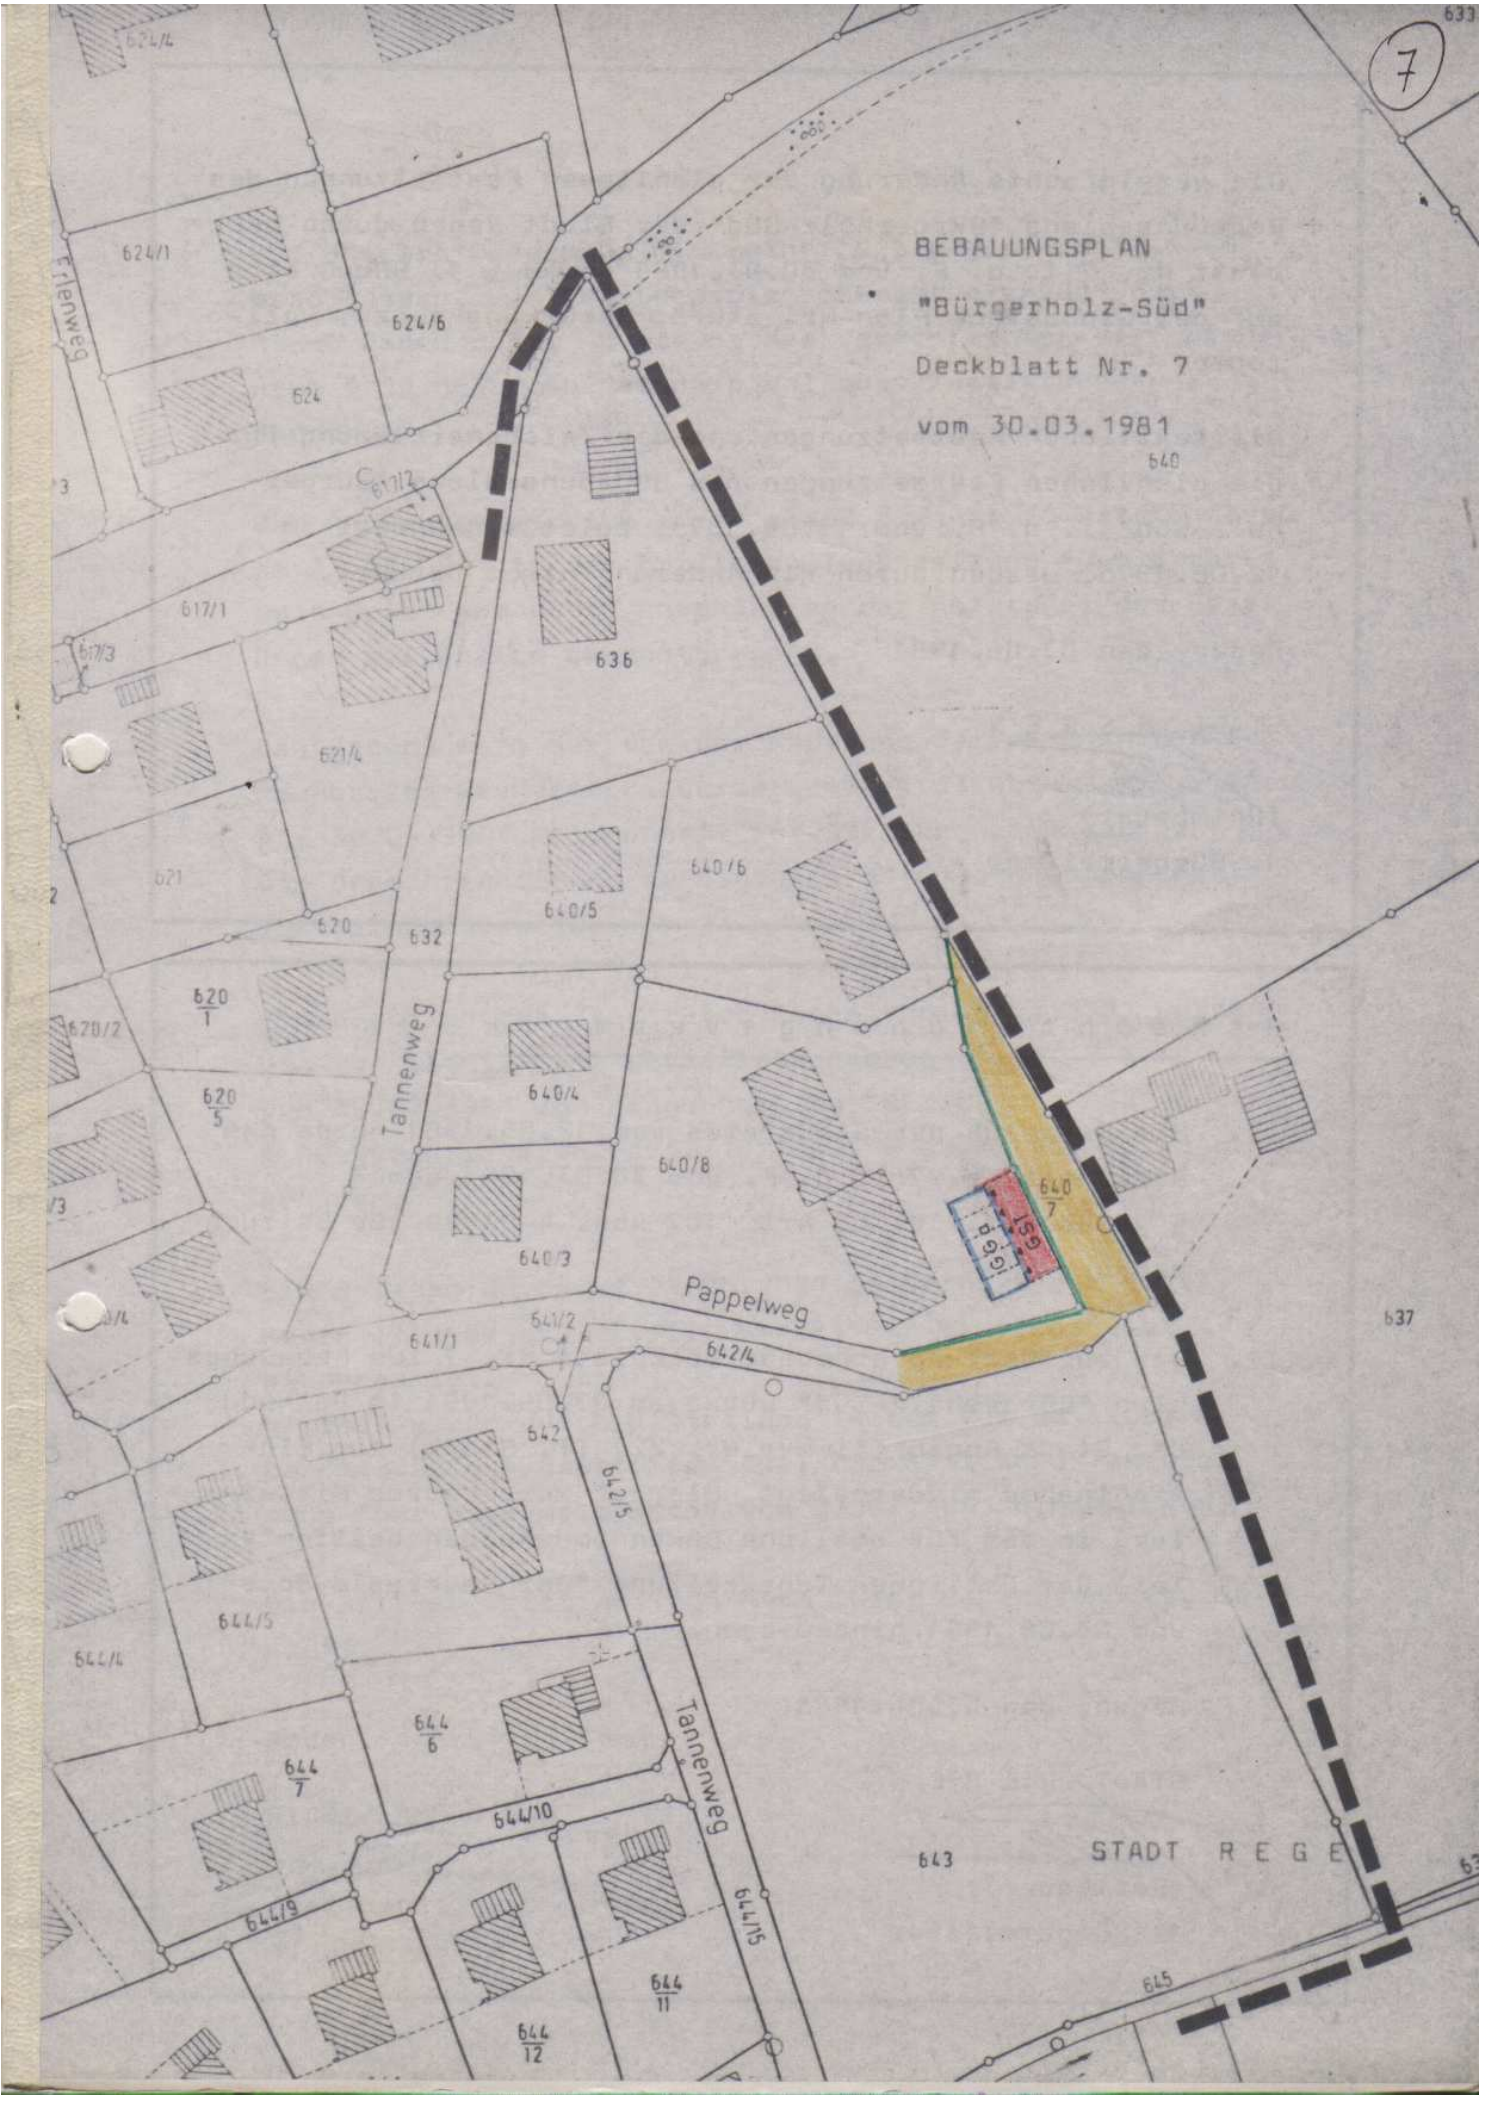

643

STADT R E G E

645