
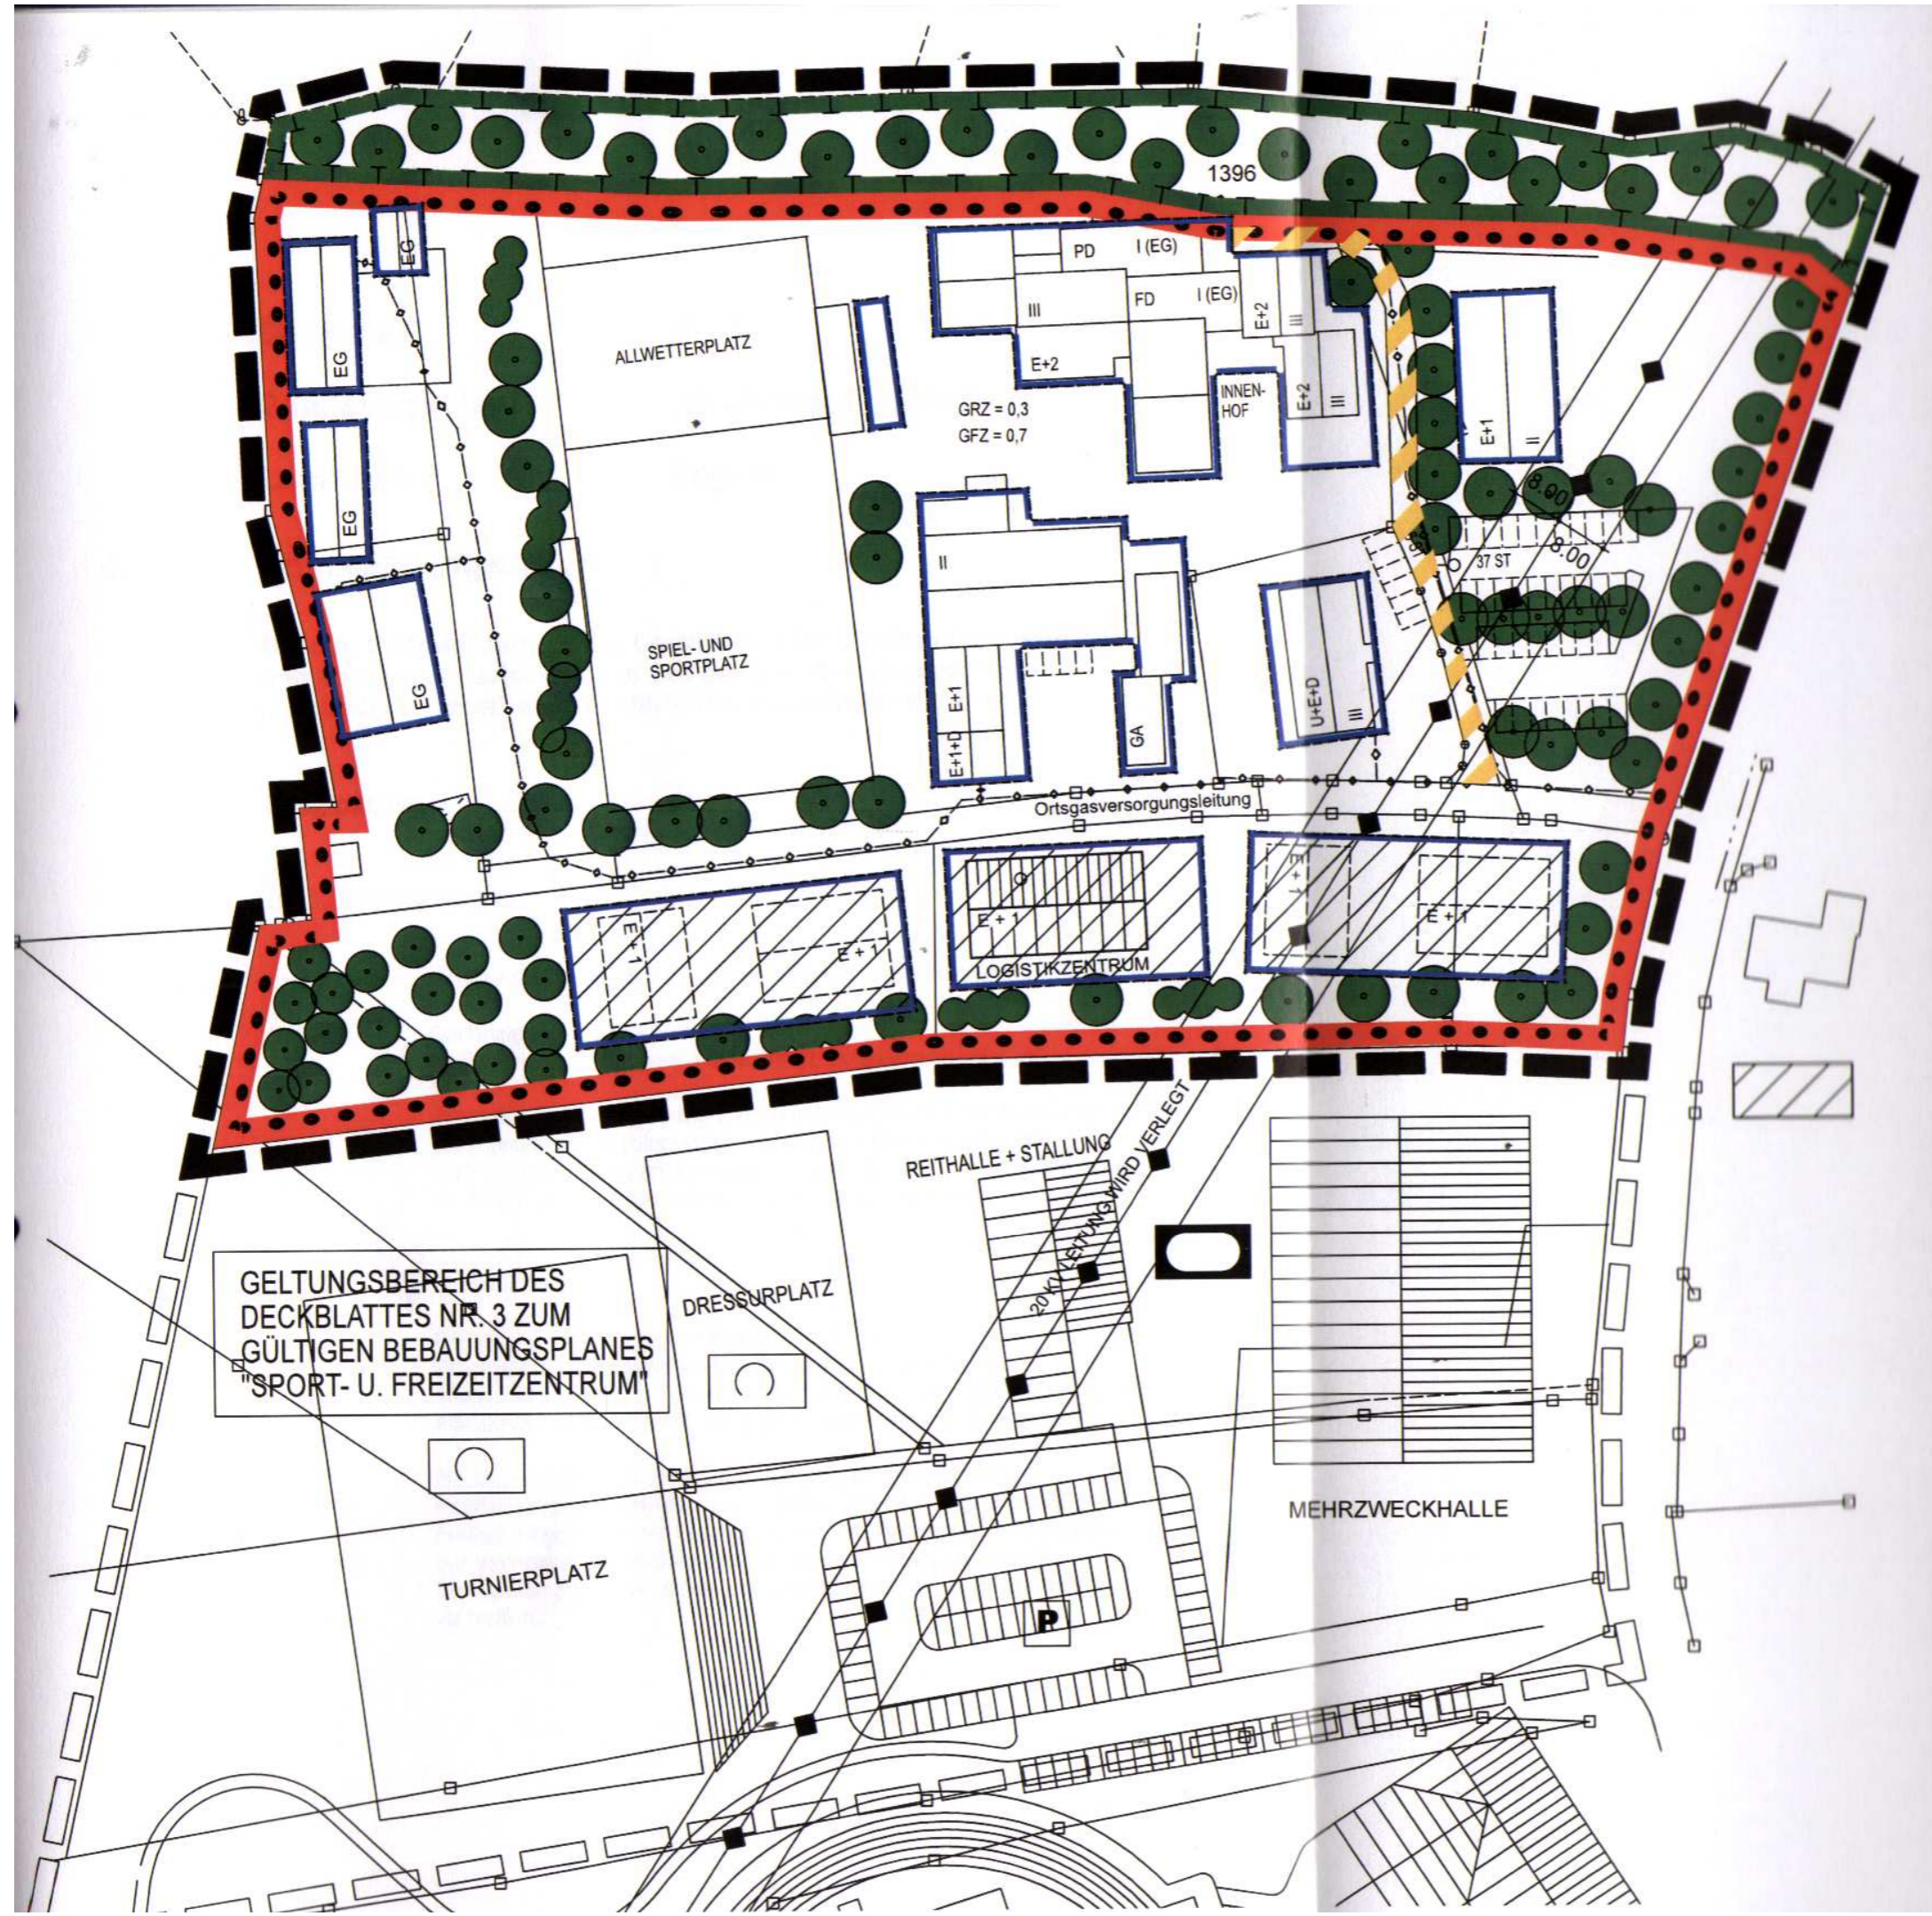


Maßstab M / 1 / 1000

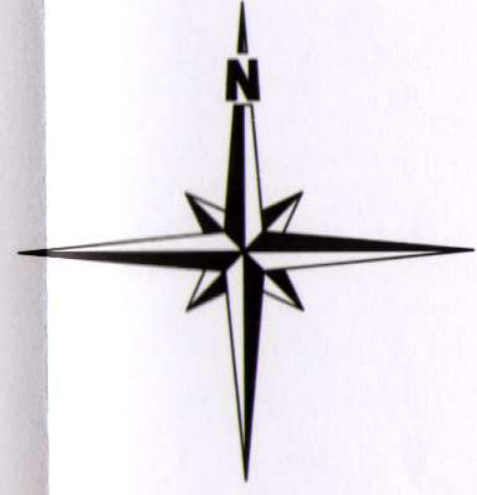

GELTUNGSBEREICH DES DECKBLATTES NR. 3 ZUM GÜLTIGEN BEBAUUNGSPLANES "SPORT- U. FREIZEITZENTRUM"

Deckblatt: Nr. 5  
Bebauungsplan: "Grubhügel - West"  
Landkreis: Regen