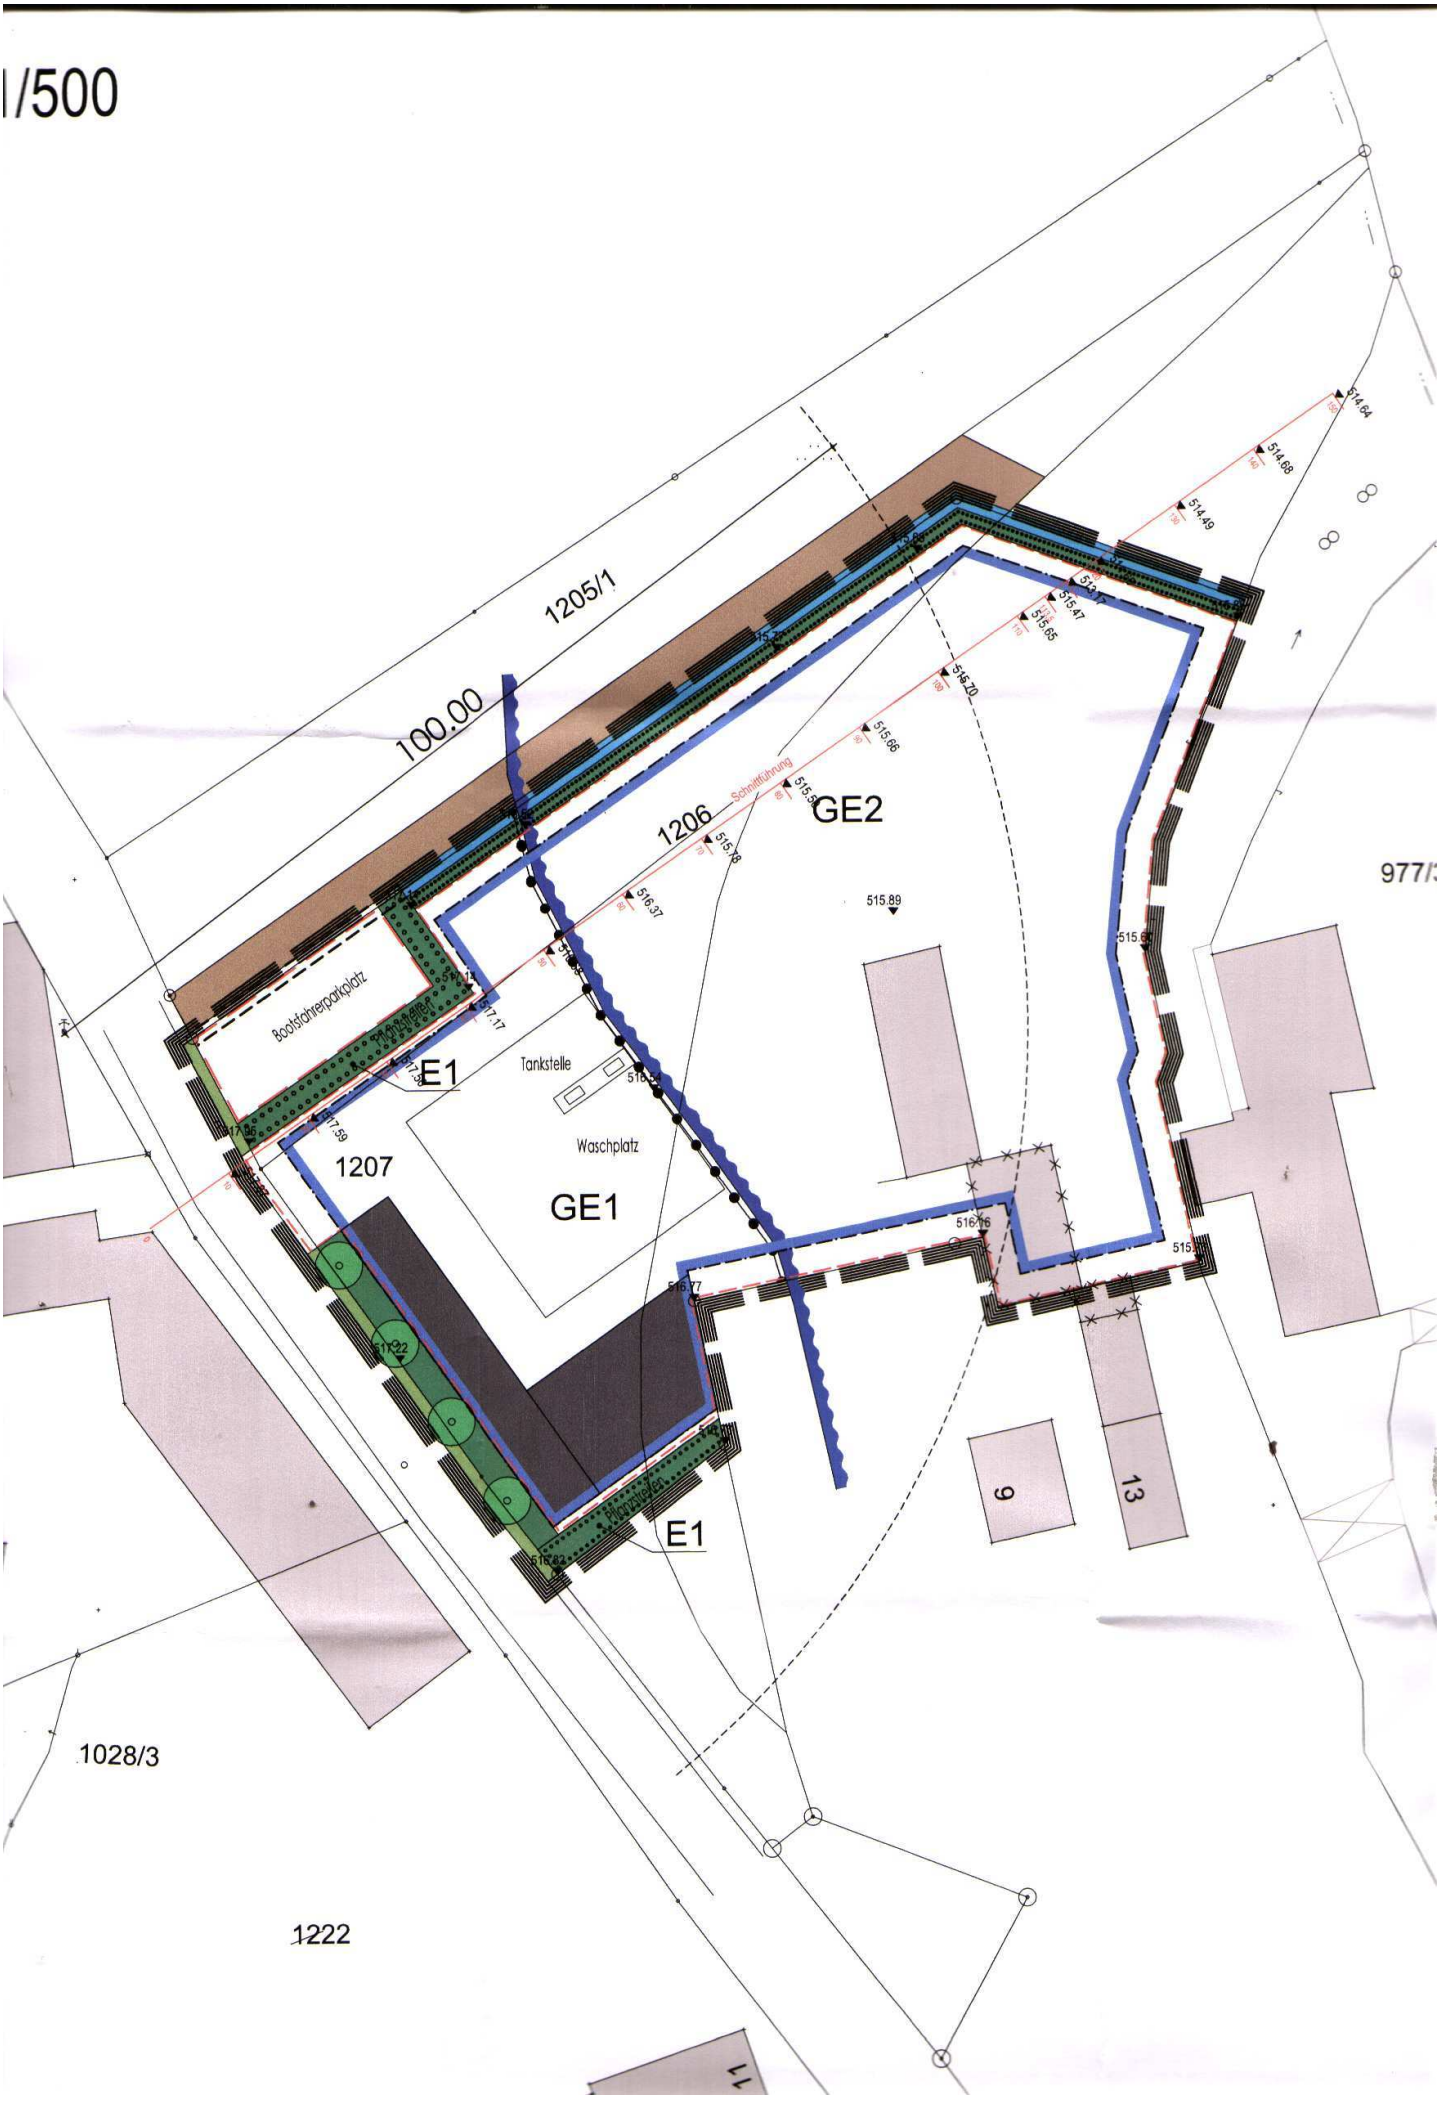
1/500
1205/1
100.00
1206
GE2
977/3
Schnittführung
Bootsfahrerparkplatz
E1
Tankstelle
Waschplatz
1207
GE1
E1
1028/3
1222
9
13
11