


635

633

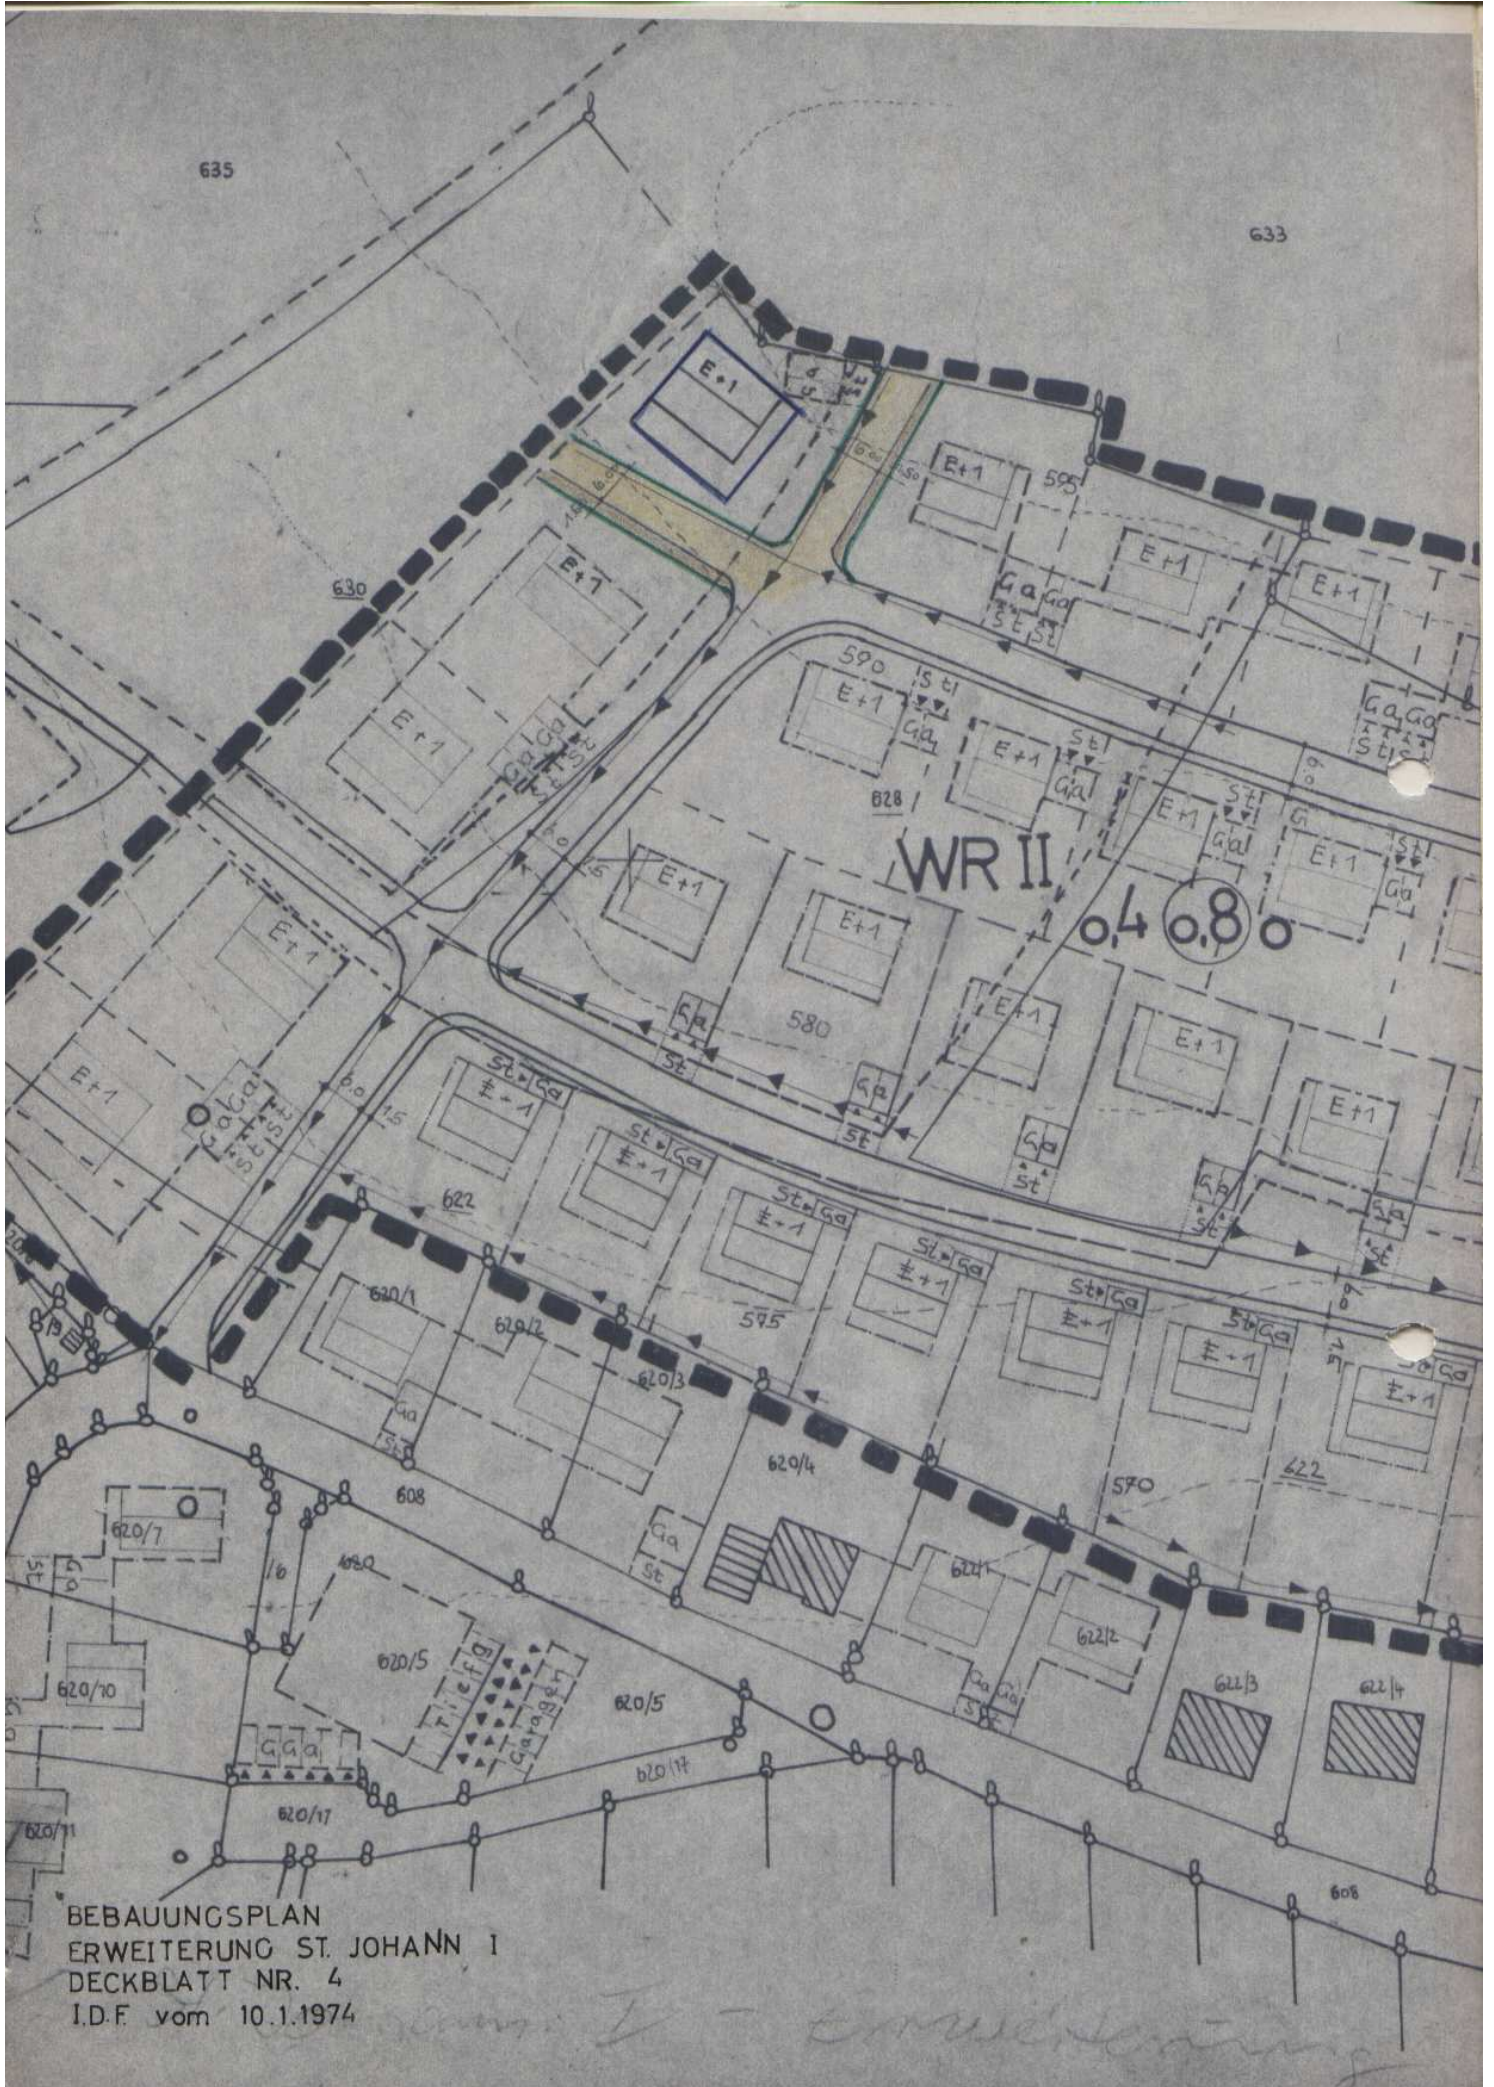

BEBAUUNGSPLAN
 ERWEITERUNG ST. JOHANN I
 DECKBLATT NR. 4
 I.D.F. vom 10.1.1974

camp I - Erweiterung