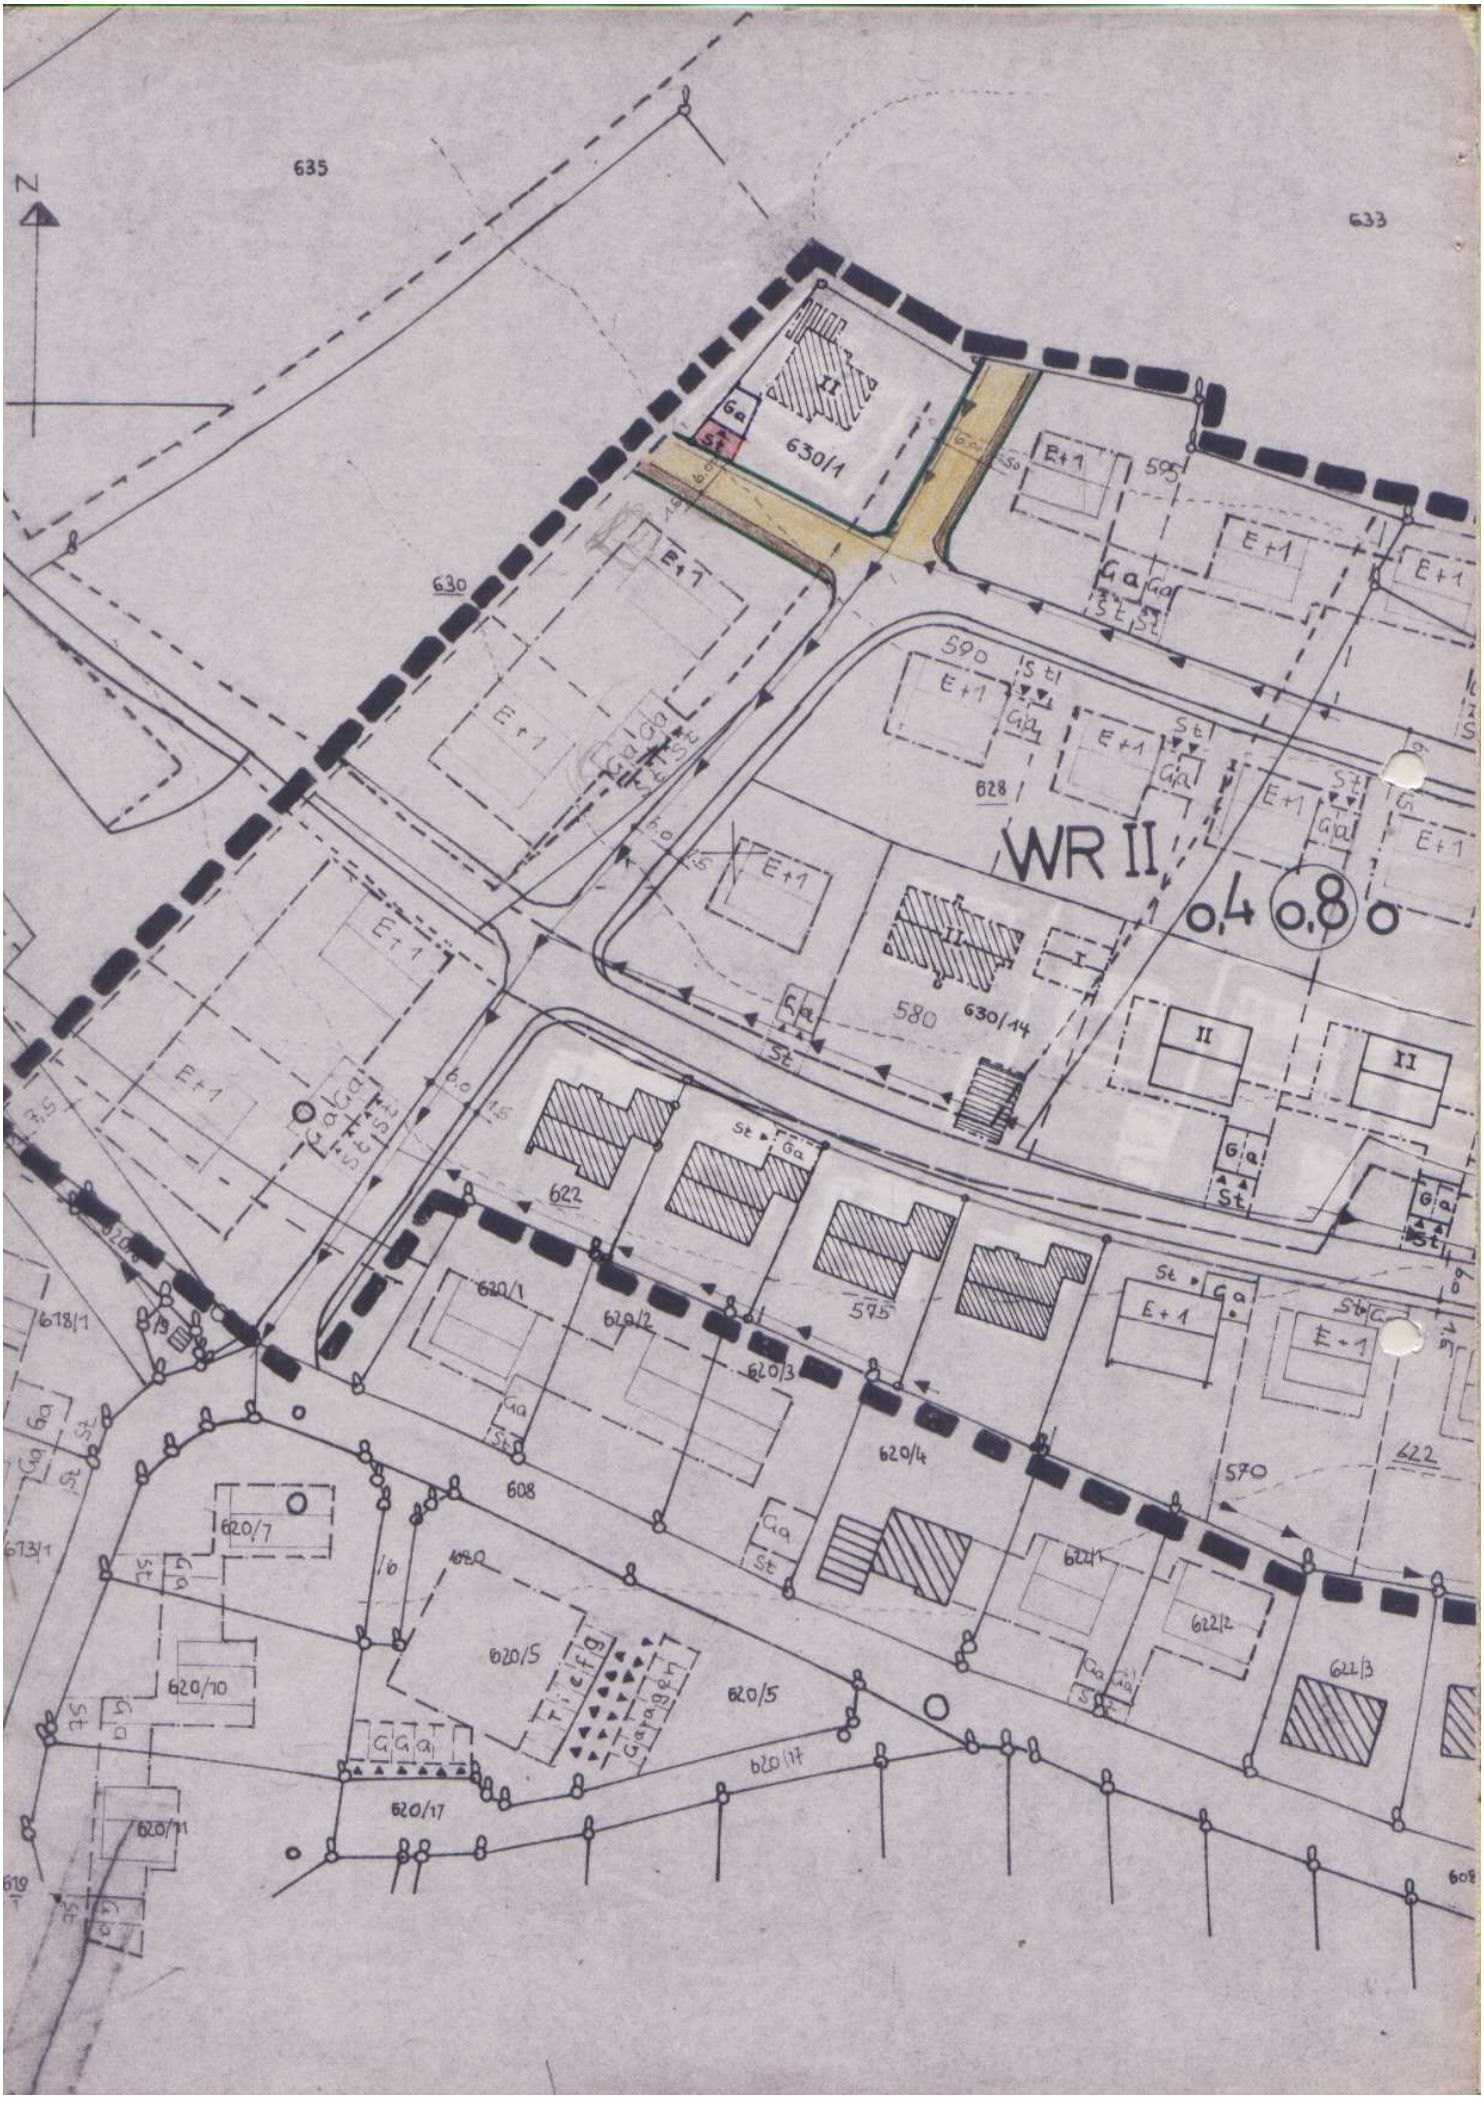
N
635
633
630
630/1
595
590
628
WR II
0,4
0,8
580
630/14
622
620/1
620/2
620/3
575
620/4
570
608
620/7
620/10
620/5
620/17
622/1
622/2
622/3
618/1
613/1
619
Ga
St
E+1
Garagen