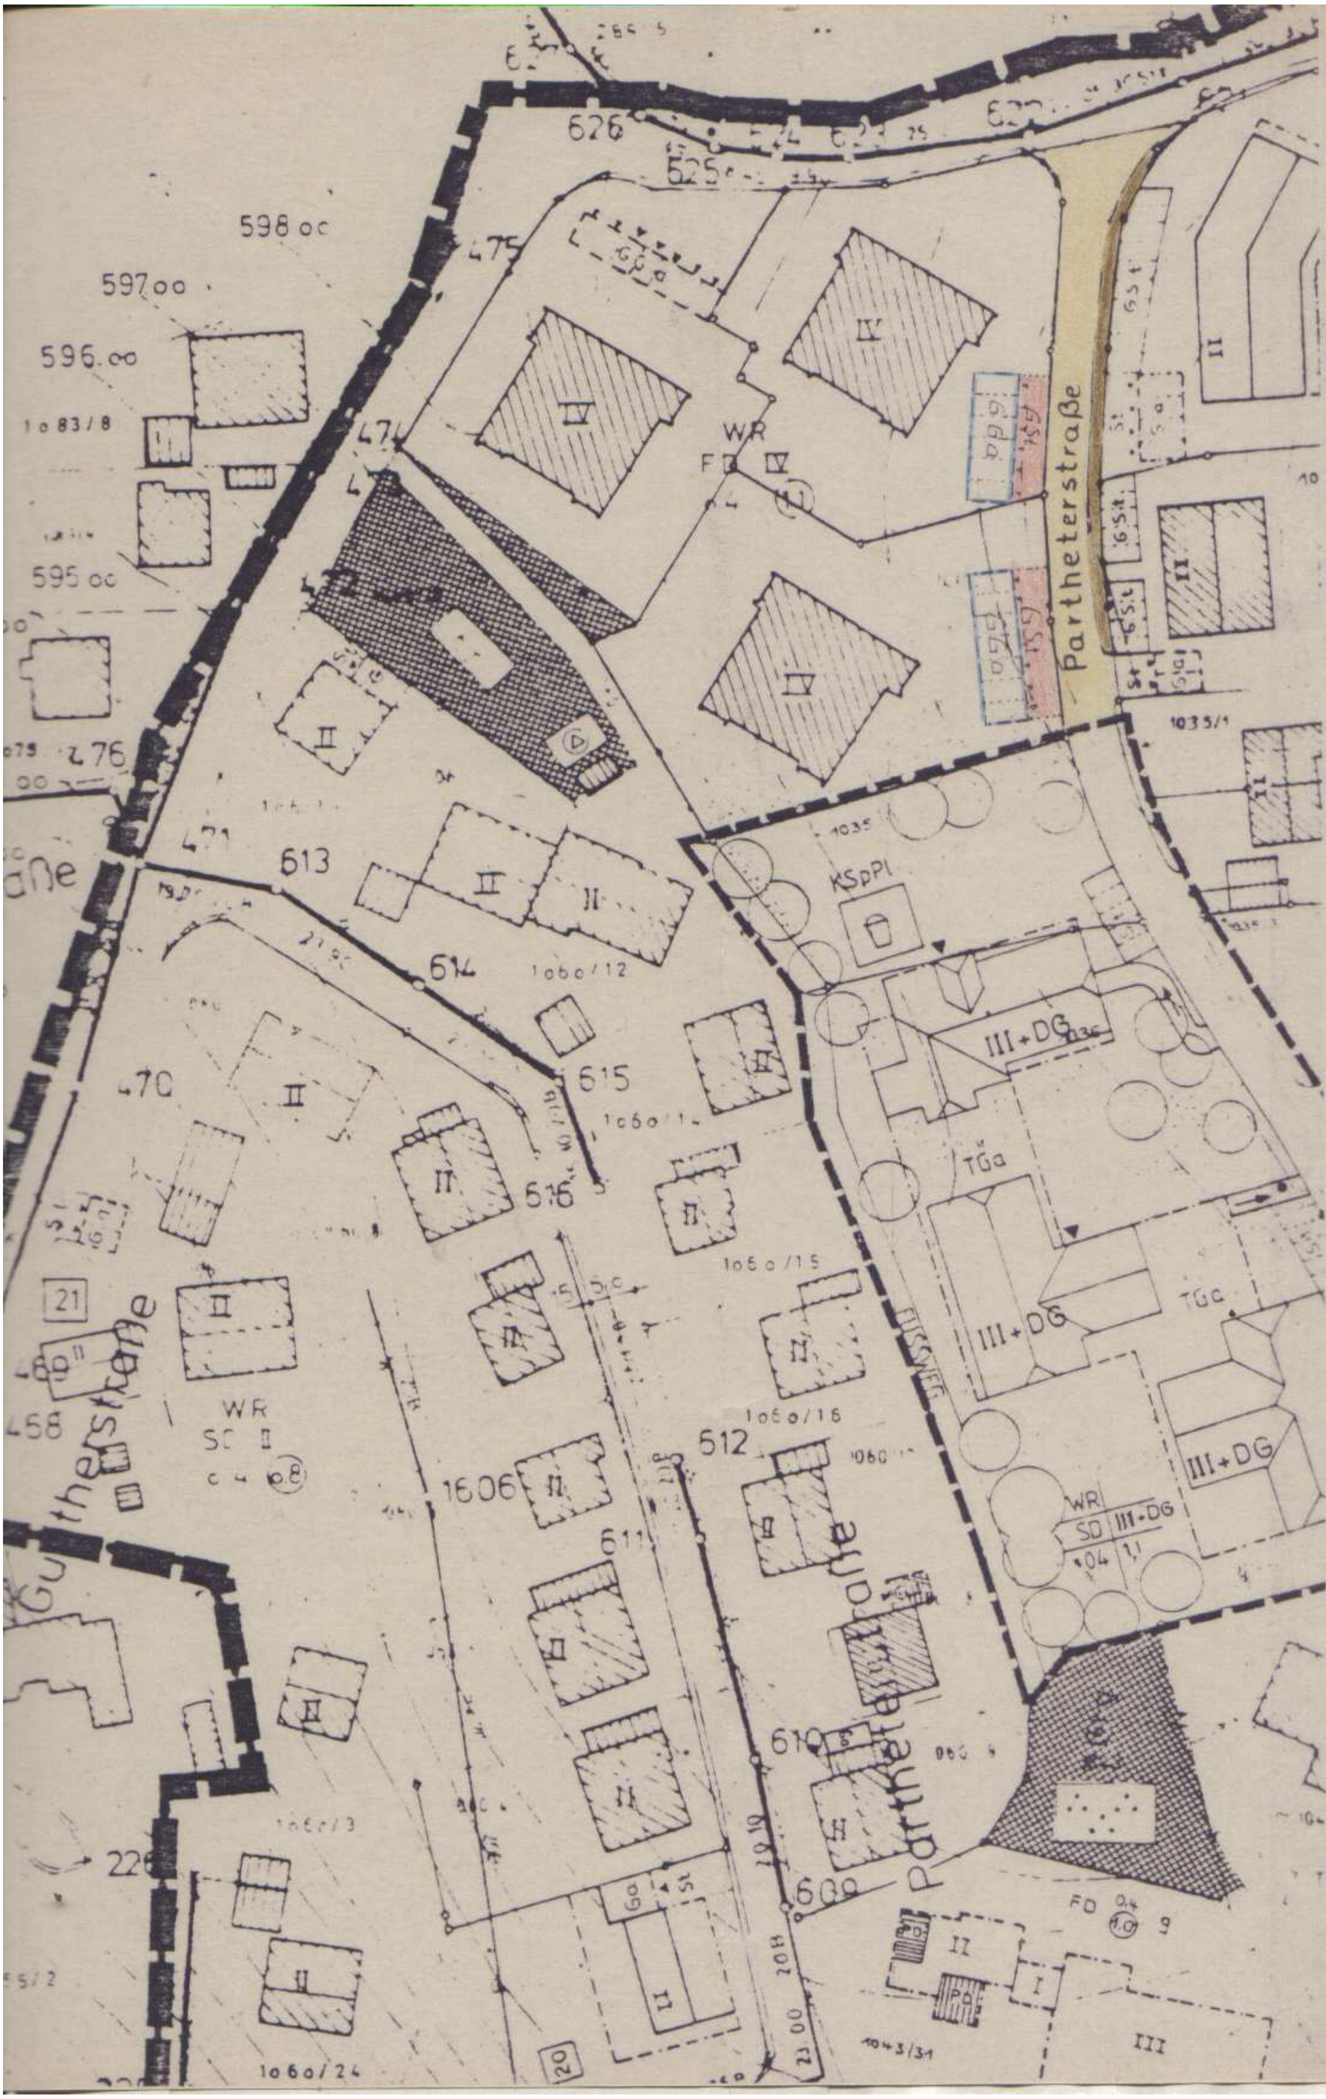

Partheterstraße
KSpPl
III + DG
TGa
III + DG
TGa
III + DG
WR
SD III-DG
WR
FD IV
WR
SD II
FD
613
614
615
616
612
611
610
609
1606
470
471
475
598.00
597.00
596.00
595.00
1060/12
1060/14
1060/15
1060/16
1060/3
1060/24
1035
1035/1
1043/31
1083/8
21
20