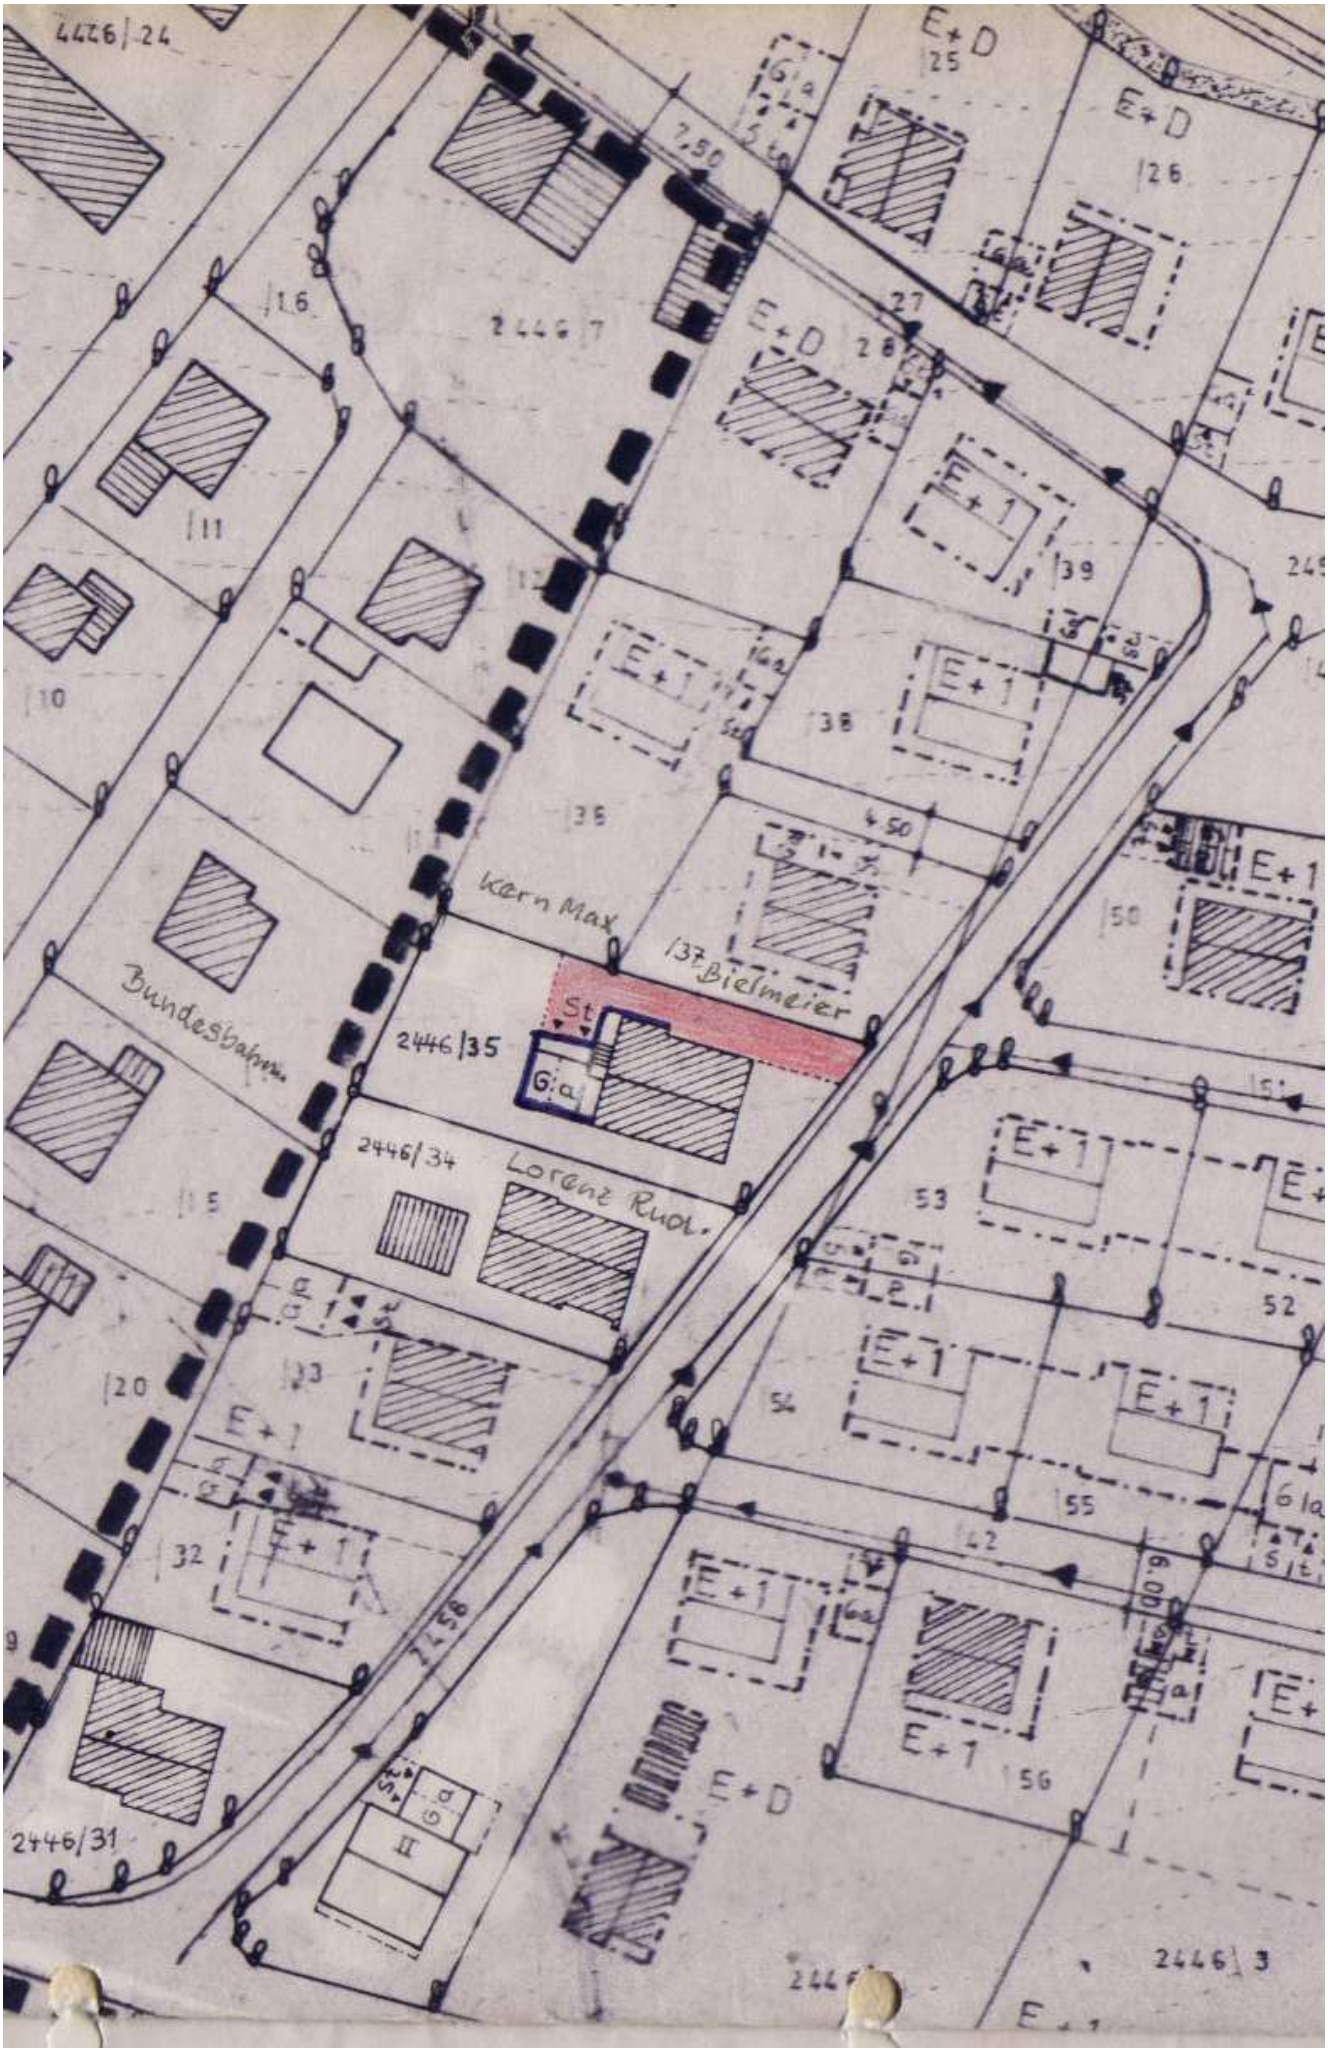

4446/24
E+D
25
E+D
26
7,50
16
2446/7
E+D
27
28
11
E+1
39
10
E+1
E+1
38
36
4,50
Kern Max
137 Bielmeier
E+1
50
Bundesbahn
St
2446/35
Ga
2446/34
Lorenz Rud.
15
E+1
53
52
20
33
E+1
54
E+1
E+1
55
32
E+1
42
E+1
E+1
56
E+D
2446/31
2446/3