

BEBAUUNGSPLAN :

WIESHOF

BL.

DECKBLATT NR. 37

NR.5


GEMEINDE :
LANDKREIS

STADT REGEN
REGEN

3. DECKBLATT

Lageplan M 1:1000

ÄNDERUNG DER ZEICHNERISCHEN DARSTELLUNGEN

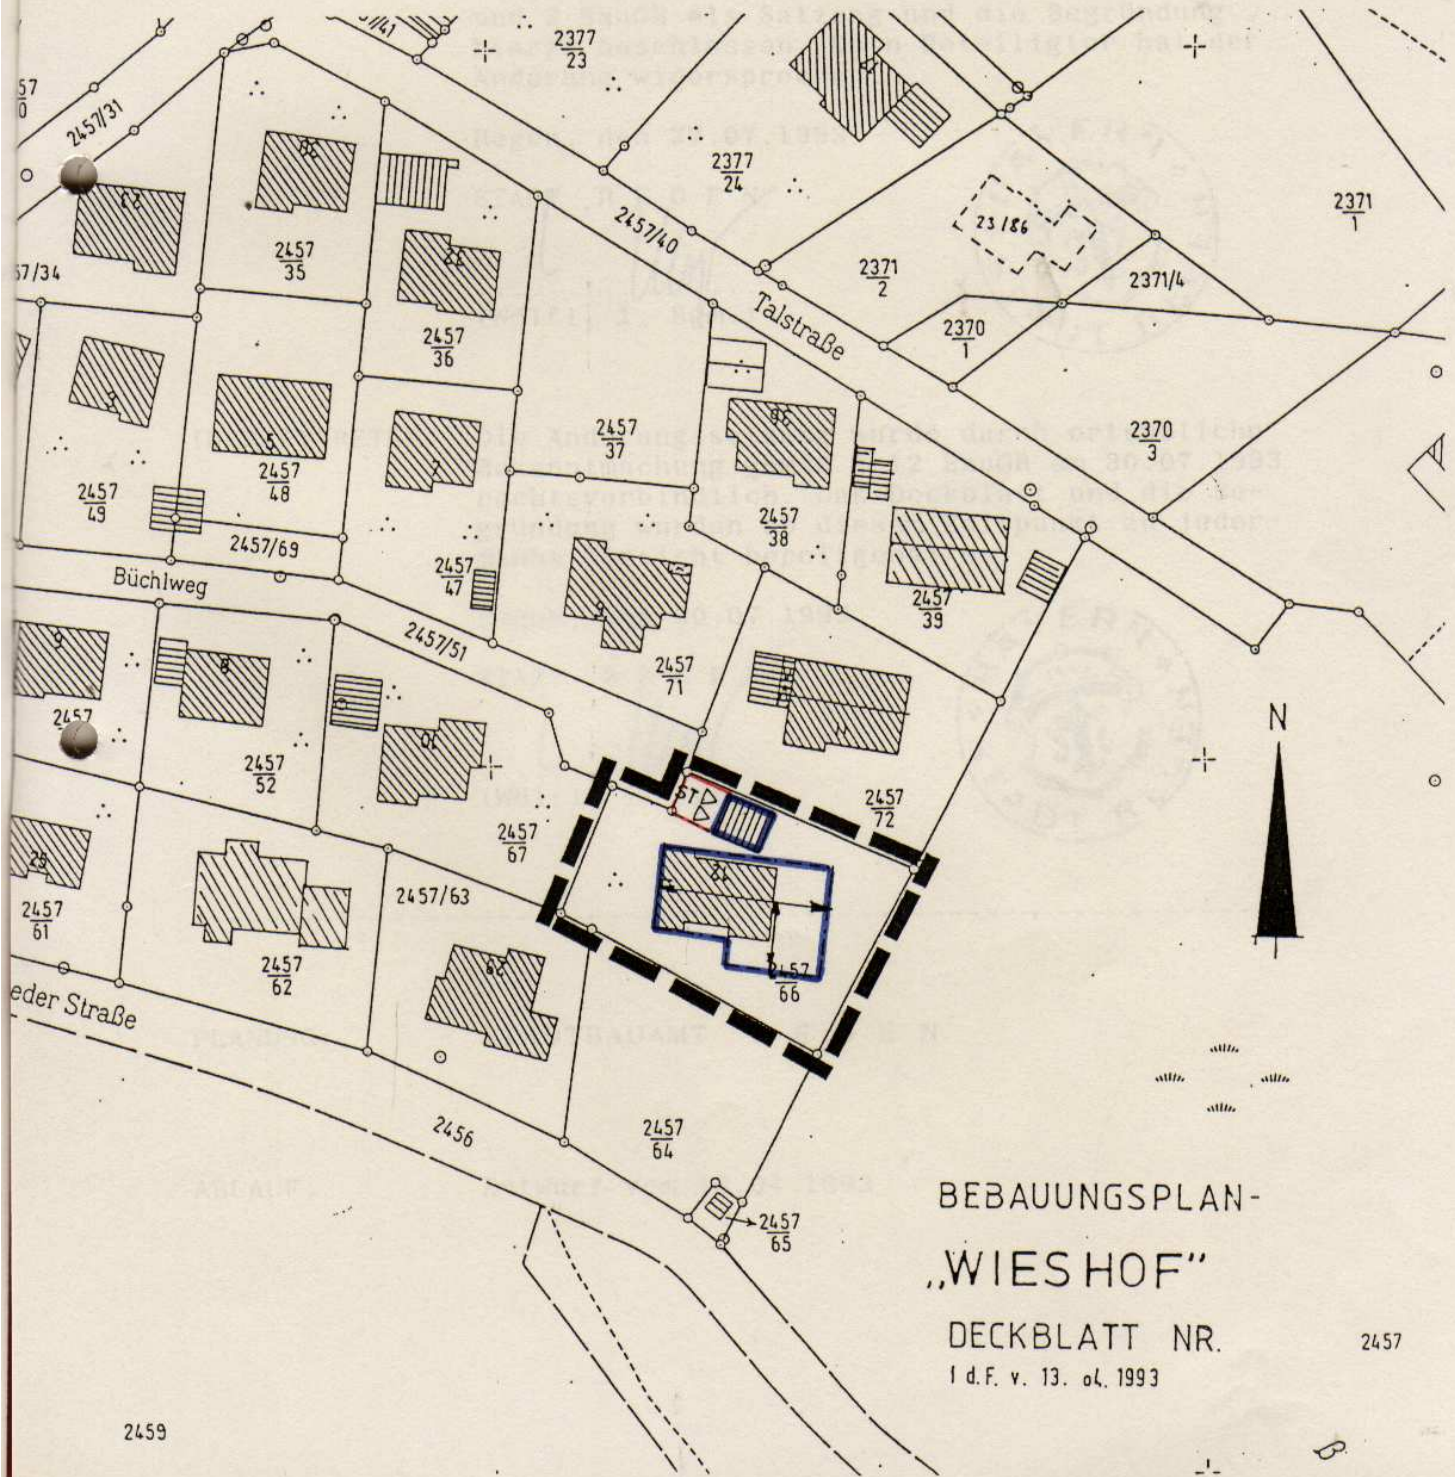

BEBAUUNGSPLAN-
„WIESHOF“

DECKBLATT NR.

1 d.F. v. 13. o4. 1993

2457

2459

B