


BEBAUUNGSPLAN

GRENZE DES RÄUMLICHEN  
GELTUNGSBEREICHES DES  
DECKBLATTES NR. 39

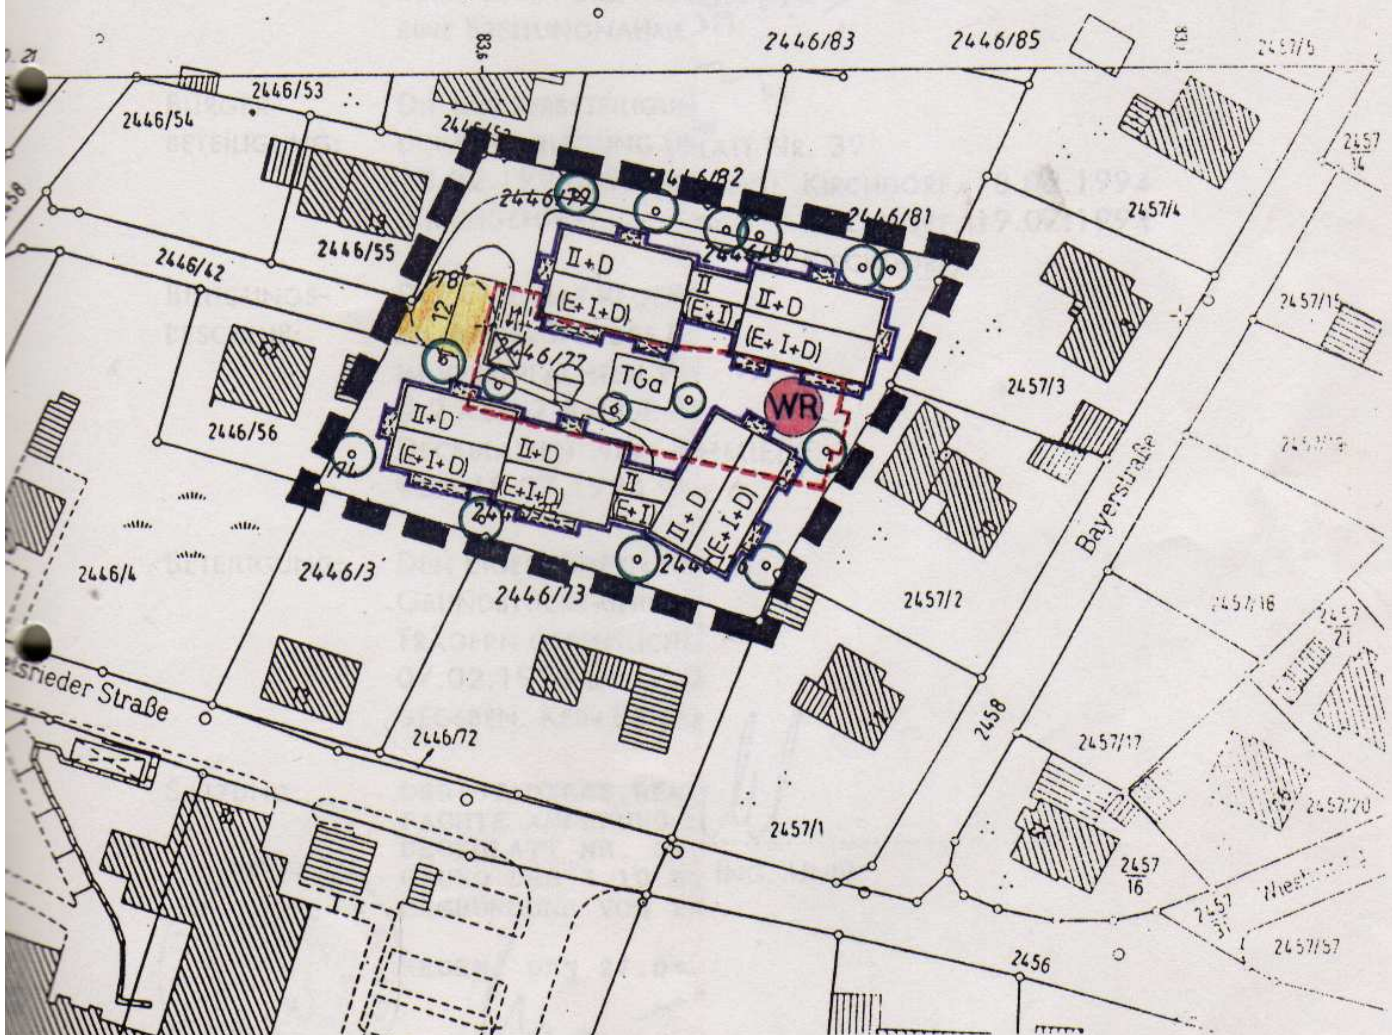

**Auszug aus dem Katasterkartenwerk**

Flurkarte/Ausschnitt aus der Flurkarte N.O. 40-50.1


Maßstab 1: 1000

Vergrößerung aus 1: - (Zur Maßentnahme nur bedingt geeignet) Zwiesel, den

Gemarkung **Regen**

Die Erstellung von Auszügen aus dem Katasterkartenwerk ist die das Kataster föhrenden Behörde vorbehalten (Art. 11 Abs. 4 VermKata). Vervielfältigungen (kopiert, digitalisiert oder EDV-gespeichert) sind nur für den eigenen Bedarf gestattet. Die Weitergabe an Dritte ist nicht zulässig.

In der Darstellung der Grenzen können Veränderungen unberücksichtigt sein, die noch nicht in das Grundbuch übernommen sind. Der Gebäudenachweis kann vom örtlichen Bestand abweichen.

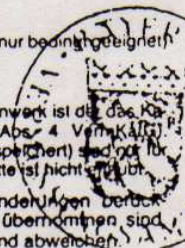

8. Okt. 1993

Vermessungsamt Zwiesel

*Rammert*

(Besuch)