


N . U . AL . JU . L

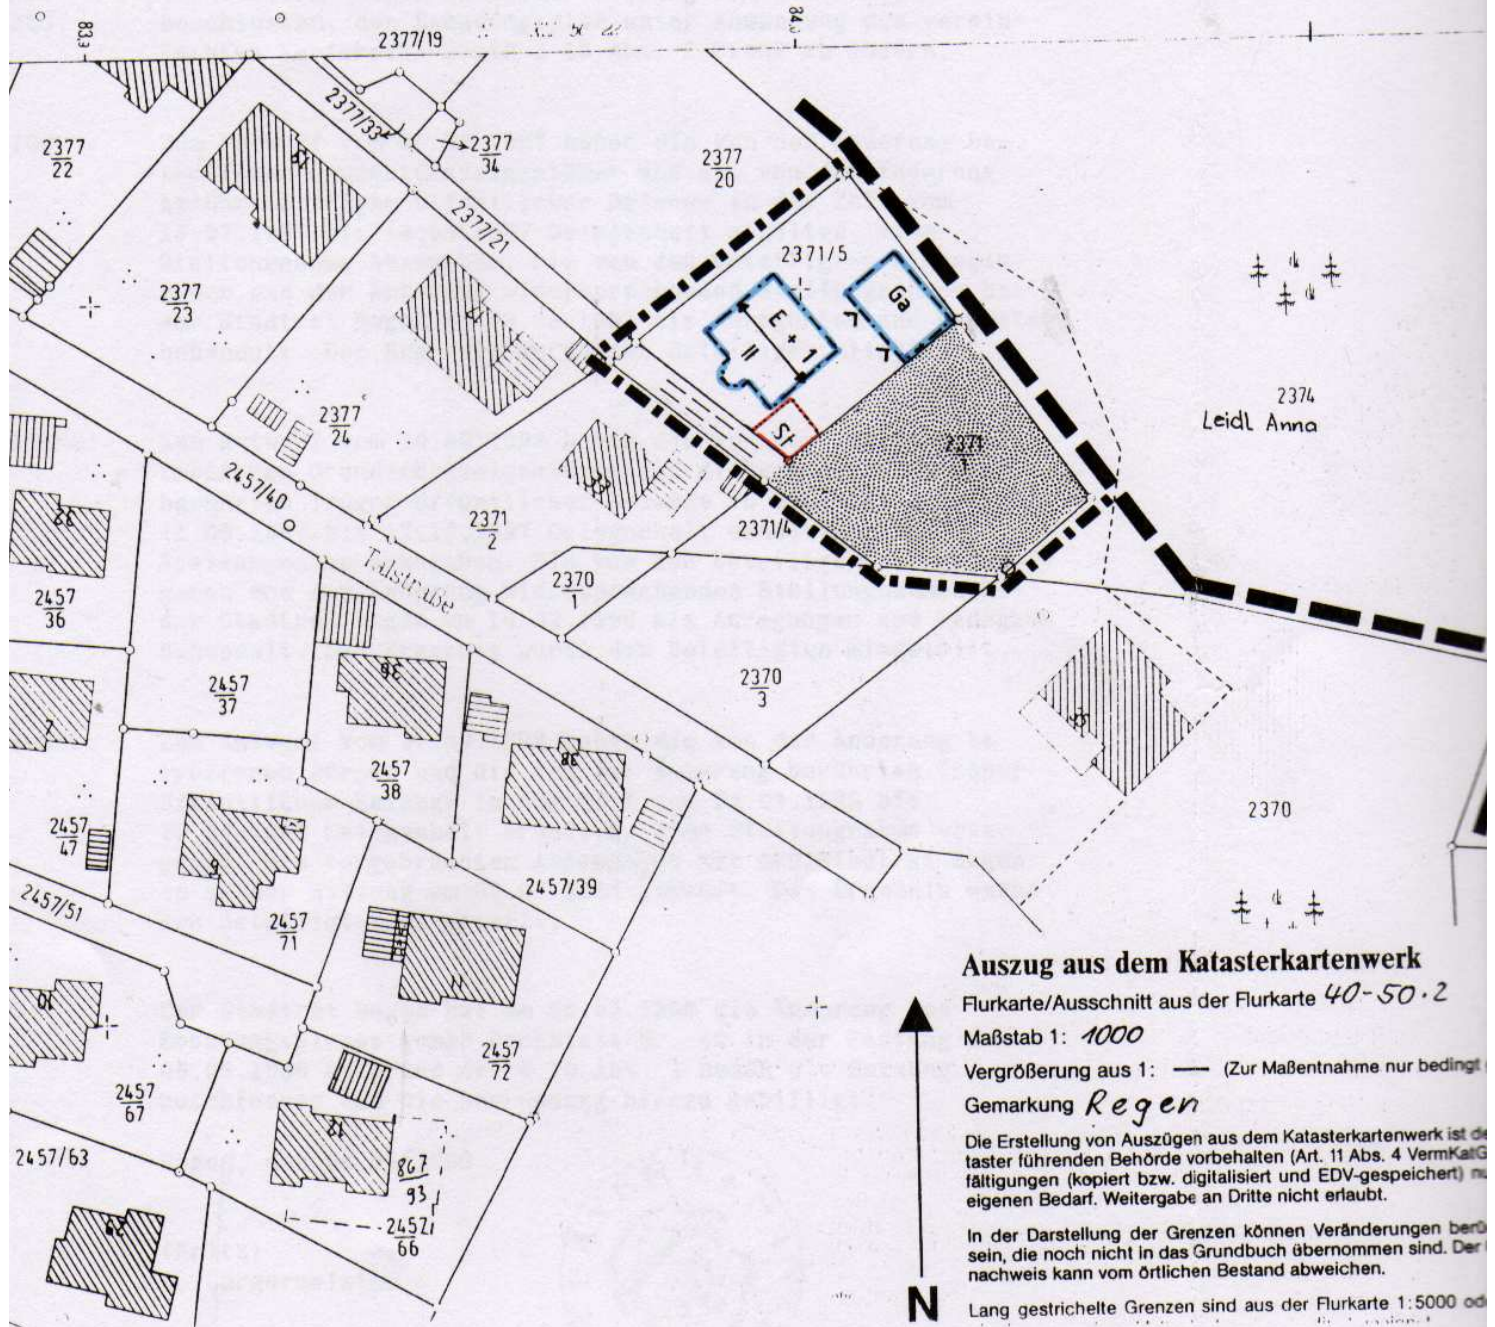

Auszug aus dem Katasterkartenwerk

Flurkarte/Ausschnitt aus der Flurkarte 40-50.2

Maßstab 1: 1000

Vergrößerung aus 1: — (Zur Maßentnahme nur bedingt)

Gemarkung *Regen*

Die Erstellung von Auszügen aus dem Katasterkartenwerk ist den kataster führenden Behörde vorbehalten (Art. 11 Abs. 4 VermKatG fältigungen (kopiert bzw. digitalisiert und EDV-gespeichert) zu eigenen Bedarf. Weitergabe an Dritte nicht erlaubt.

In der Darstellung der Grenzen können Veränderungen beruhen, die noch nicht in das Grundbuch übernommen sind. Der Nachweis kann vom örtlichen Bestand abweichen.

N Lang gestrichelte Grenzen sind aus der Flurkarte 1:5000 oder