


DECKBLATT NR. 5.

Änderung des Bebauungsplanes nach
§13 BBAuG, „KASBERG - SÖLDEN“ d. u. G. d. L.

Entwurf vom 8.12.71, ergänzt am 4.4.76

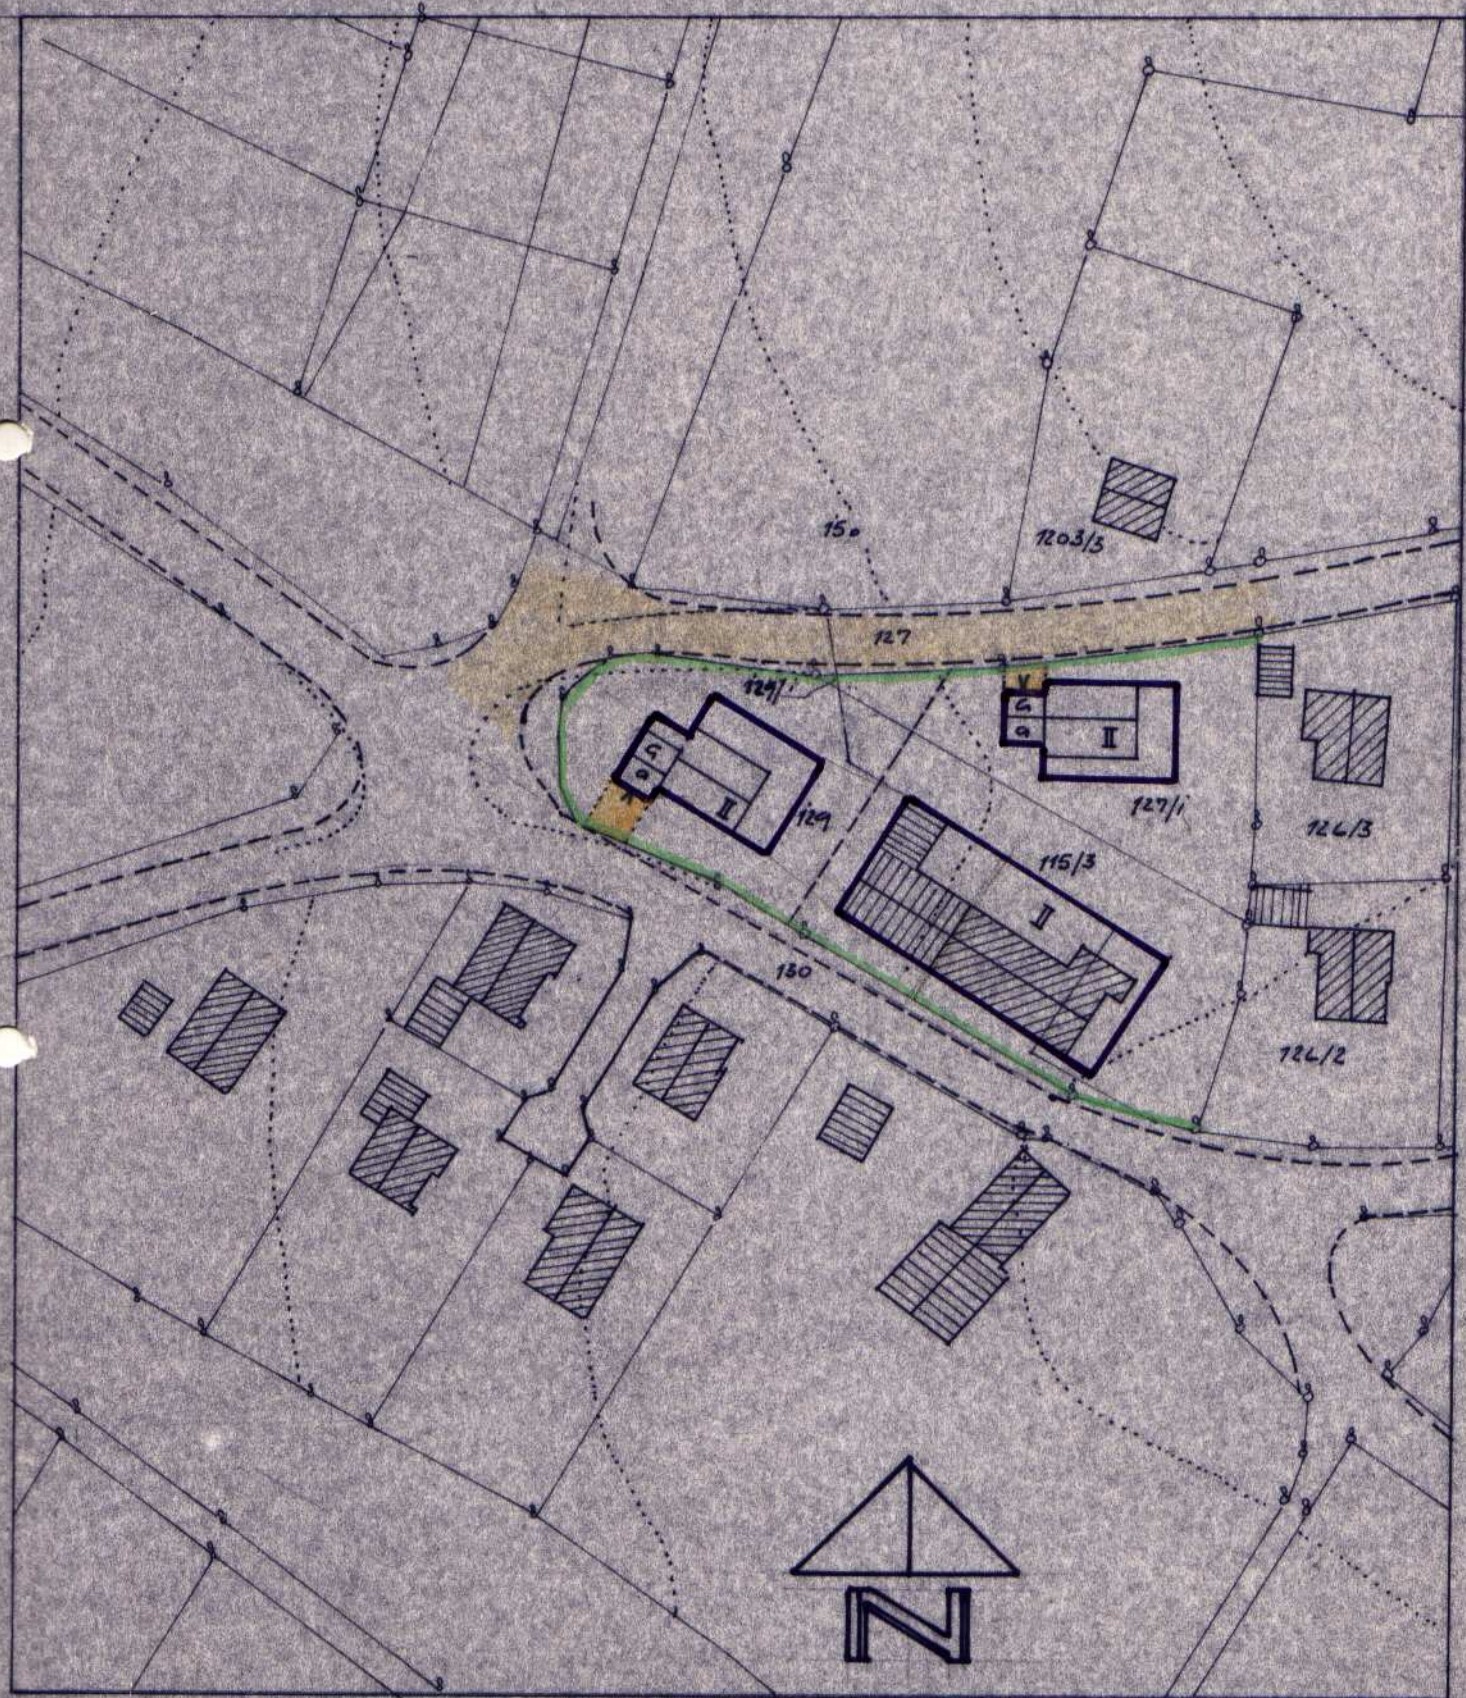

Maßstab 1:1000

Kasberg, 3.7.1976
Gepl.

Canenau