


DECKBLATT NR. 6.

Änderung des Bebauungsplanes nach
§ 13 BBAng, KASBERG-SÖLDEN des Gde.

Entwurf vom 8.12.71, ergänzt am 4.4.72

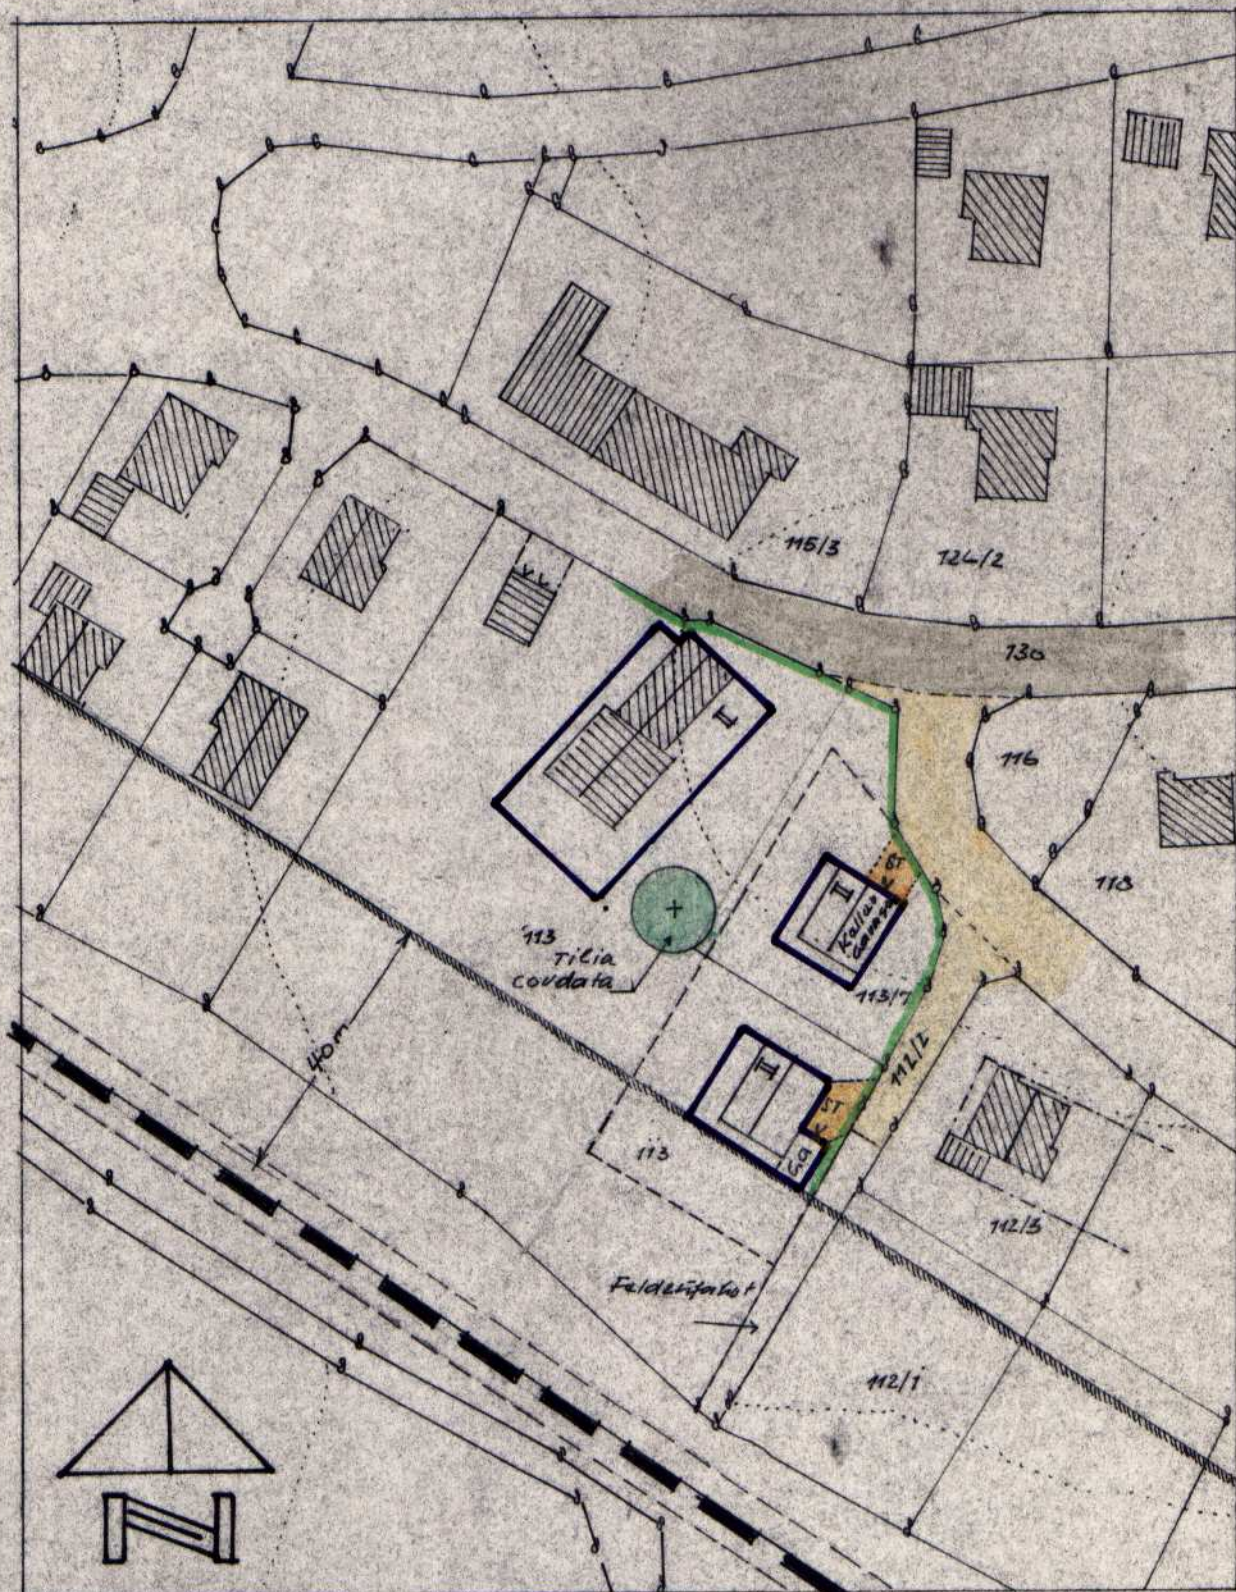

Kasberg, 12. NOV. 1976
Gepl.

Maßst. 1:1000.

Büchler