


Bebauungsplan „Kasberg-Sölden“ Deckblatt Nr. 17

Gegenständlicher Bereich mit Baugrenzen

Der Gemeinderat Riechnach hat in seiner Sitzung vom 12. März 1985 mit Nr. 1 die Änderung des Bebauungsplans Nr. 17 genehmigt. Die Auslegung des Deckblatts erfolgte am 12. März 1985 durch Ausschlag an der Gemeindeverwaltung.

Die Auslegung des Deckblatts erfolgte am 12. März 1985 durch Ausschlag an der Gemeindeverwaltung. Der Gemeinderat hat über die Angelegenheit beraten. Das Deckblatt wurde unter Beachtung der Einwände mehr erörtert, nachher abgelesen und abgewogen.

Nachdem die Baugrenzen festgelegt sind, bringt vor dem Deckblatt Nr. 17 die Anlage des Deckblatts Nr. 17.

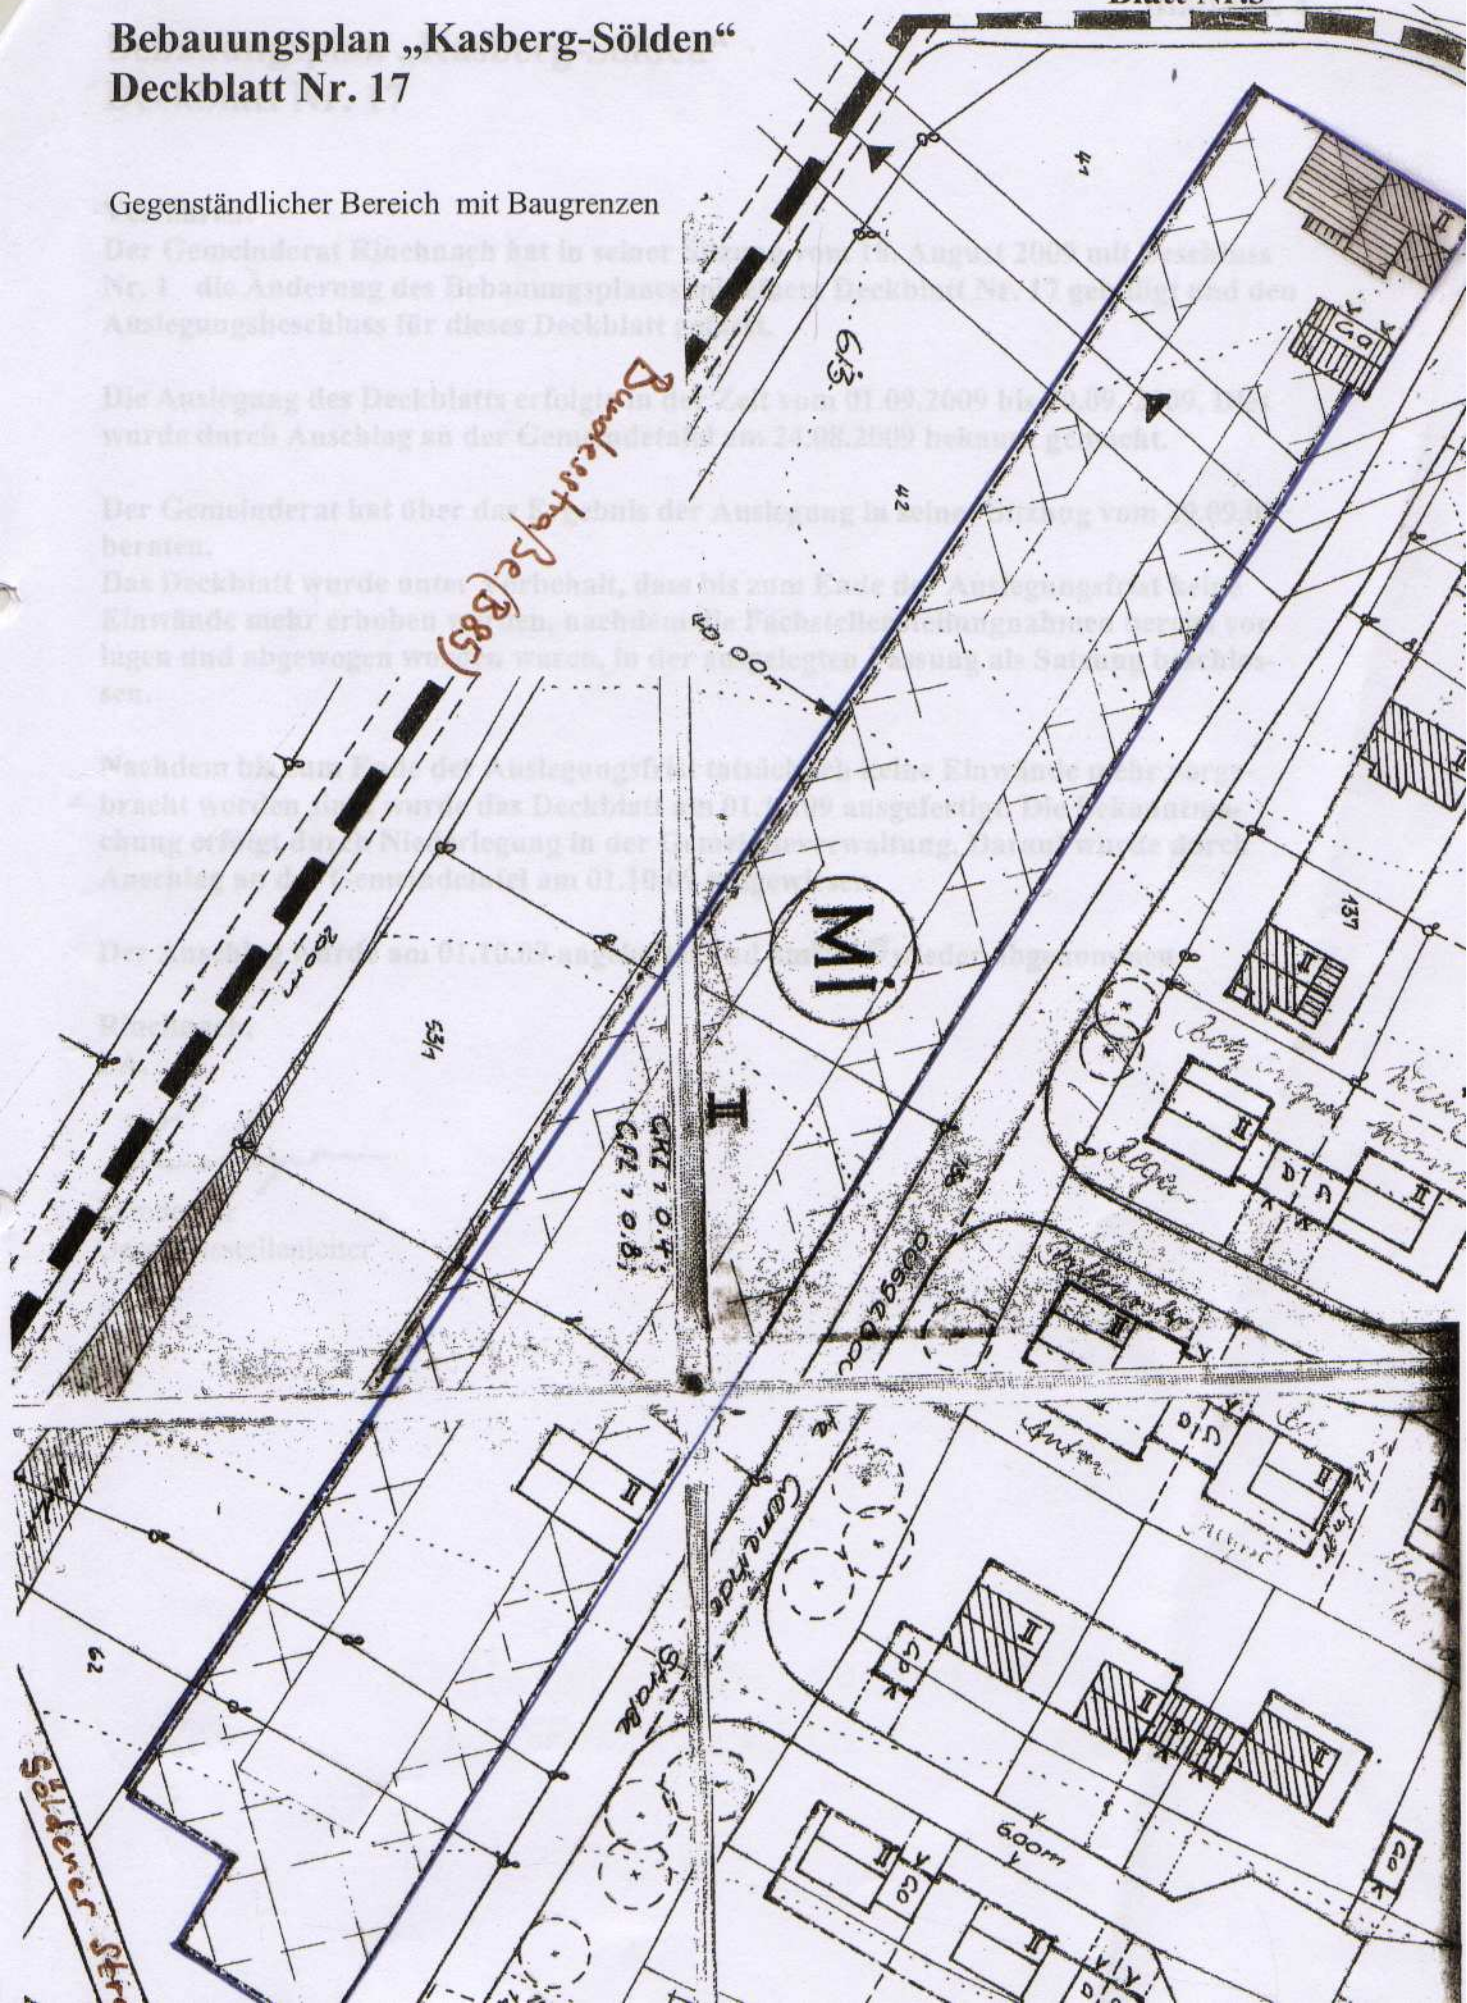

Dunkelsteine (B85)

MI

10,00m

GRZ 0,4
GRZ 0,8

53/4

200m

62

Söldener Straße

Söldener Straße

600m

Bauantrag
Alte
Neue

60m

60m