


NORDEN

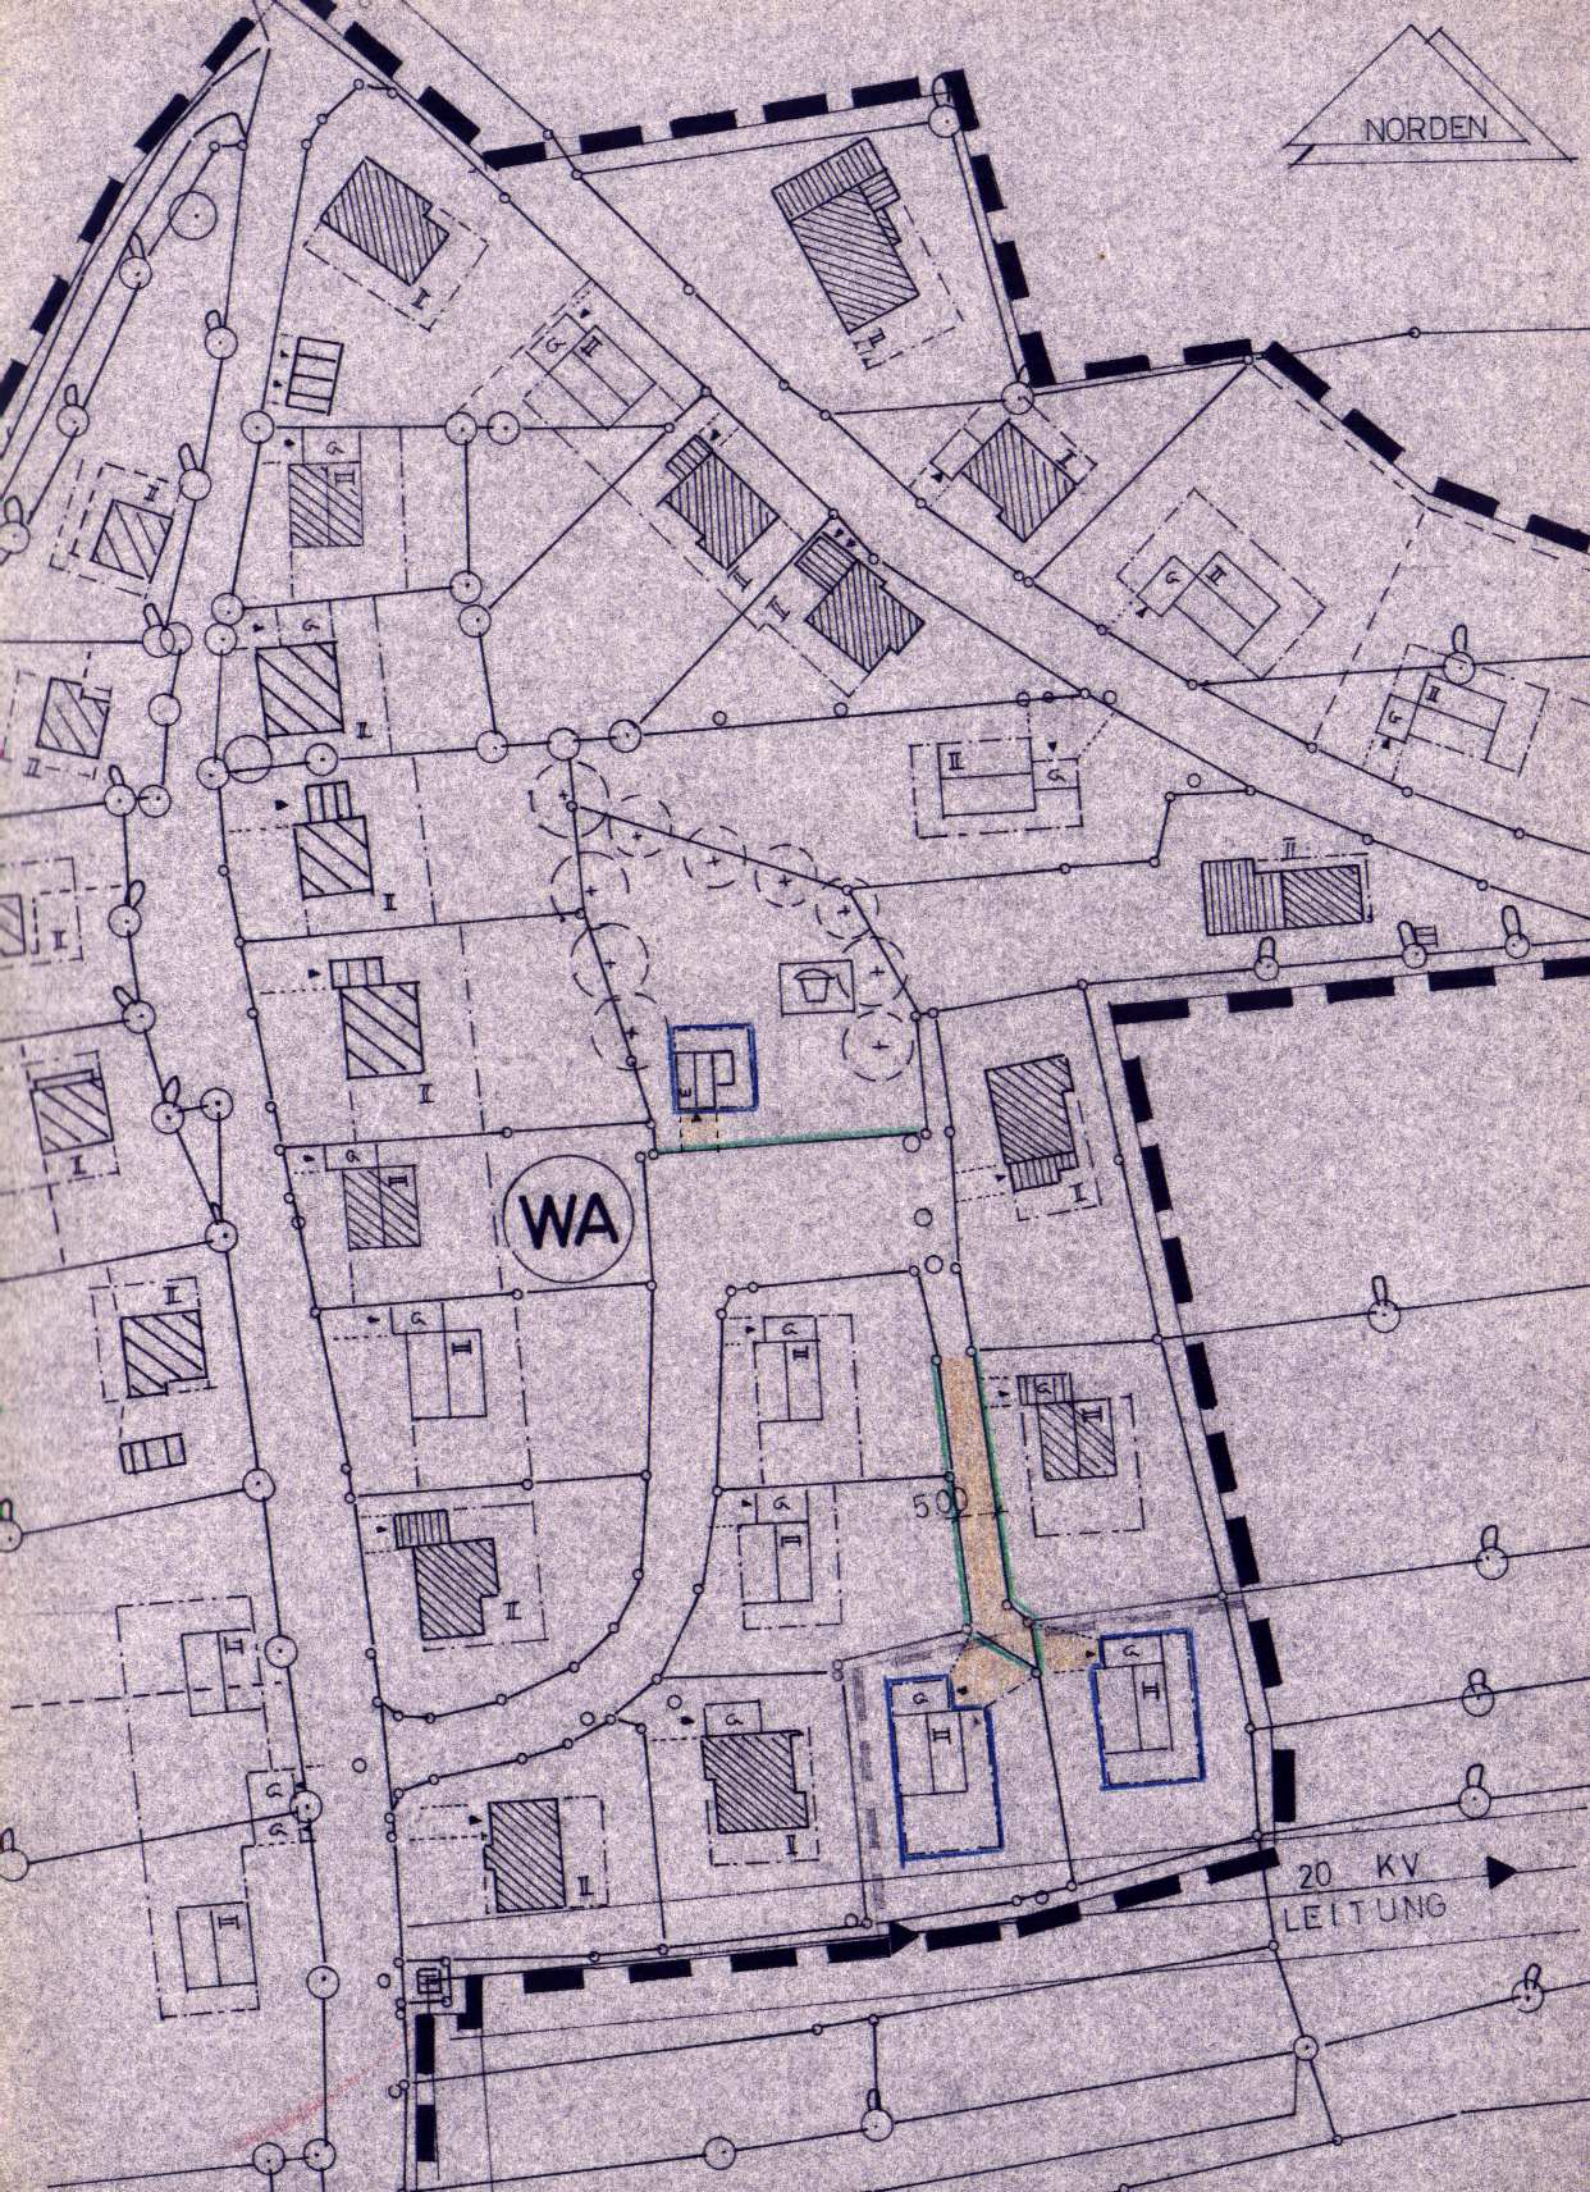

WA

50

20 KV
LEITUNG