


ÄNDERUNG DES BEBAUUNGSPLANS "GRUB" VOM 18.08.1971

3. BEBAUUNGSPLAN

3.2 BEBAUUNGSPLANÄNDERUNG (DECKBLATT NR. 9)

ZEICHNERISCHE DARSTELLUNG M.: 1/1000

**█ █** GELTUNGSBEREICH DECKBLATT NR. 9

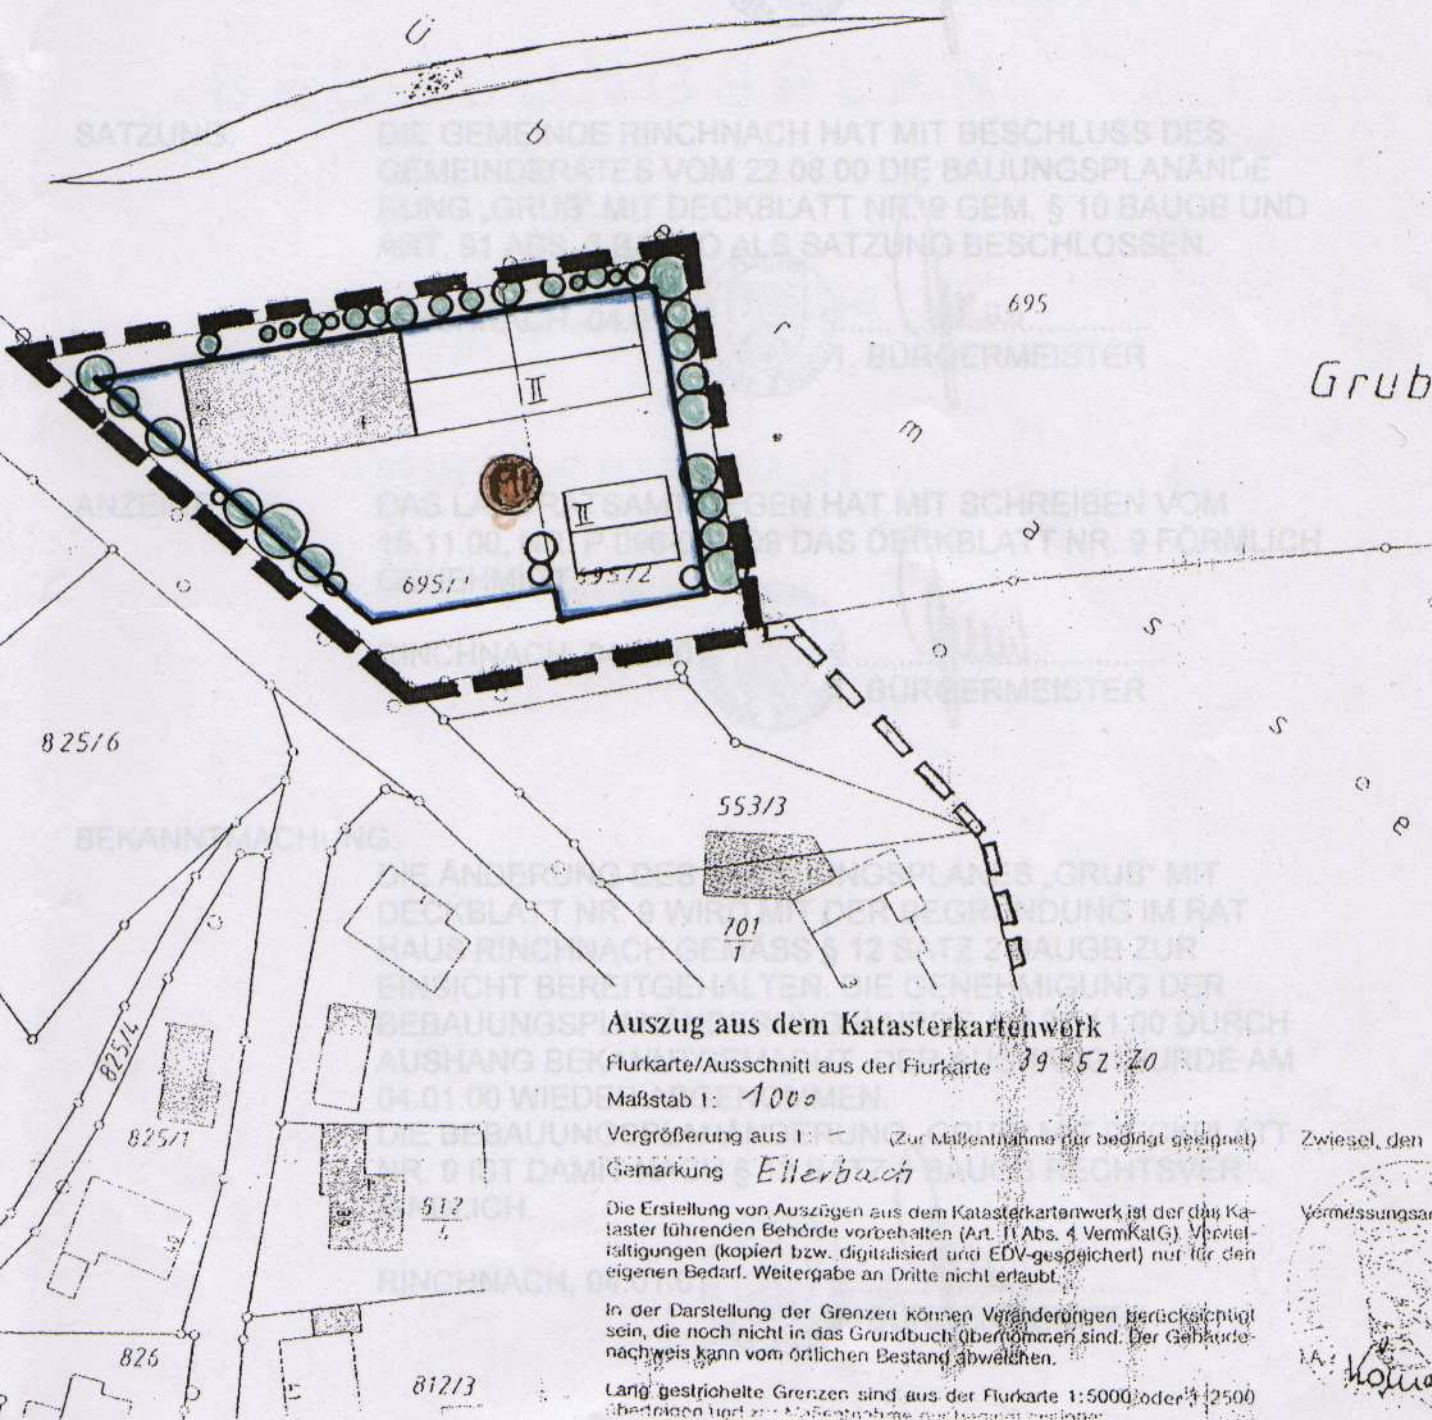

**Auszug aus dem Katasterkartenwerk**

Flurkarte/Ausschnitt aus der Flurkarte 39-52-20

Maßstab 1: 1000

Vergrößerung aus 1: - (Zur Maßentnahme nur bedingt geeignet)

Gemarkung *Ellerbach*

Die Erstellung von Auszügen aus dem Katasterkartenwerk ist der das Kataster führenden Behörde vorbehalten (Art. 11 Abs. 4 VermKatG). Vervielfältigungen (kopiert bzw. digitalisiert und EDV-gespeichert) nur für den eigenen Bedarf. Weitergabe an Dritte nicht erlaubt.

In der Darstellung der Grenzen können Veränderungen berücksichtigt sein, die noch nicht in das Grundbuch übernommen sind. Der Gebäudenachweis kann vom örtlichen Bestand abweichen.

Lang gestrichelte Grenzen sind aus der Flurkarte 1:5000 oder 1:2500 übernommen und zur Maßentnahme nur bedingt geeignet.

Zwiesel, den  
Vermessungsamt  
Kollus