

BEBAUUNGSPLAN

MASST. 1 : 1000

ÜBER TEILFLÄCHE IN RINCHNACH

PL. NR. : ^{121/20} 173 - 121 / 19 - 121 / 35

GEMARKUNG - RINCHNACH

ROSENAU - RINCHNACH

GEMEINDE - RINCHNACH

LANDKREIS - REGEN

REG. BEZIRK - NIEDERBAYERN


RINCHNACH

MÄRZ 1989

PLANFERTIGER

Alfred Lautscham
Maurermeister und Planfertiger
8371 RINCHNACH
Günthersiedlung 205


Alfred Lautscham

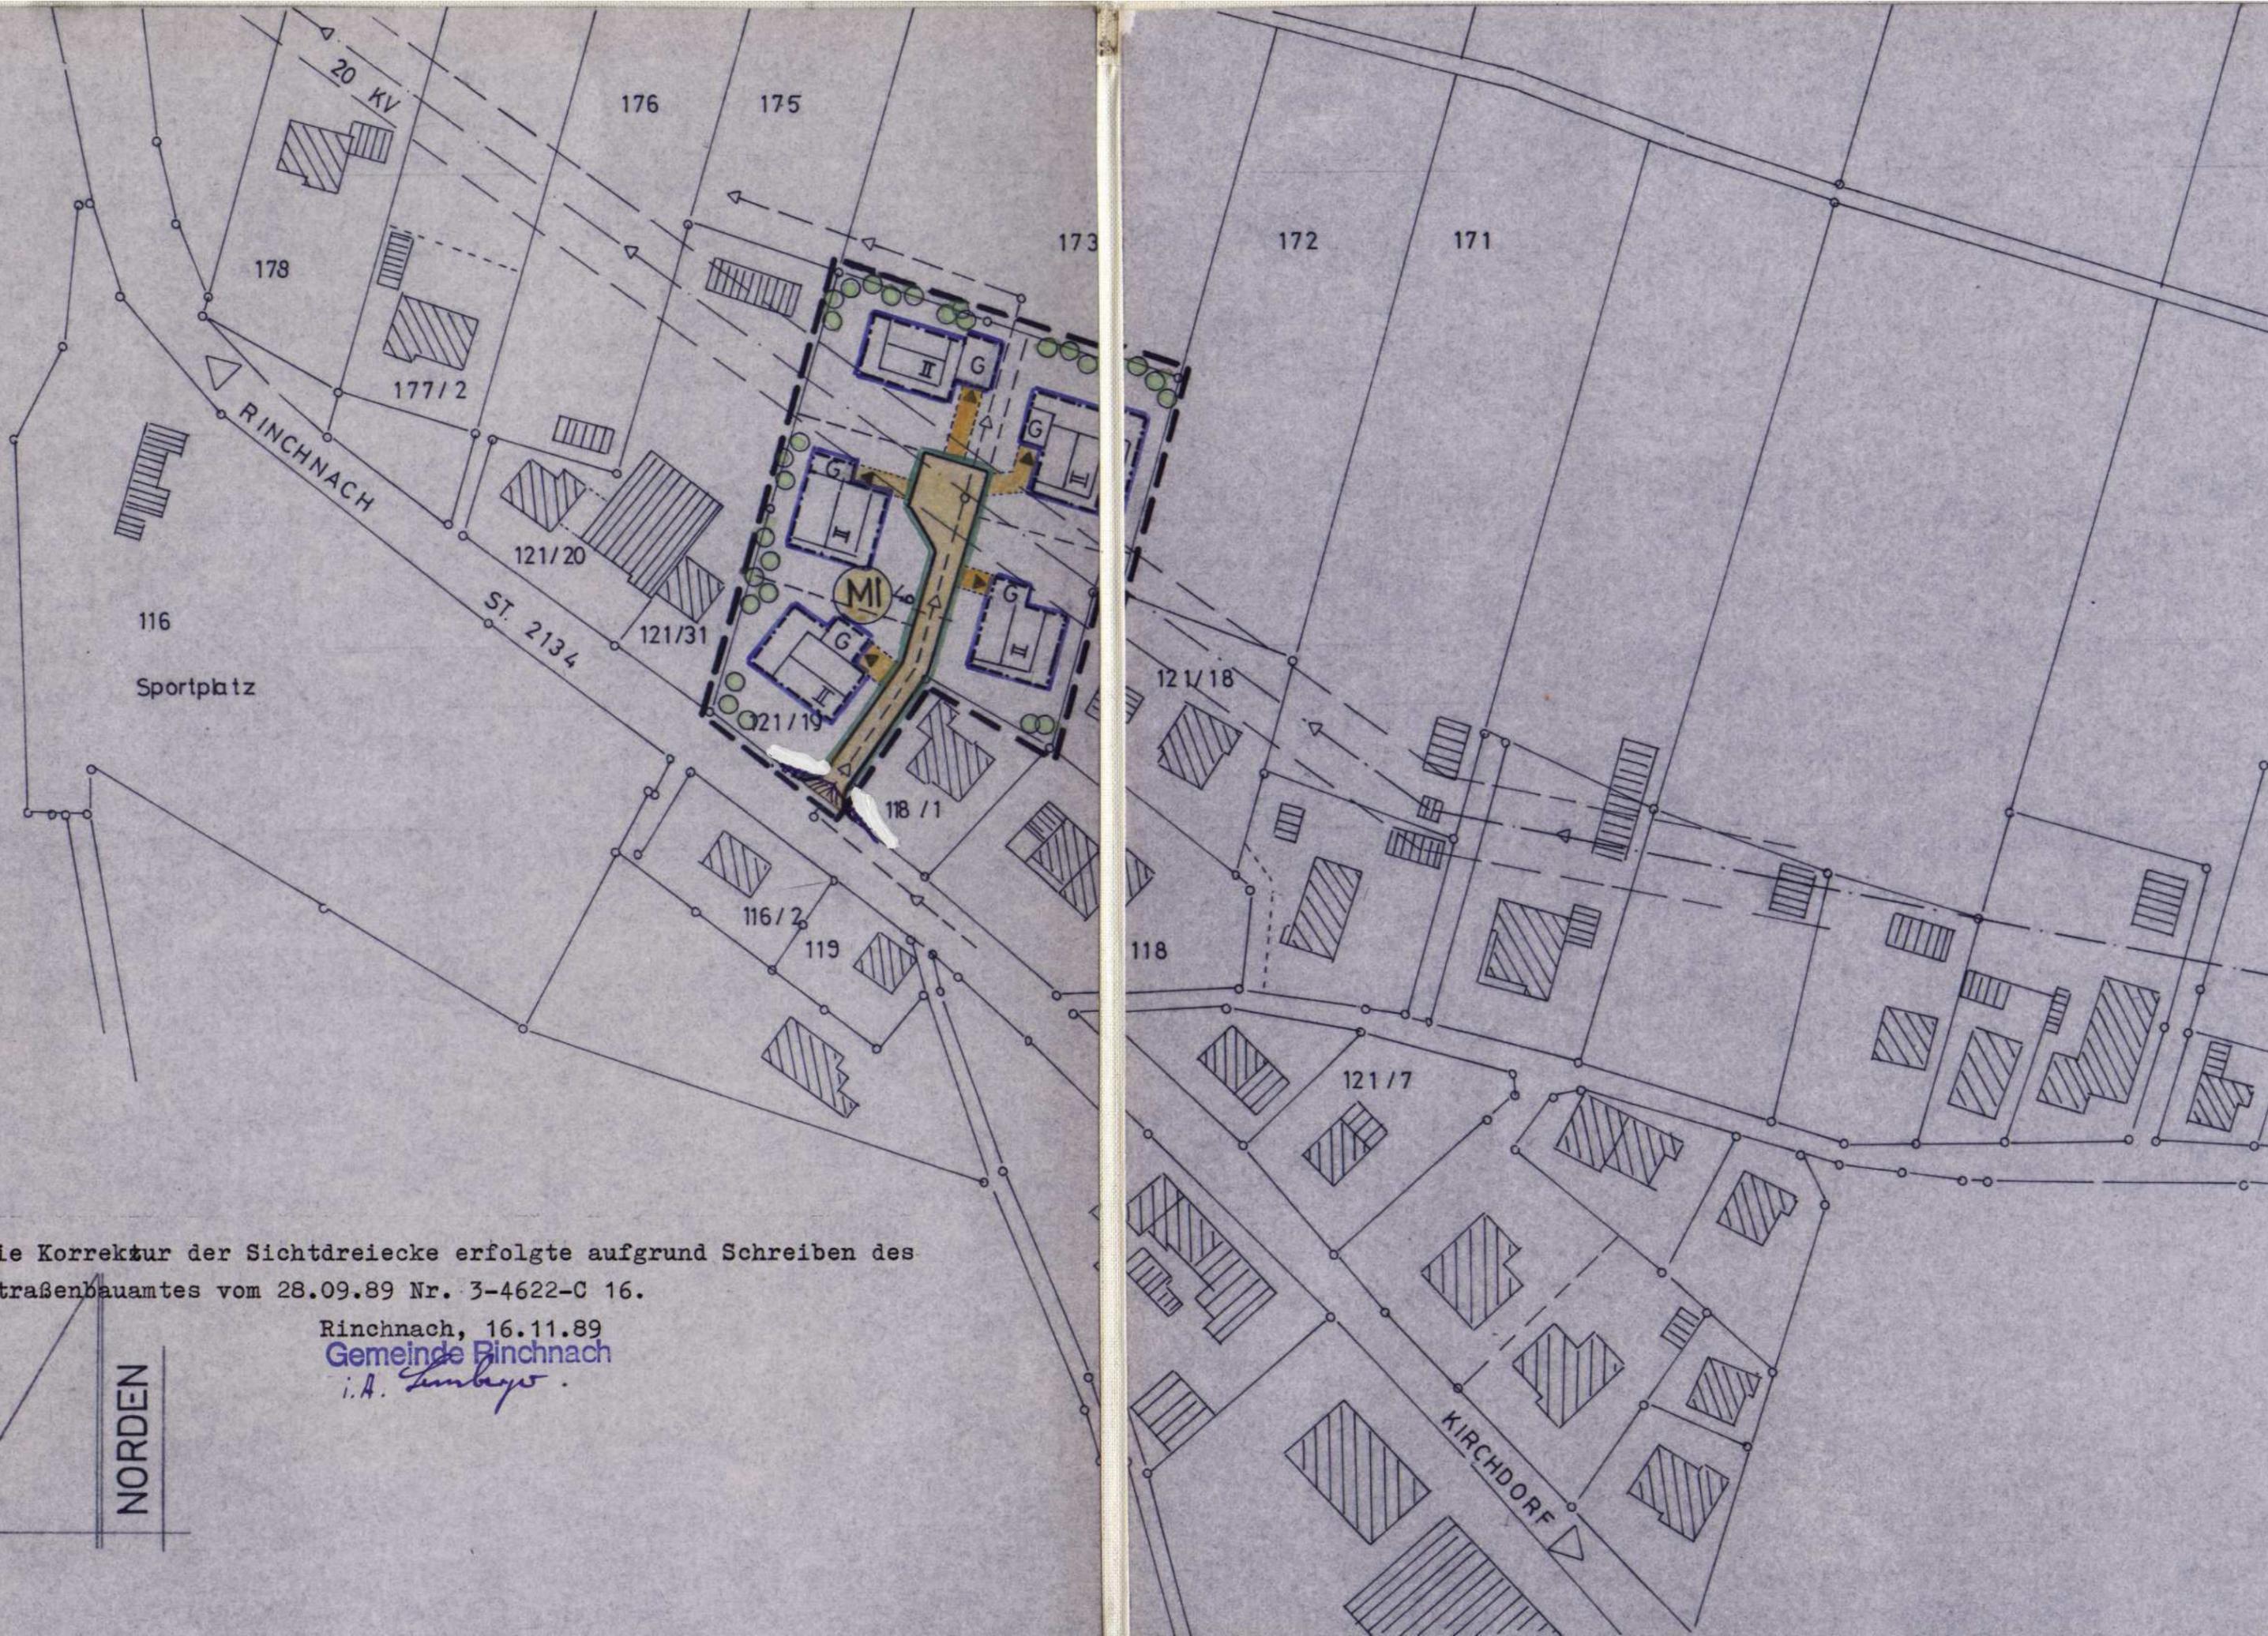

Die Korrektur der Sichtdreiecke erfolgte aufgrund Schreiben des
Straßenbauamtes vom 28.09.89 Nr. 3-4622-C 16.

Rinchnach, 16.11.89
Gemeinde Rinchnach
i.A. *Limberg*

NORDEN

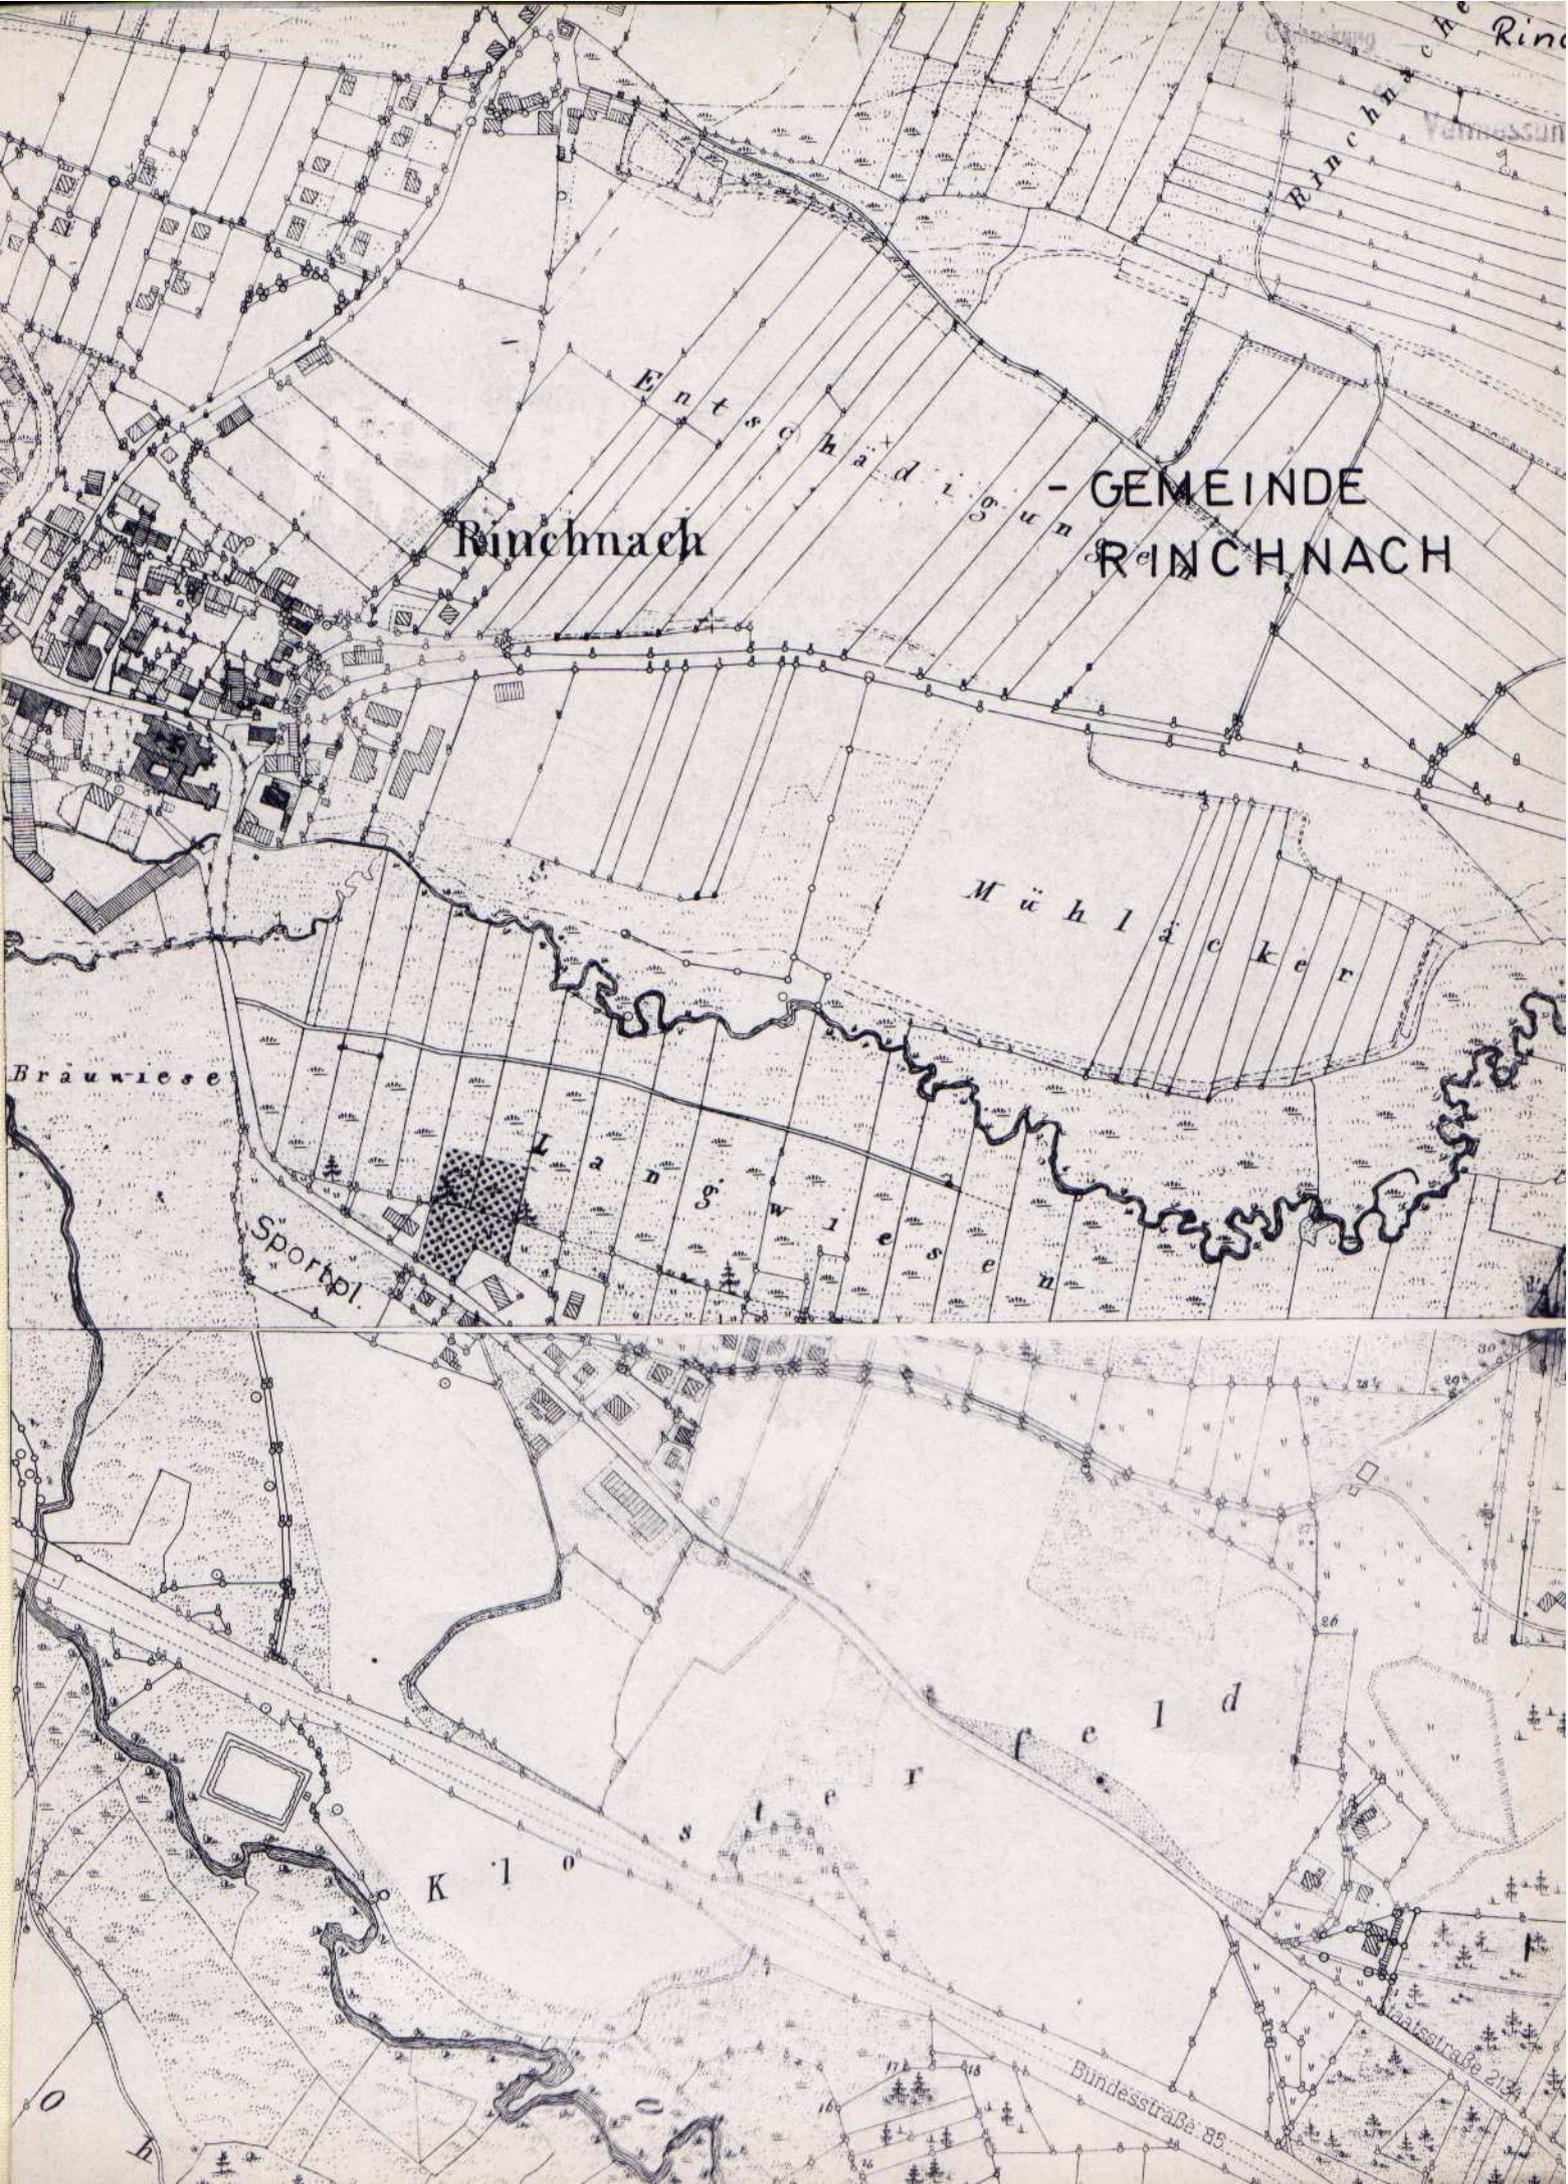

Rinchnach

- GEMEINDE
RINCHNACH

Entschädigung

Mühlacker

Bräuwiese

Landswiesen

Sportpl.

Klosterfeld

Bundesstraße 85

Landstraße 213