

ÜBERSICHTSLAGEPLAN


M. 1 : 5000




KAPFHAM

GEWERBE -  
GEBIET  
HERRNMÜHLE

KASBERG

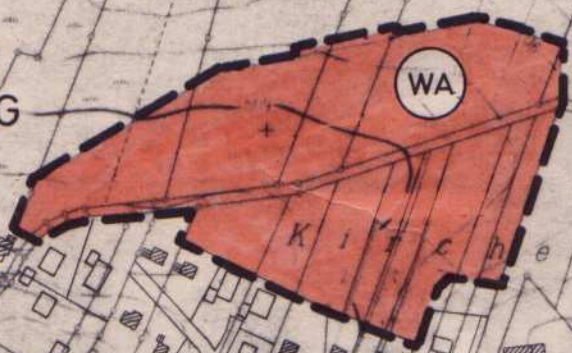

SÖLDEN

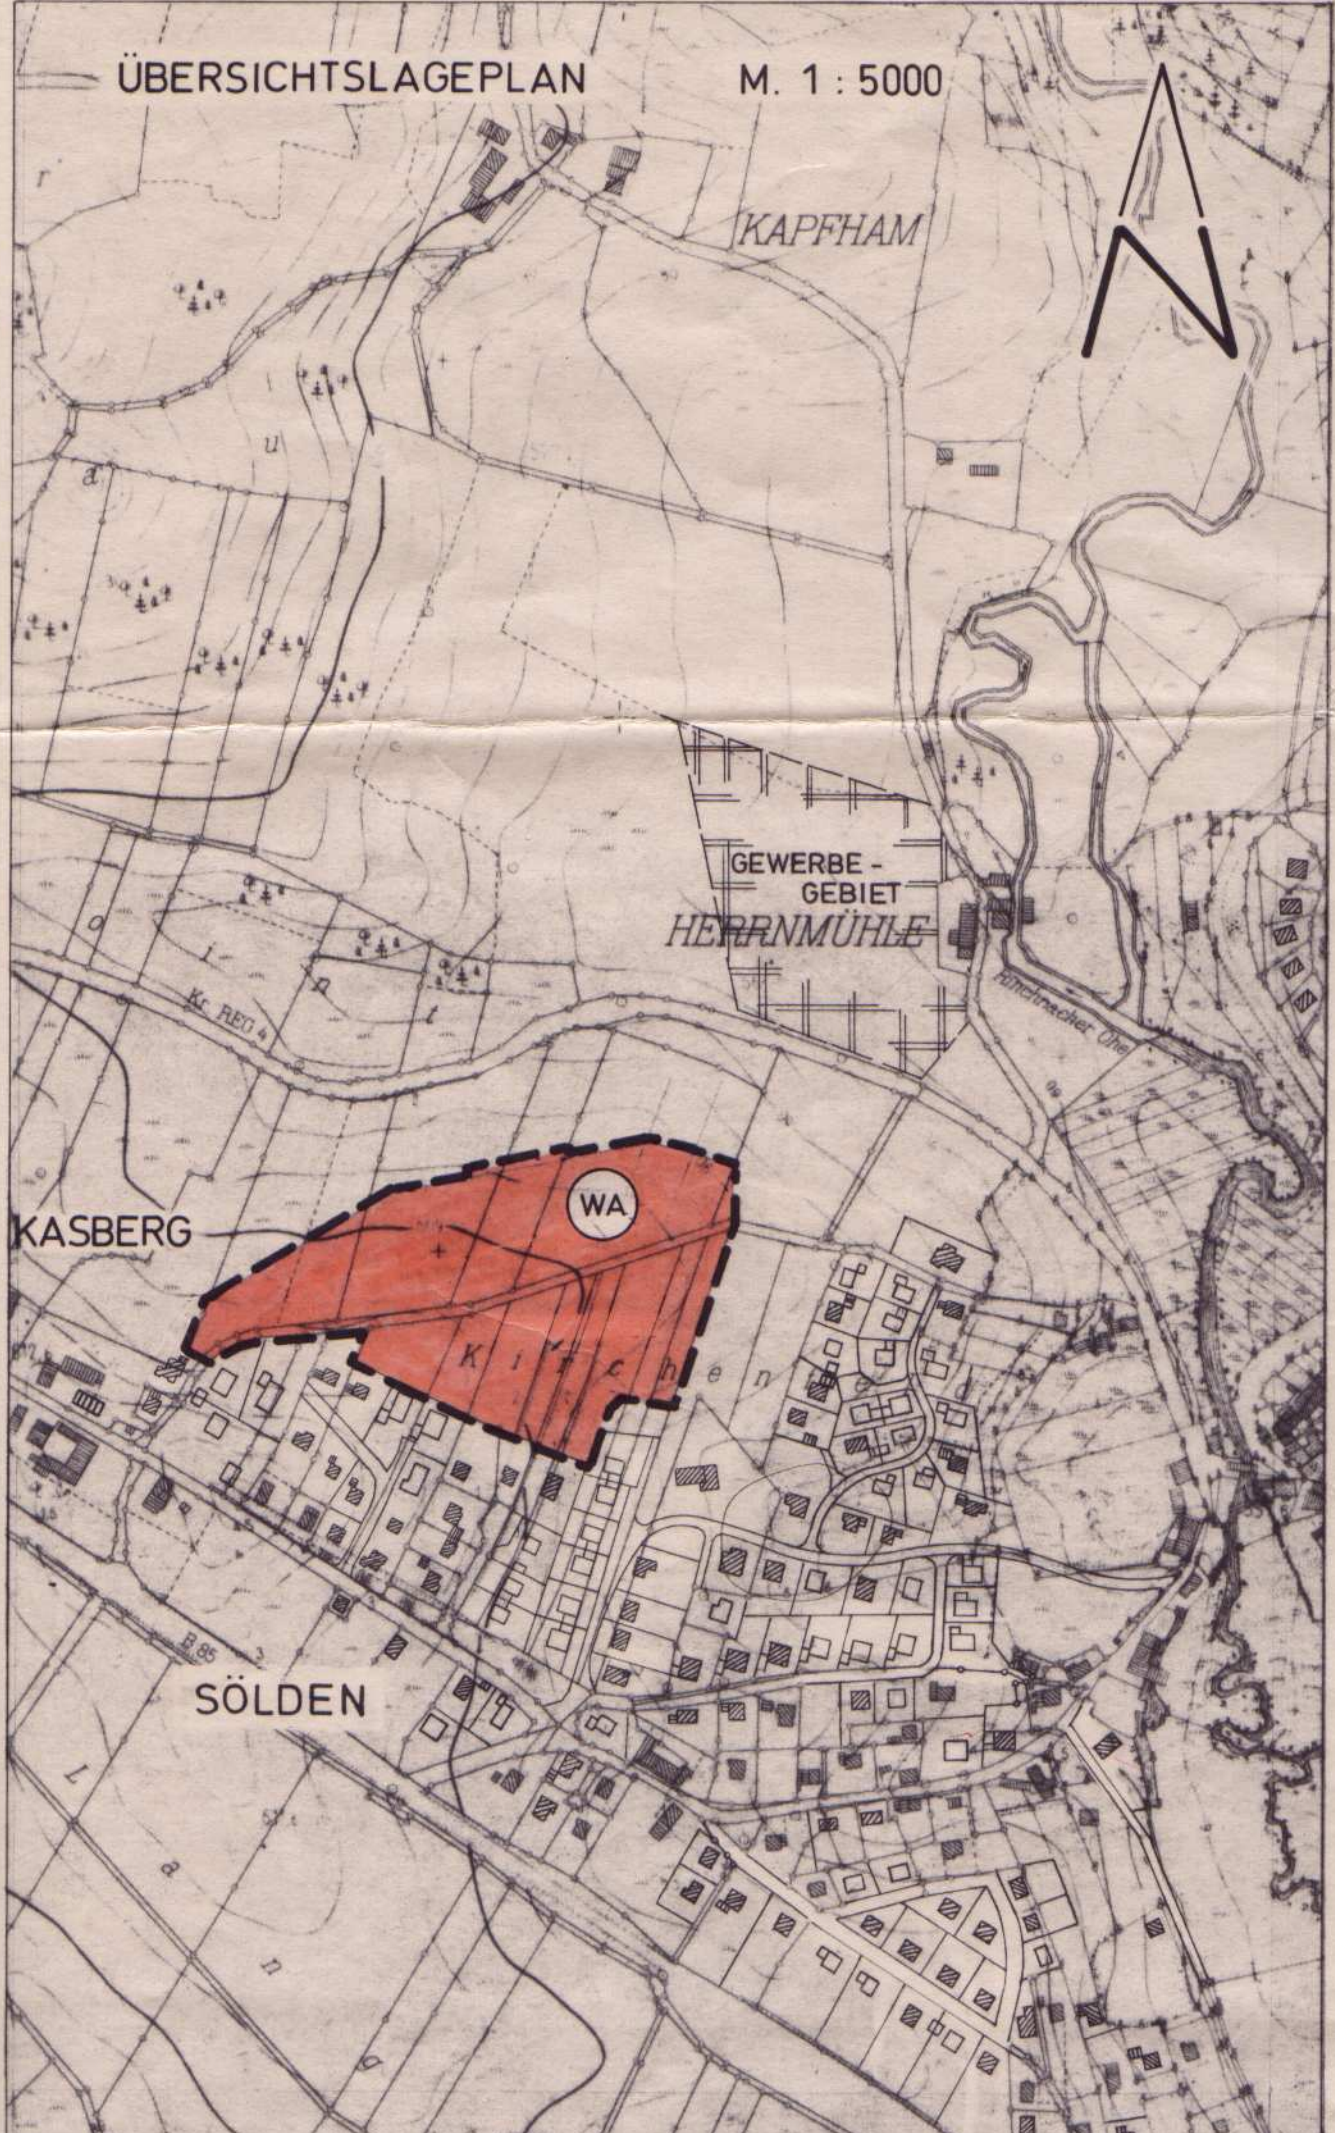

AW  
0.4



OBAG 30 KA

KIRCHFELD - STRASSE

BURGER STRASSE

JOHANN