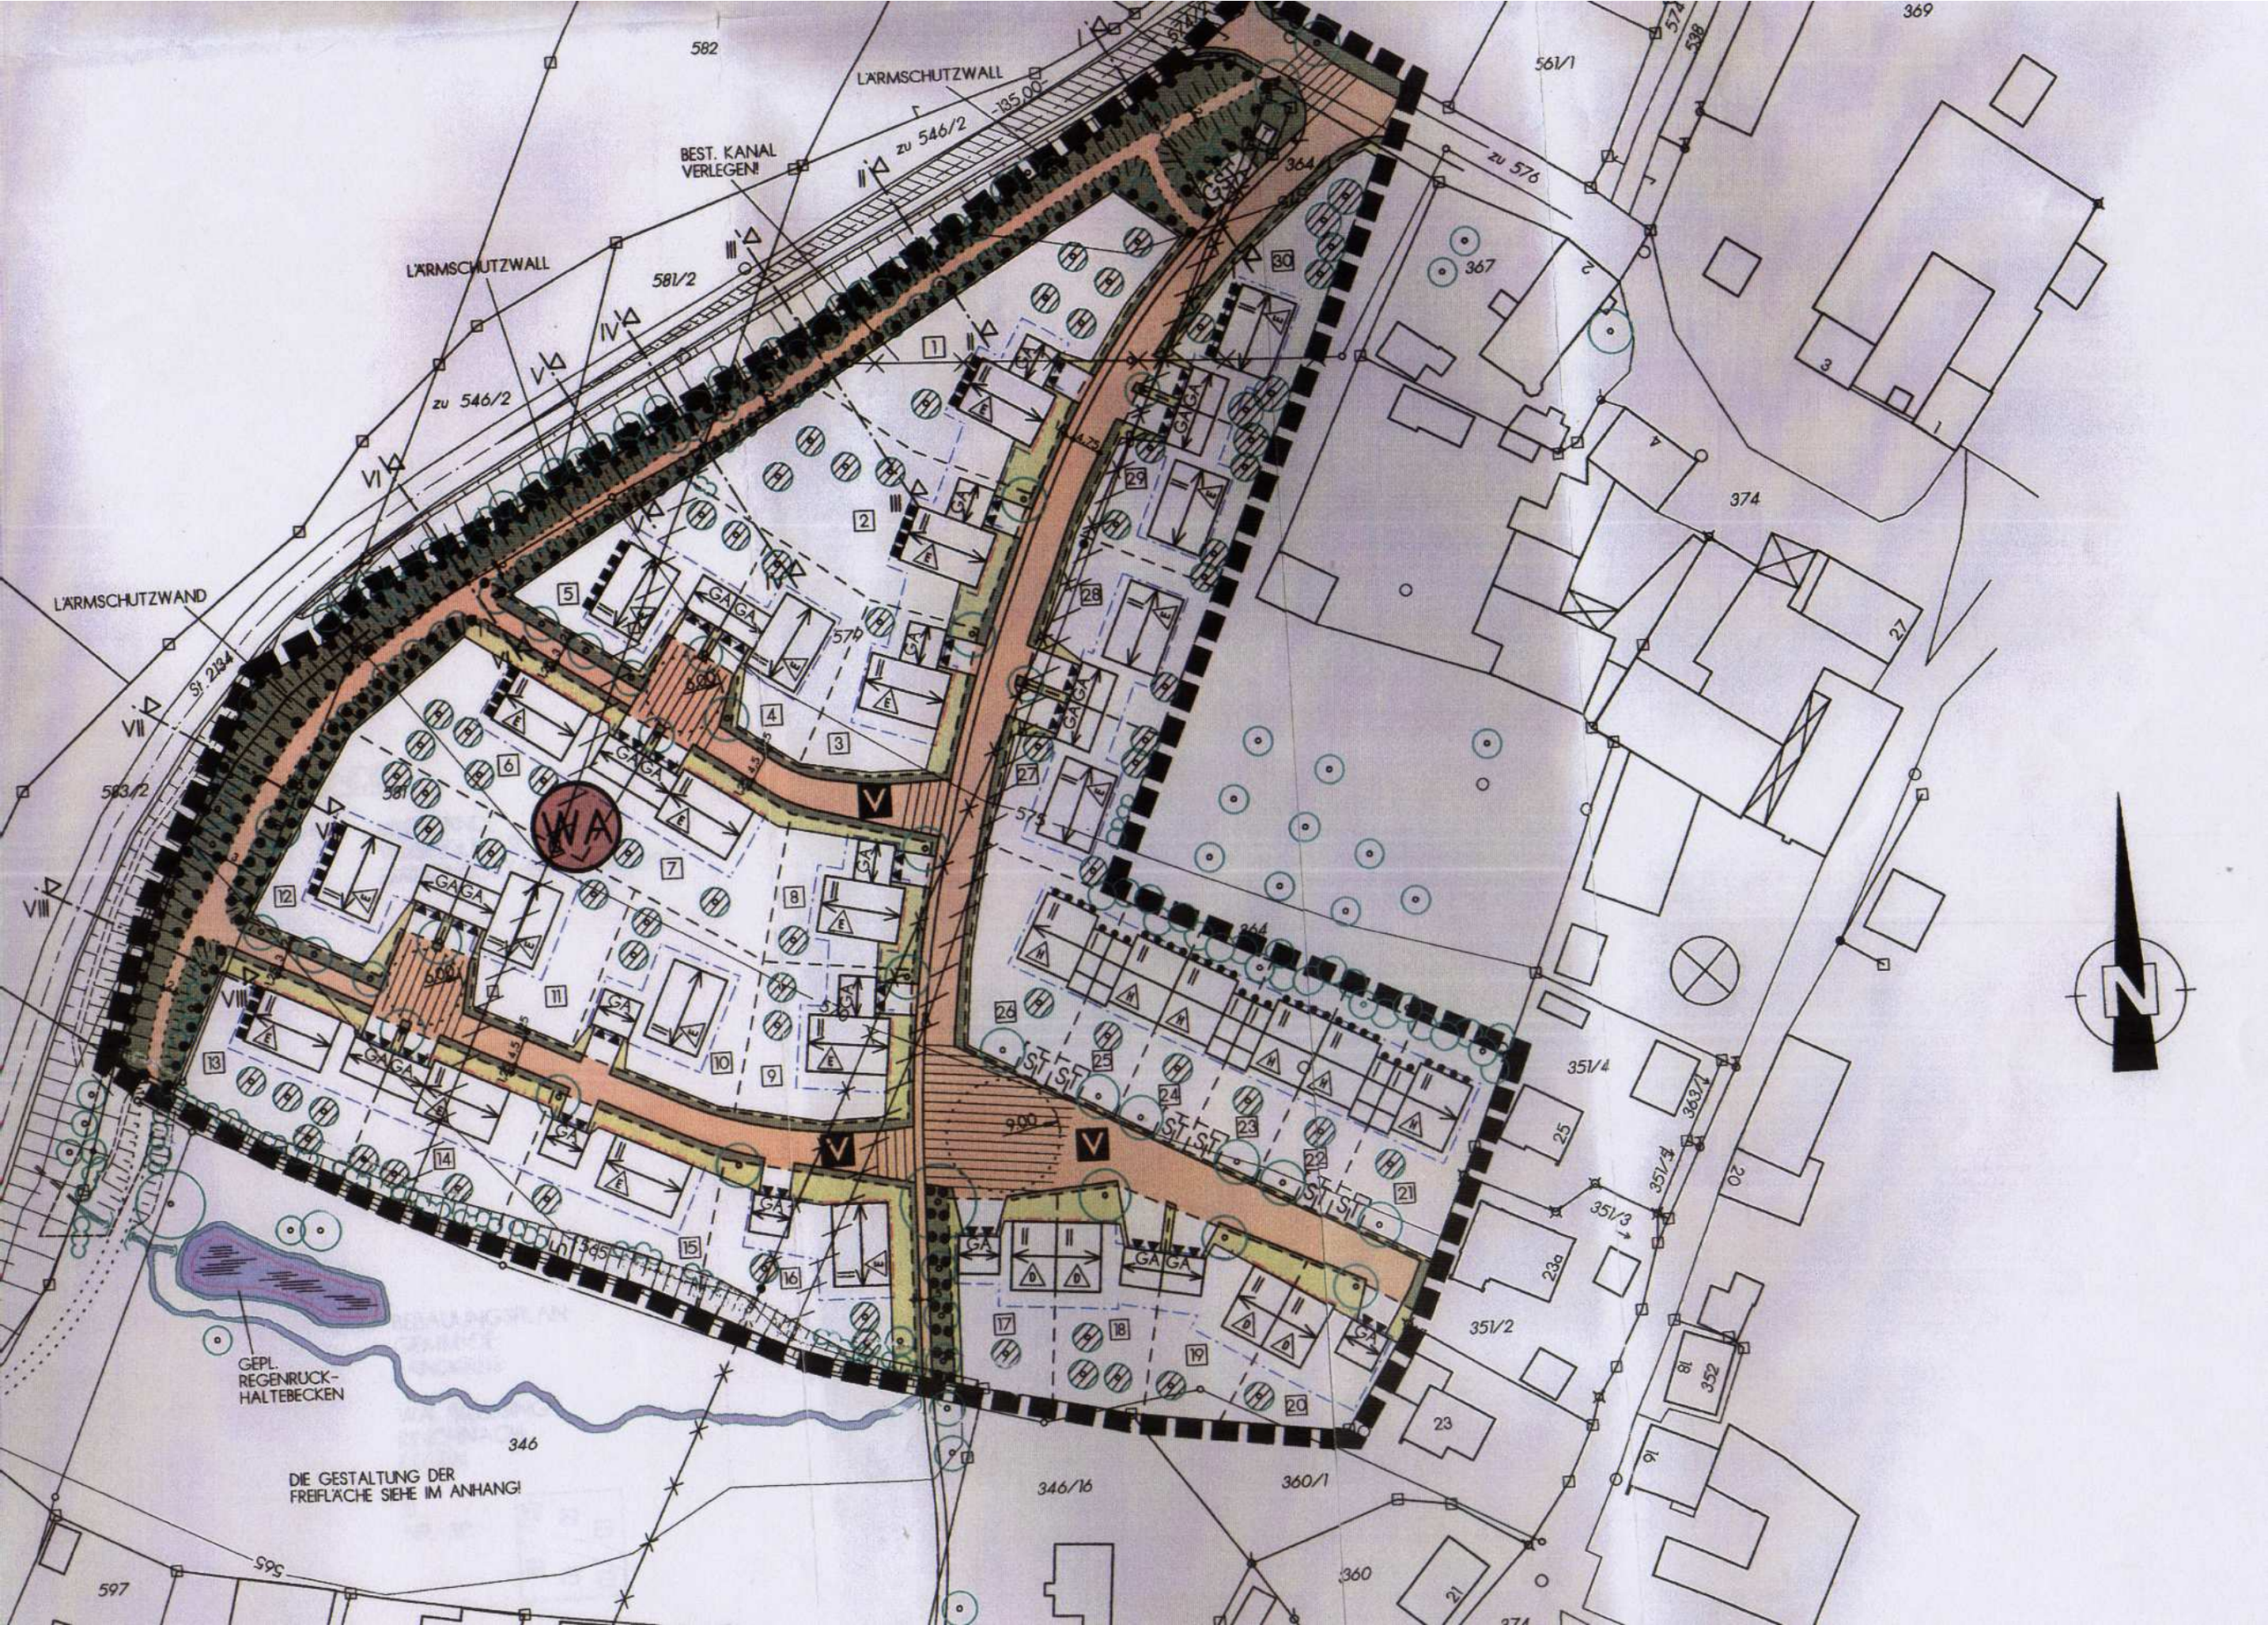

LÄRMSCHUTZWALL
BEST. KANAL VERLEGEN!
LÄRMSCHUTZWALL
LÄRMSCHUTZWAND
zu 546/2
zu 546/2
zu 576
582
581/2
583/2
561/1
369
367
374
351/4
351/3
351/2
363/1
352
346
346/16
360/1
360
597
565
GEPL. REGENRÜCK-HALTEBECKEN
DIE GESTALTUNG DER FREIFLÄCHE SIEHE IM ANHANG!
WA
N