


Bebauungsplan „Klessing“ Deckblatt Nr. 3

— — — Grenze des Geltungsbereichs

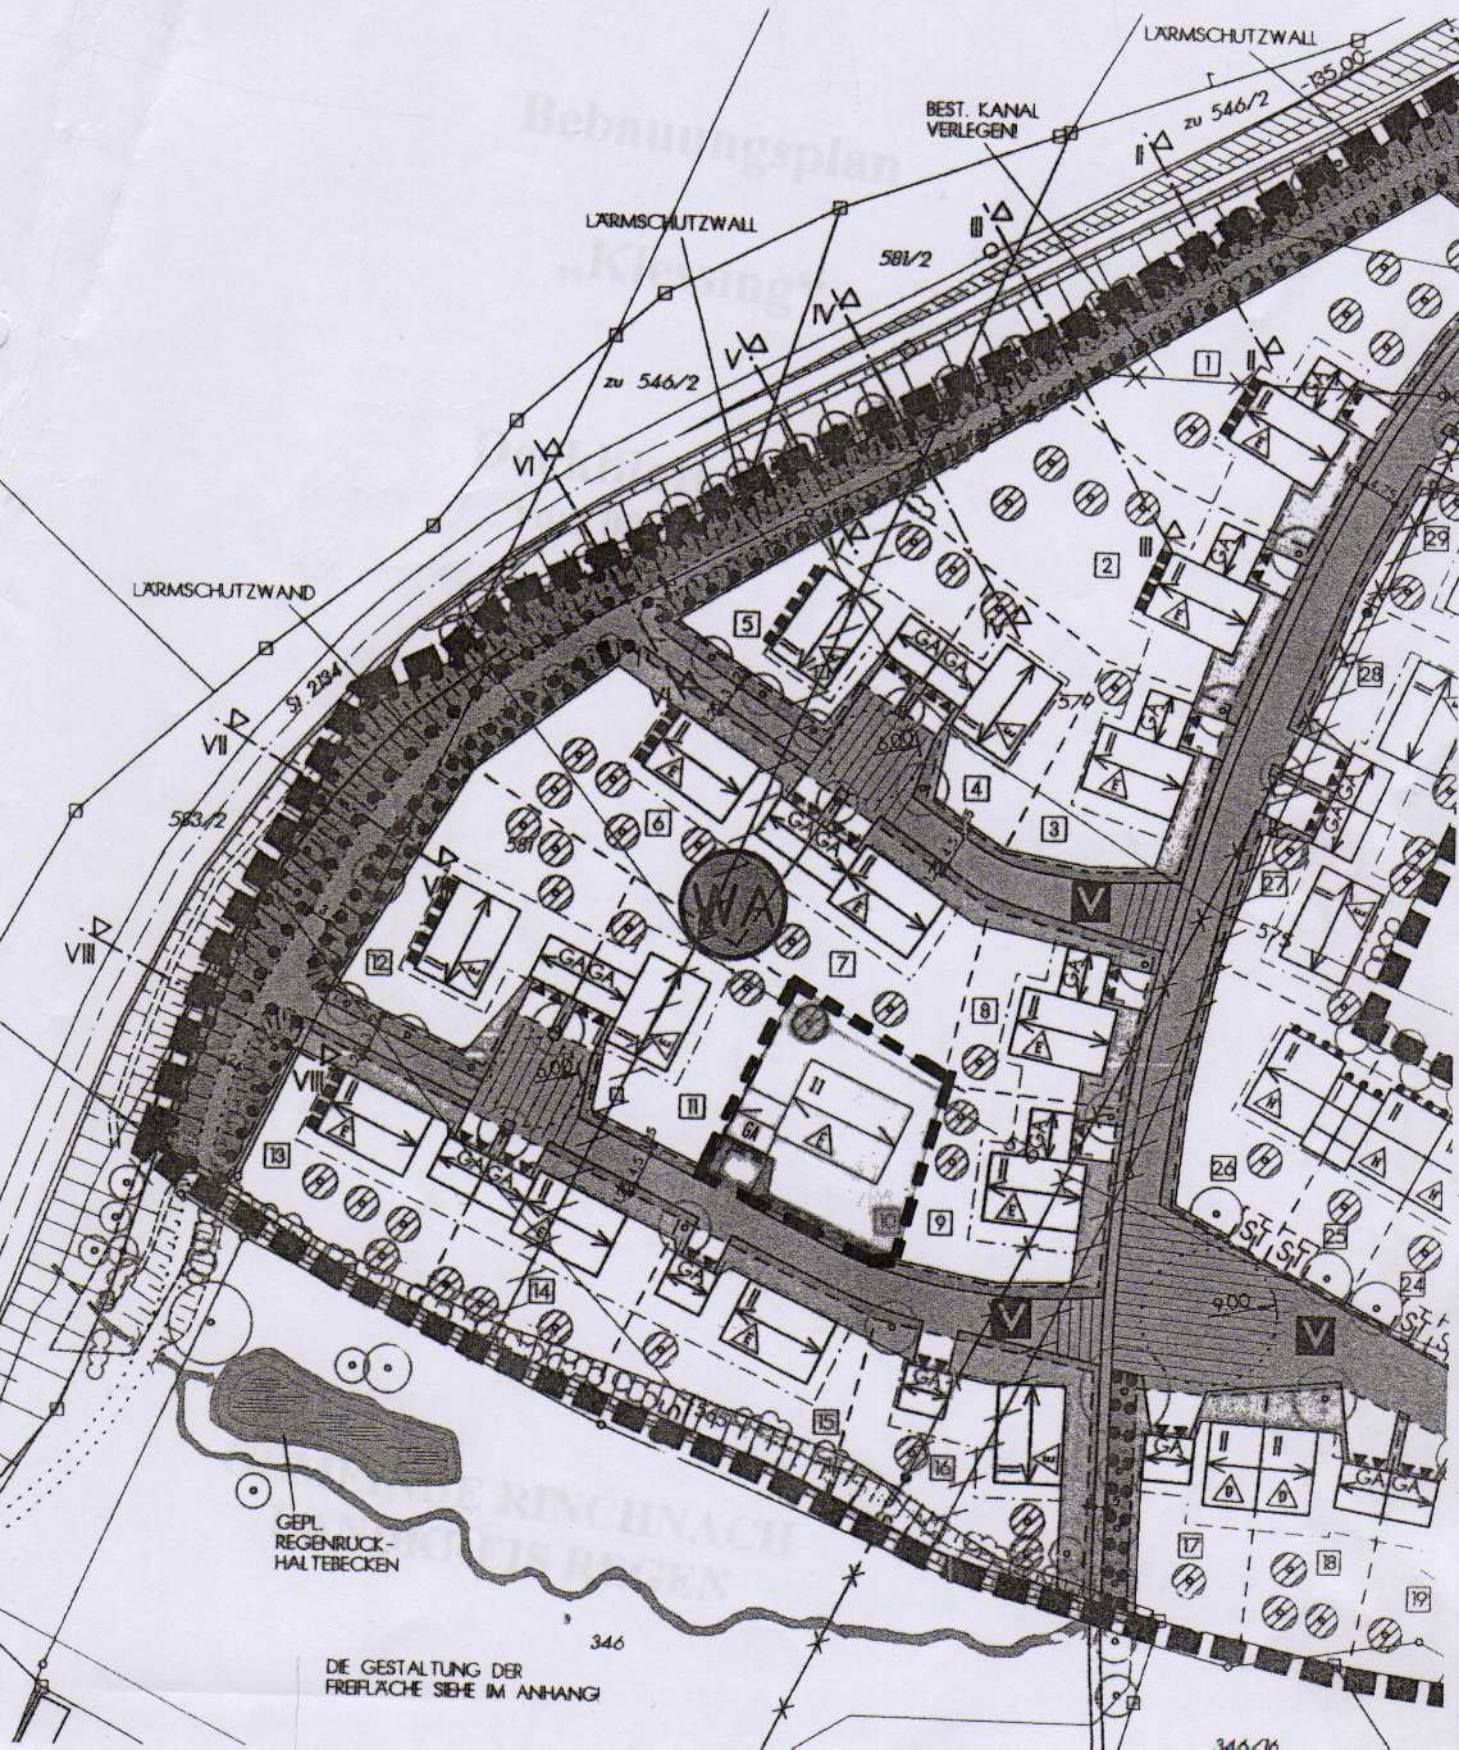

346
DIE GESTALTUNG DER
FREIFLÄCHE SIEHE IM ANHANG