


1125

(A) ERGÄNZUNGSBEREICH  
GEMÄß § 34 ABS. 4 NR. 3

(B) IM ZUSAMMENHAANG  
BEBAUTETER ORTSTEIL  
GEMÄß § 34 ABS. 4. NR. 1

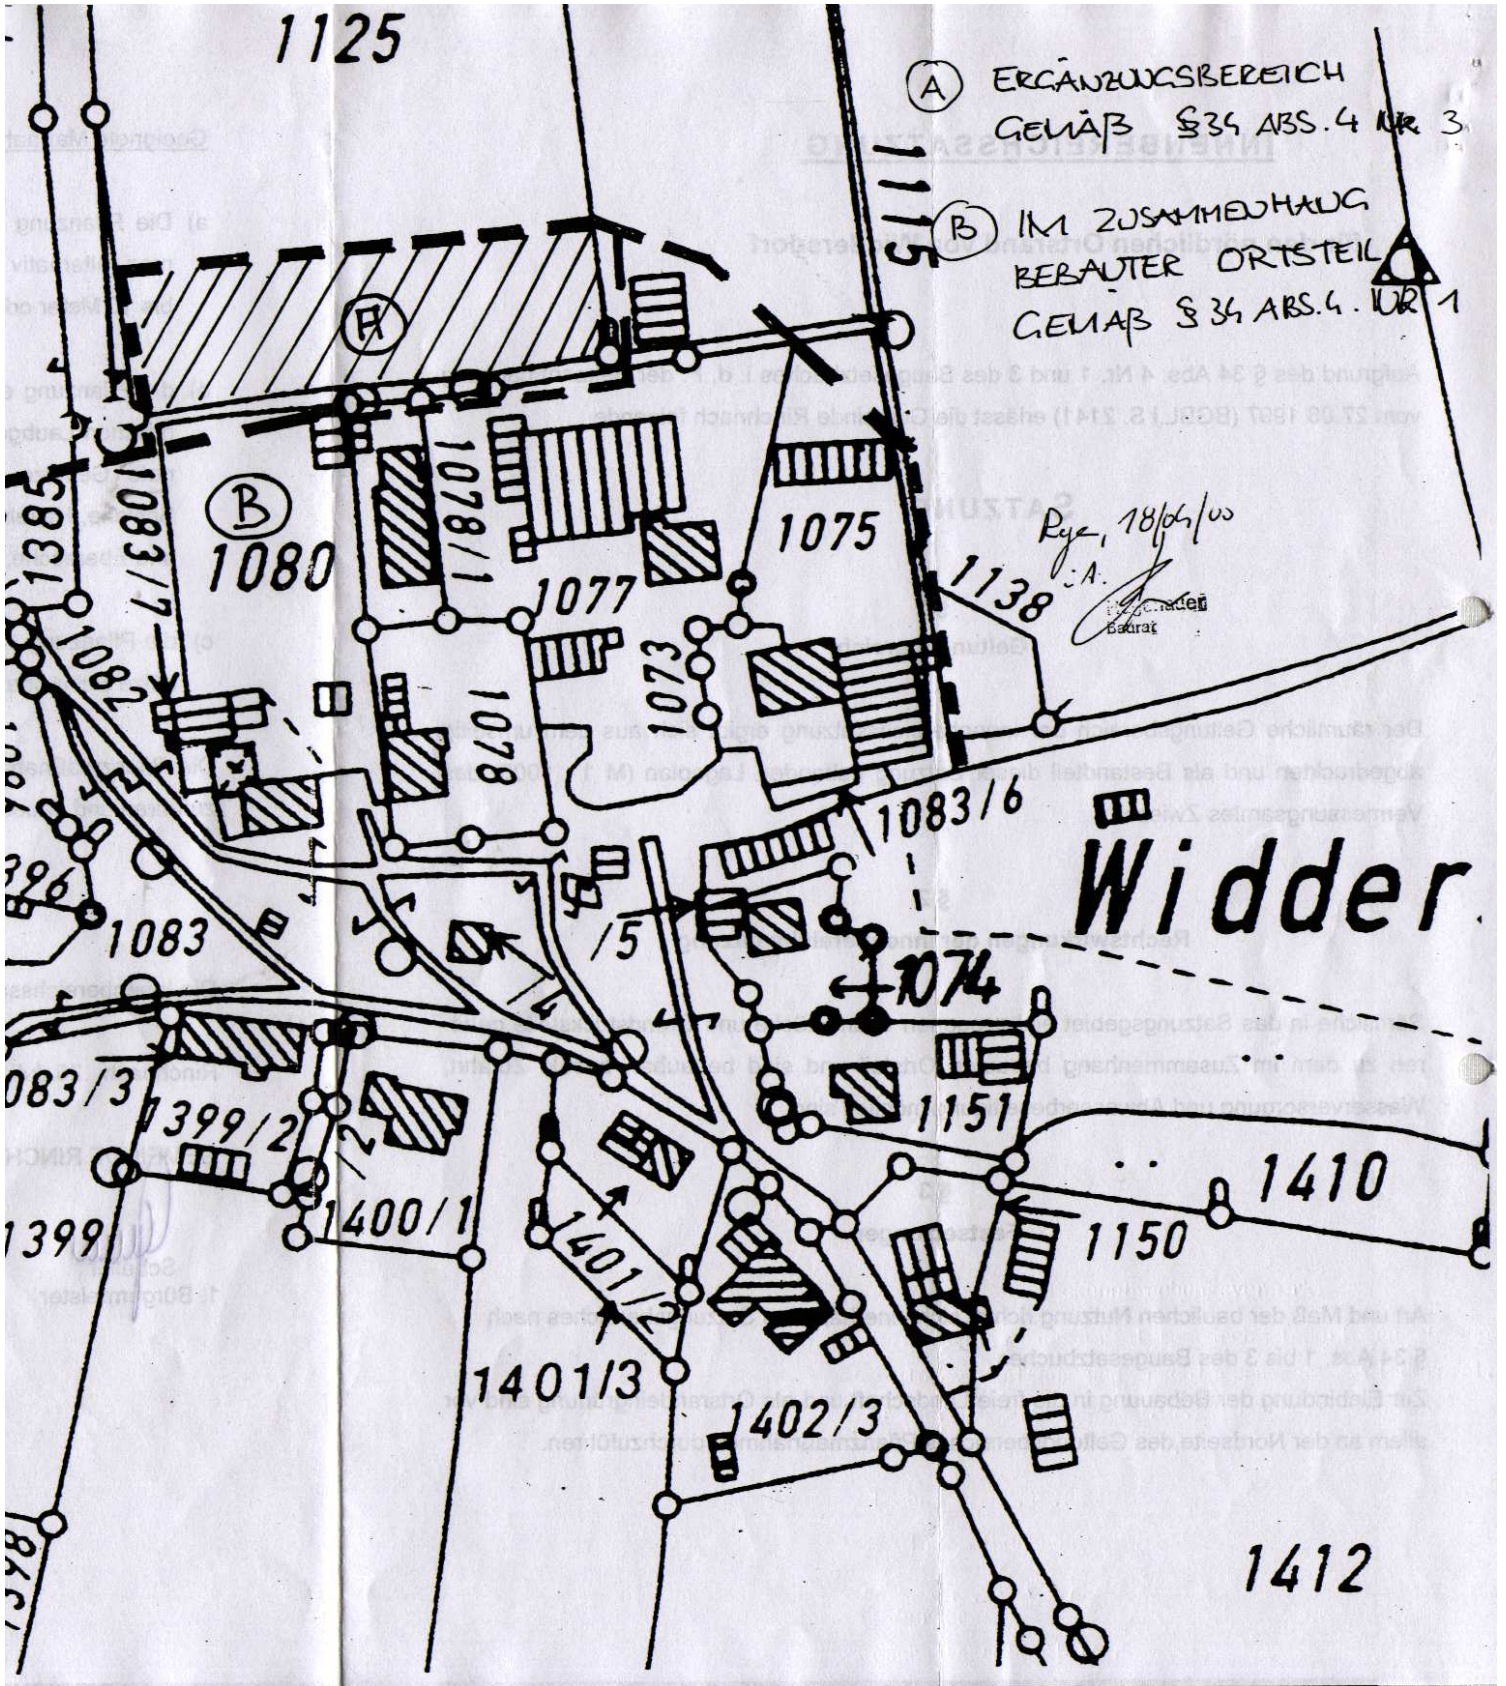

Rye, 18/04/00  
A.  
Baurat

Widder