

Ortsabrundung „Oberasberg“

Geltungsbereich der Satzung

Rückseite Blatt 4


--- Grenze des im Zusammenhang bebauten Ortsbereichs alt

█ Grenze des im Zusammenhang bebauten Ortsbereichs neu



Ergänzungsbereich

emarkung(en): Rinchnach (5751)

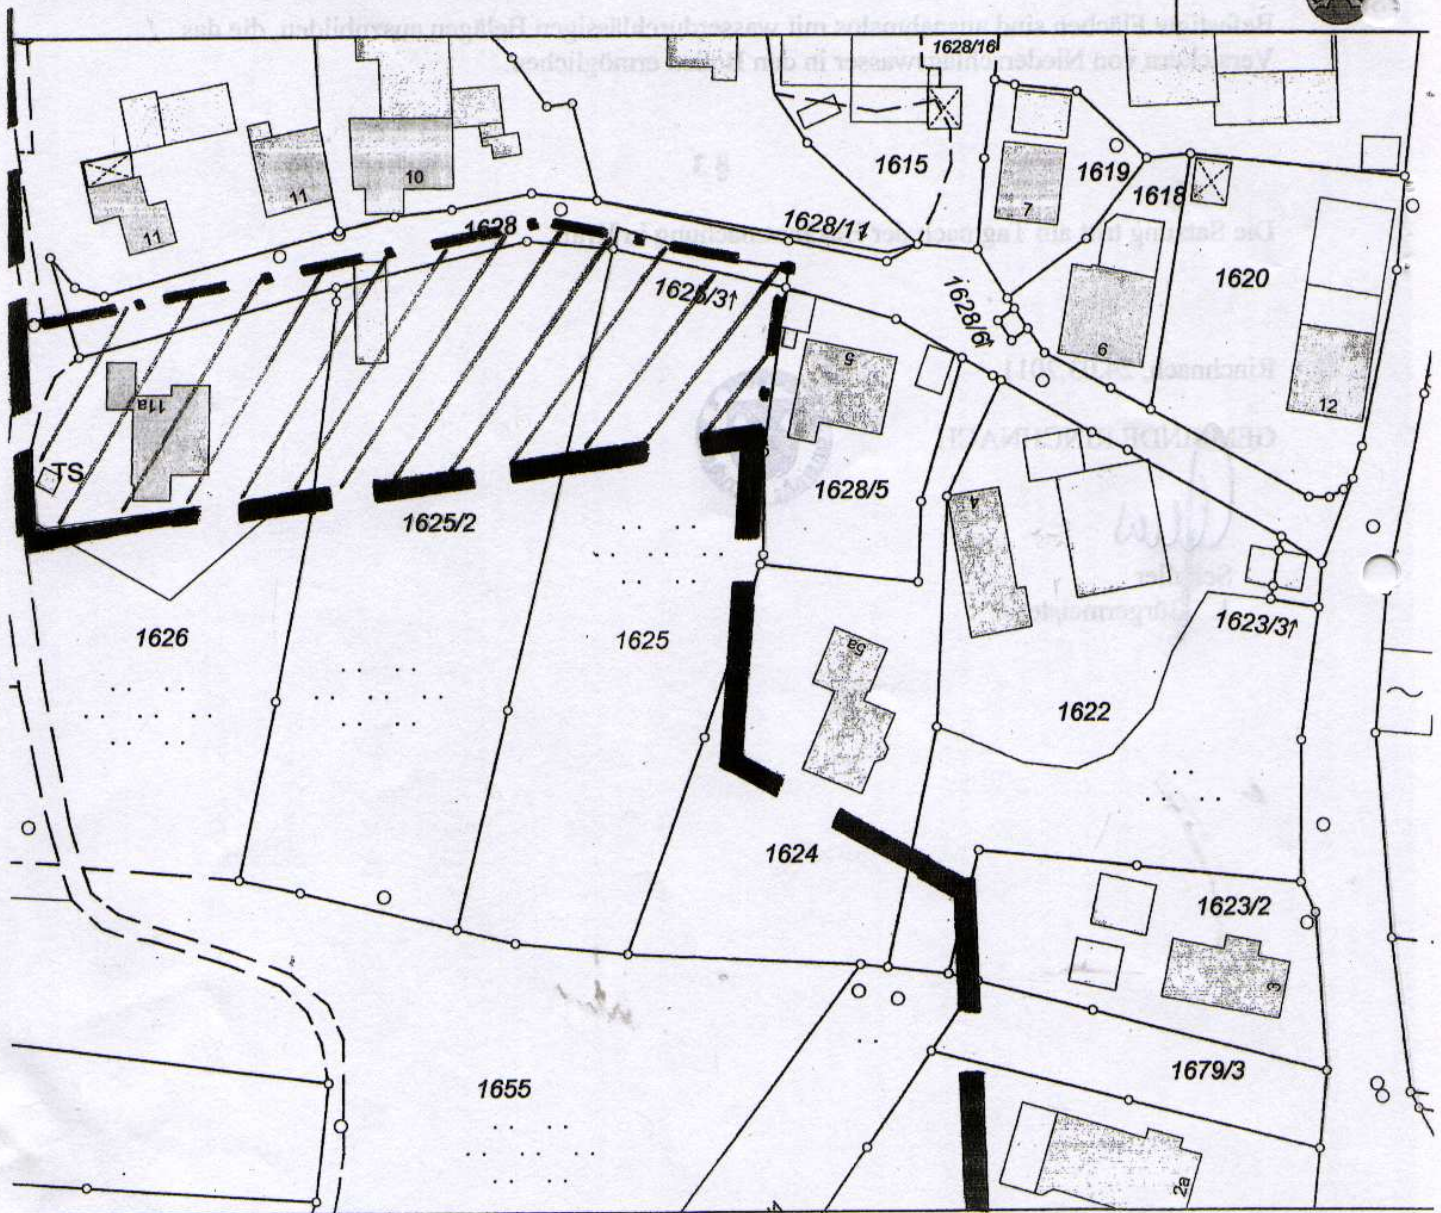

Maßstab = 1 : 1000