


BEBAUUNGSPLAN "BRANDLWIESE"  
DECKBLATT NR. 6  
MASSSTAB 1:500  
PLANFASSUNG VOM 07.02.2019

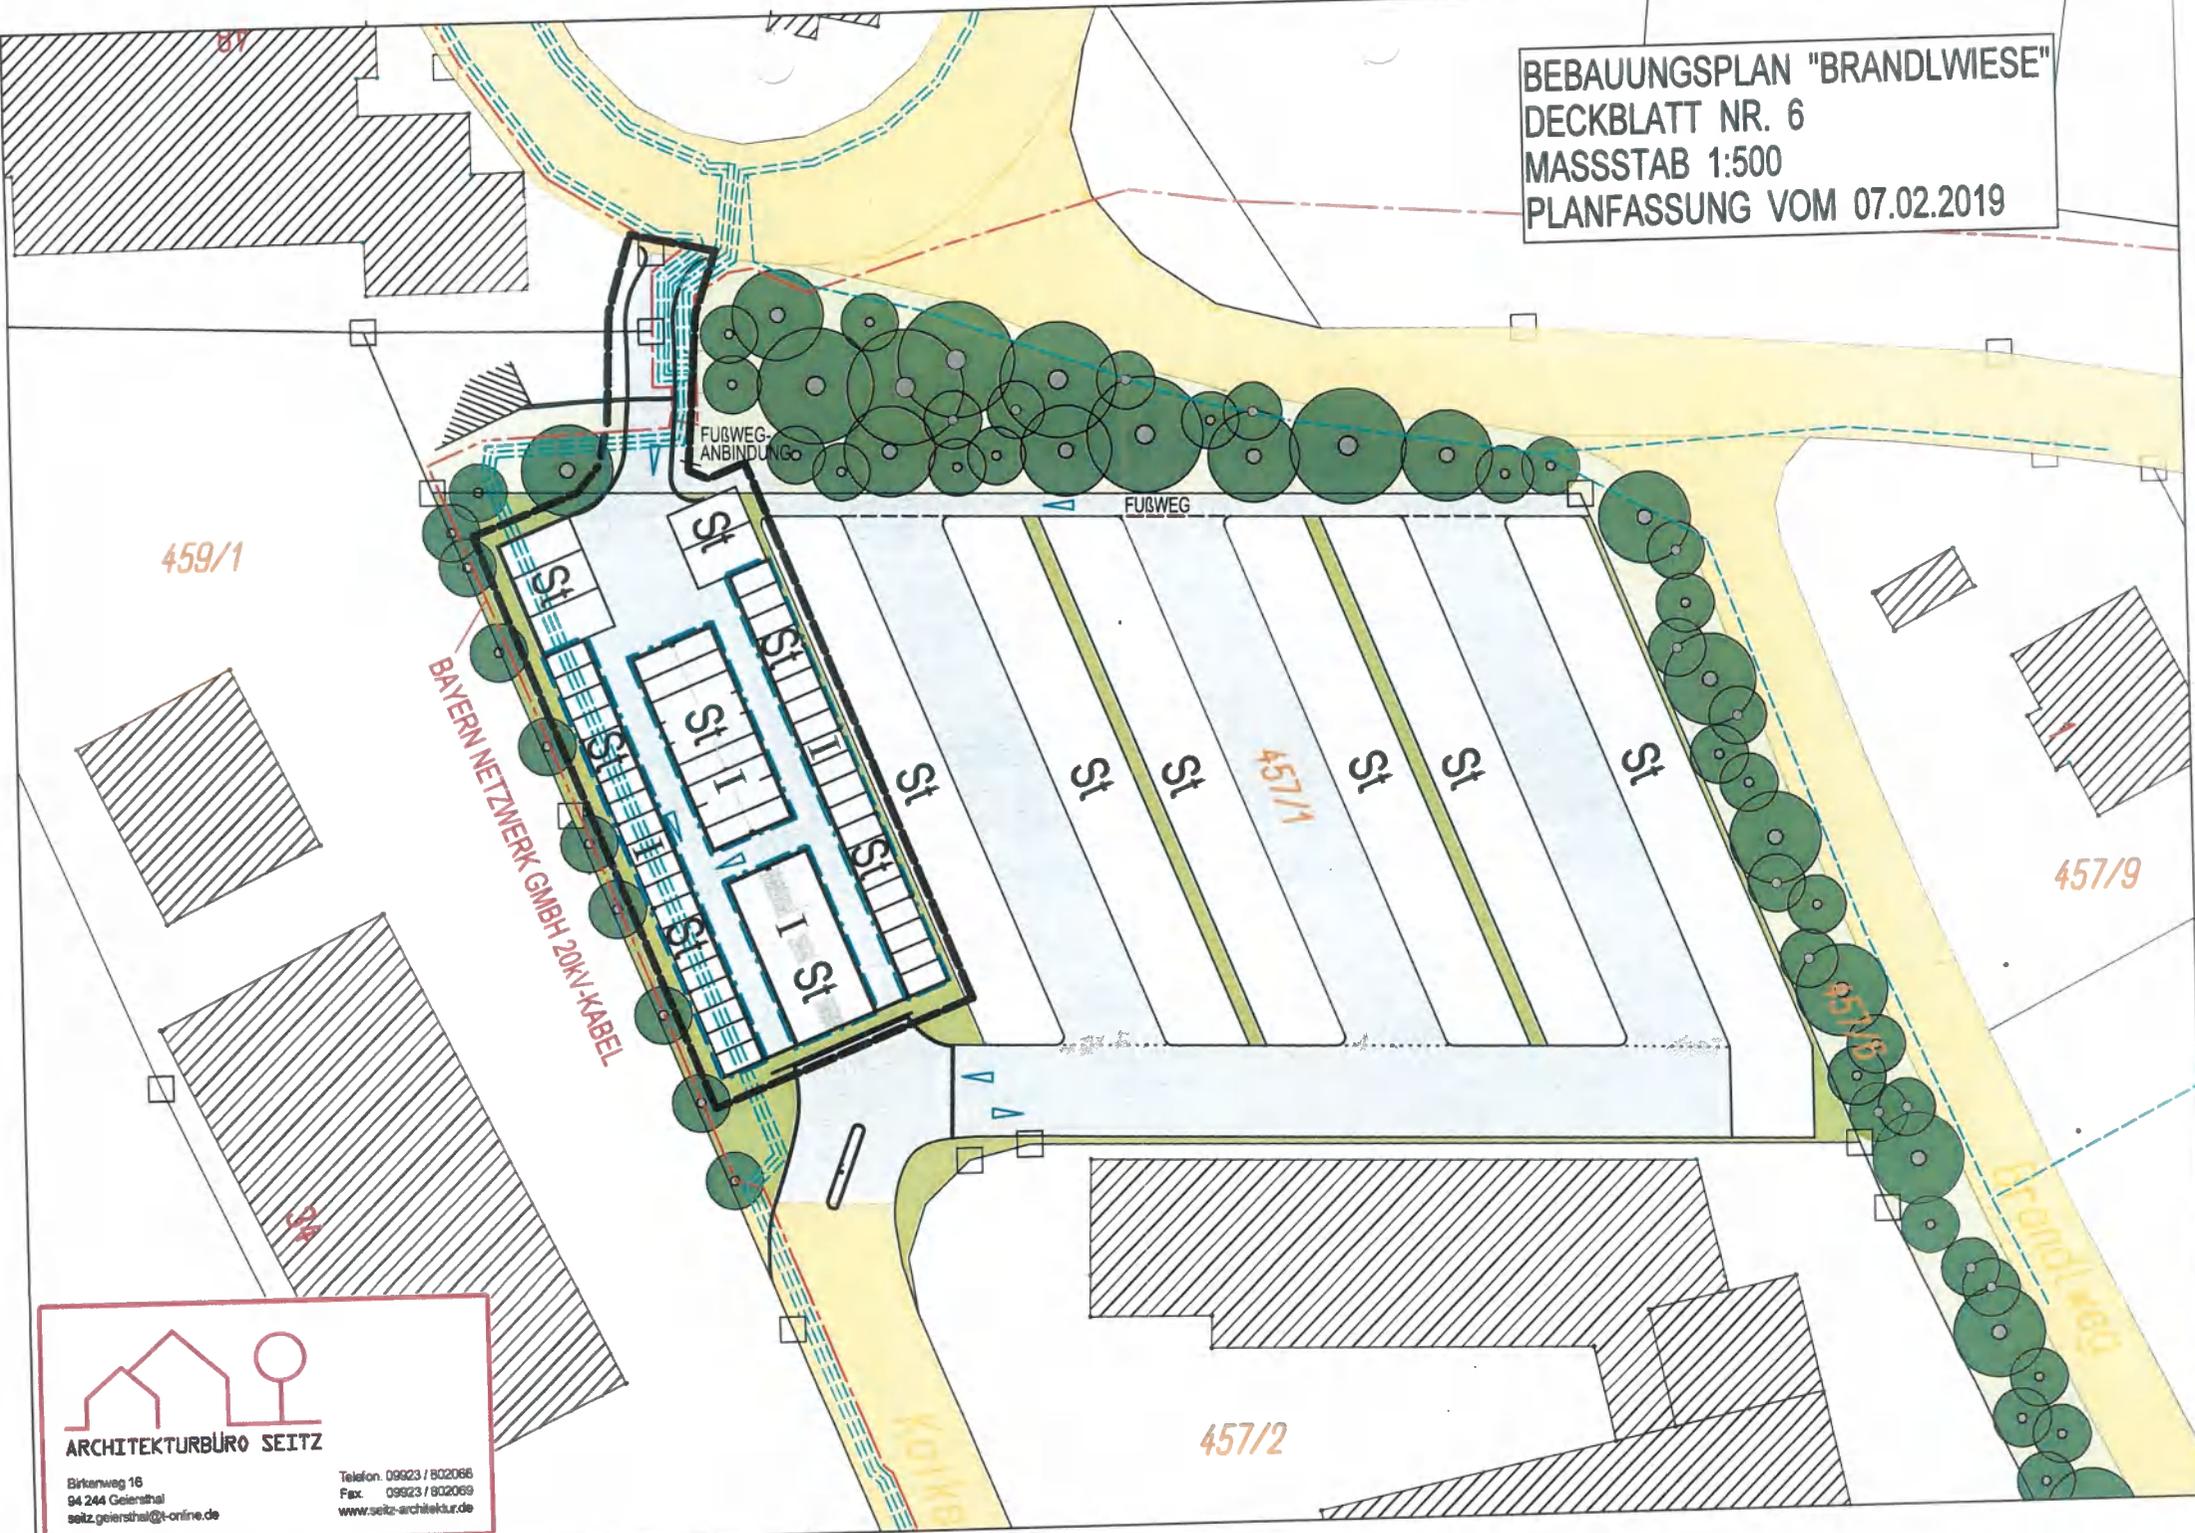

  
**ARCHITEKTURBÜRO SEITZ**  
Birkenweg 16  
94 244 Geiersthal  
seitz.geiersthal@t-online.de  
Telefon: 09923 / 802066  
Fax: 09923 / 802069  
www.seitz-architektur.de