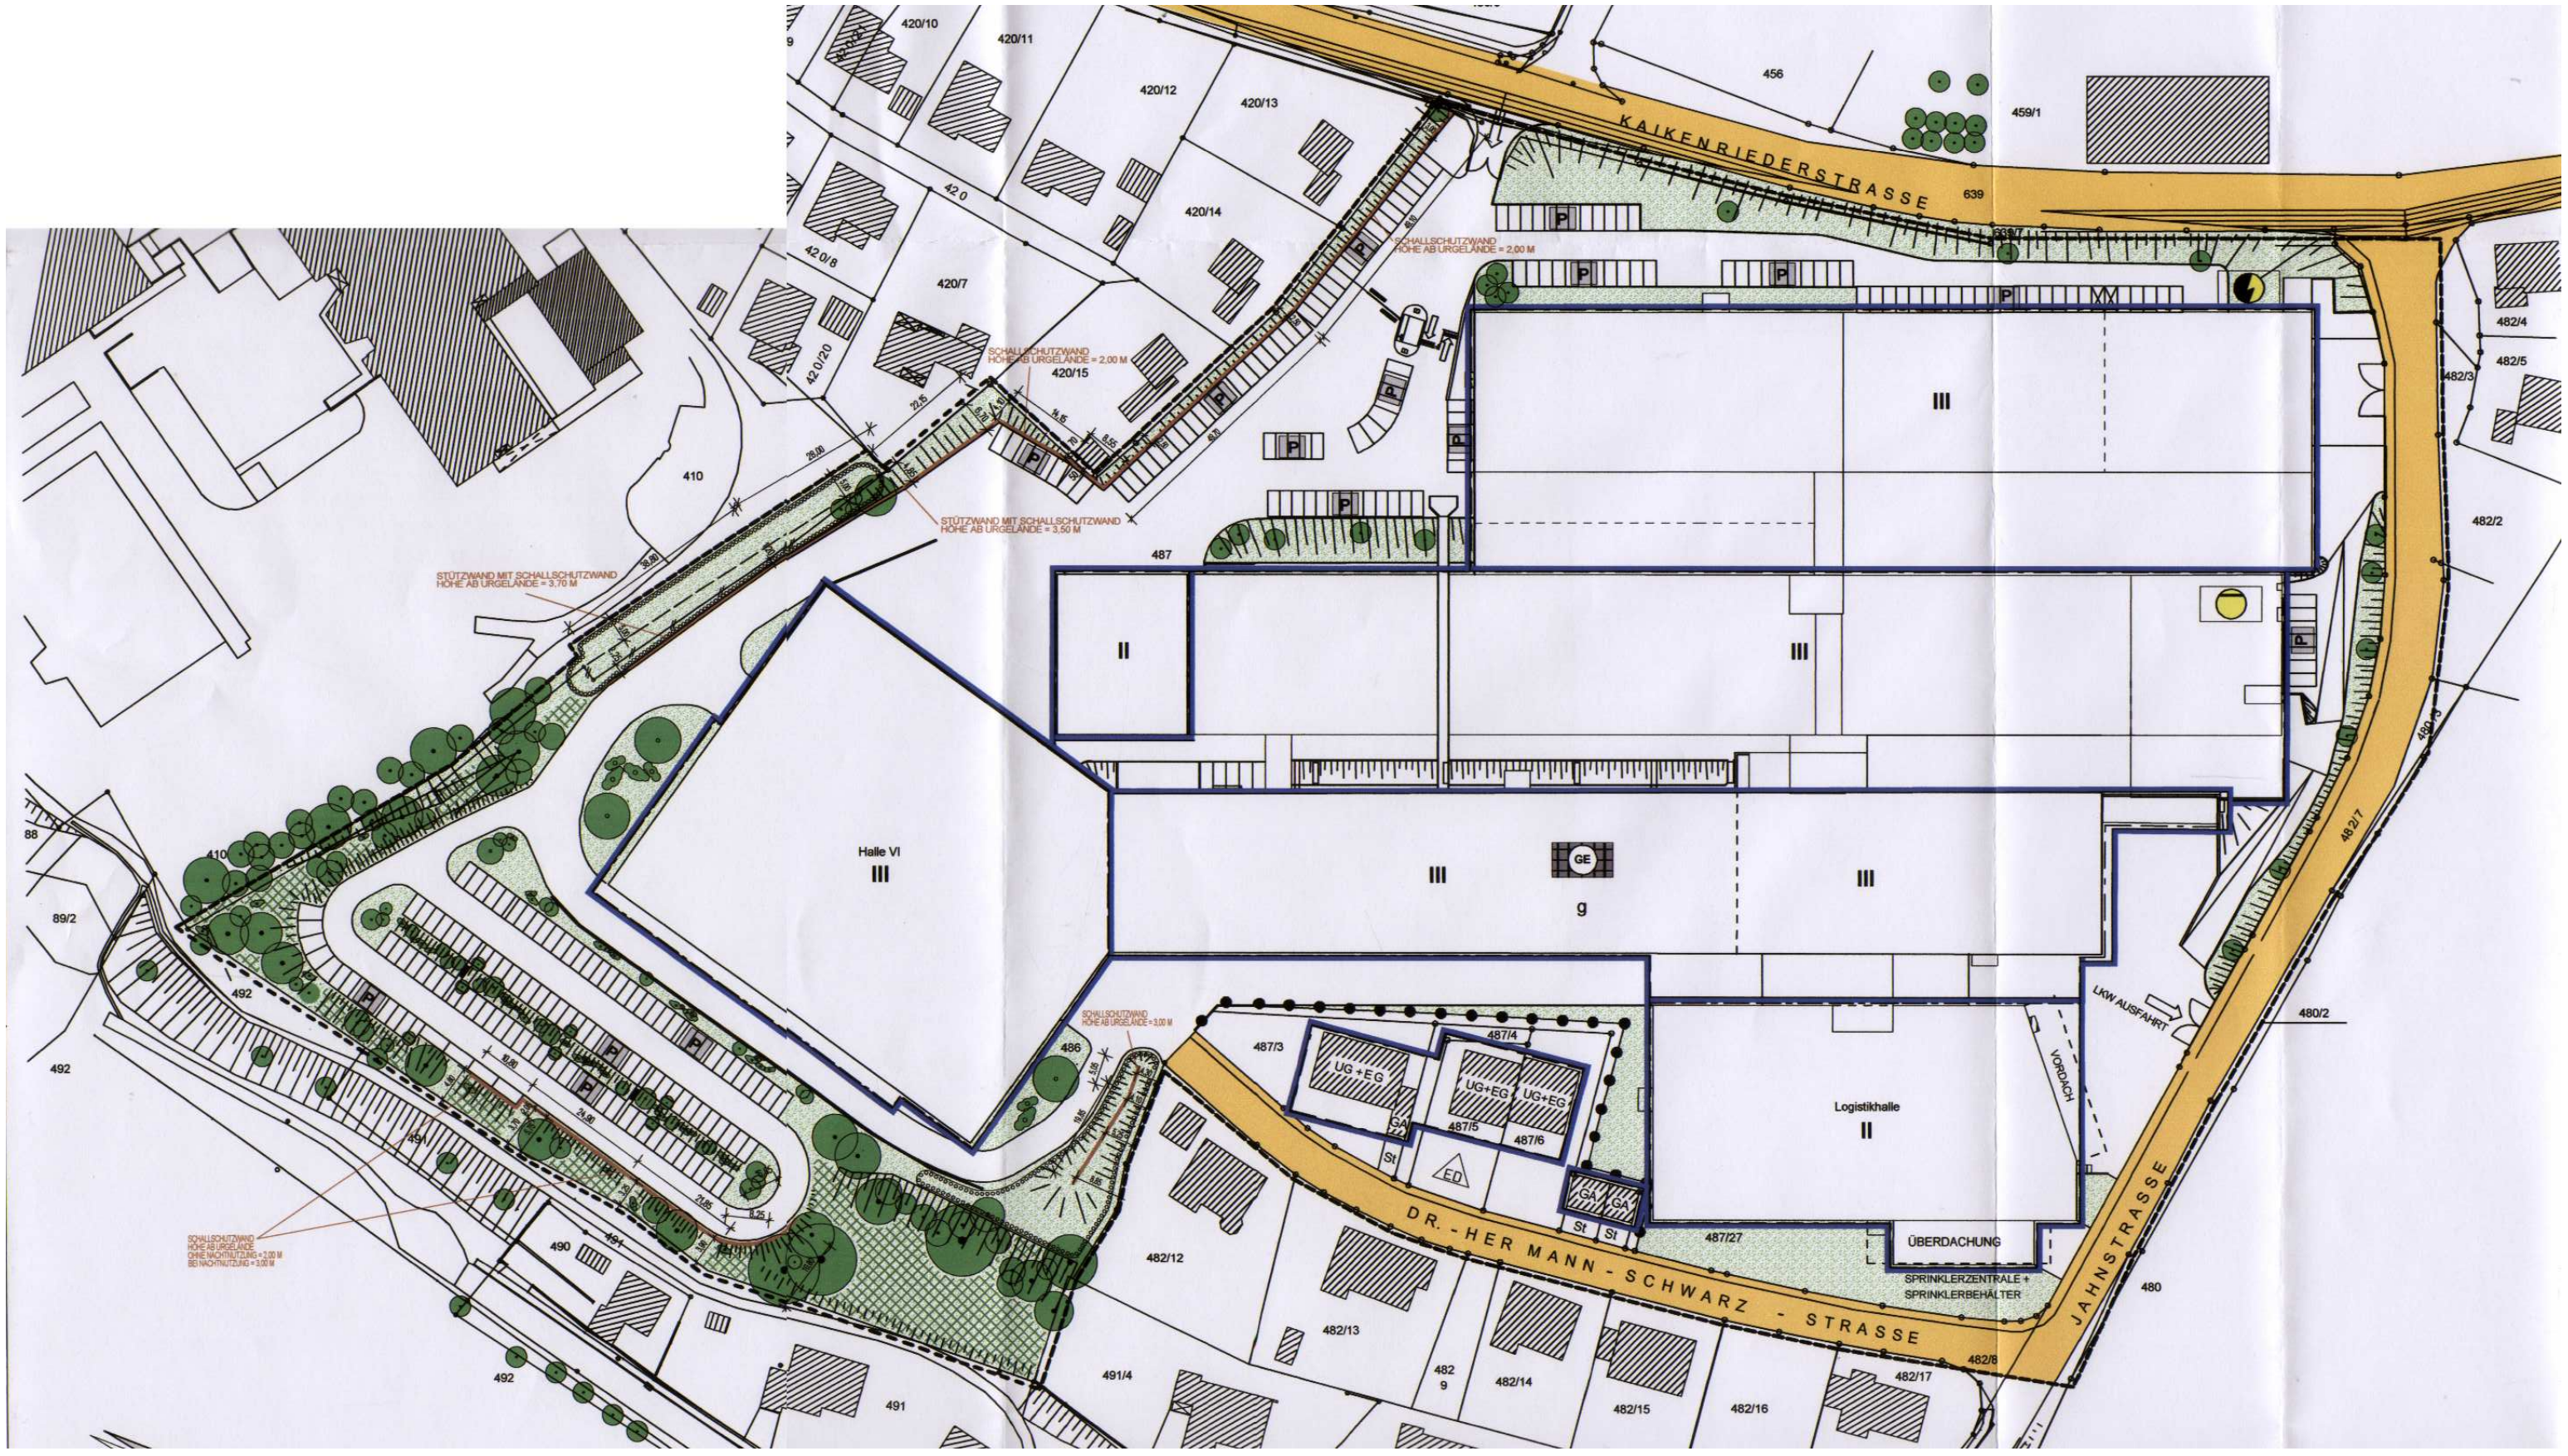
KAIKENRIEDERSTRASSE
DR.-HERMANN-SCHWARZ-STRASSE
JAHNSTRASSE
Halle VI
III
Logistikhalle
II
g
GE
ED
UG+EG
GA
St
ÜBERDACHUNG
SPRINKLERZENTRALE + SPRINKLERBEHÄLTER
VORDACH
LKW AUSFAHRT
SCHALLSCHUTZWAND HÖHE AB URGELÄNDE = 2,00 M
STÜTZWAND MIT SCHALLSCHUTZWAND HÖHE AB URGELÄNDE = 3,70 M
STÜTZWAND MIT SCHALLSCHUTZWAND HÖHE AB URGELÄNDE = 3,50 M
SCHALLSCHUTZWAND HÖHE AB URGELÄNDE = 3,00 M
SCHALLSCHUTZWAND HÖHE AB URGELÄNDE = 2,00 M
OHNE NACHTNUTZUNG = 2,00 M
BEI NACHTNUTZUNG = 3,00 M
420/10
420/11
420/12
420/13
420/14
420/15
420/7
420/8
420/20
42 0
410
456
459/1
639
487
487/3
487/4
487/5
487/6
487/27
482/2
482/3
482/4
482/5
482/6
482/8
482/12
482/13
482/14
482/15
482/16
482/17
480
480/2
492
491
491/4
490
89/2
88
486