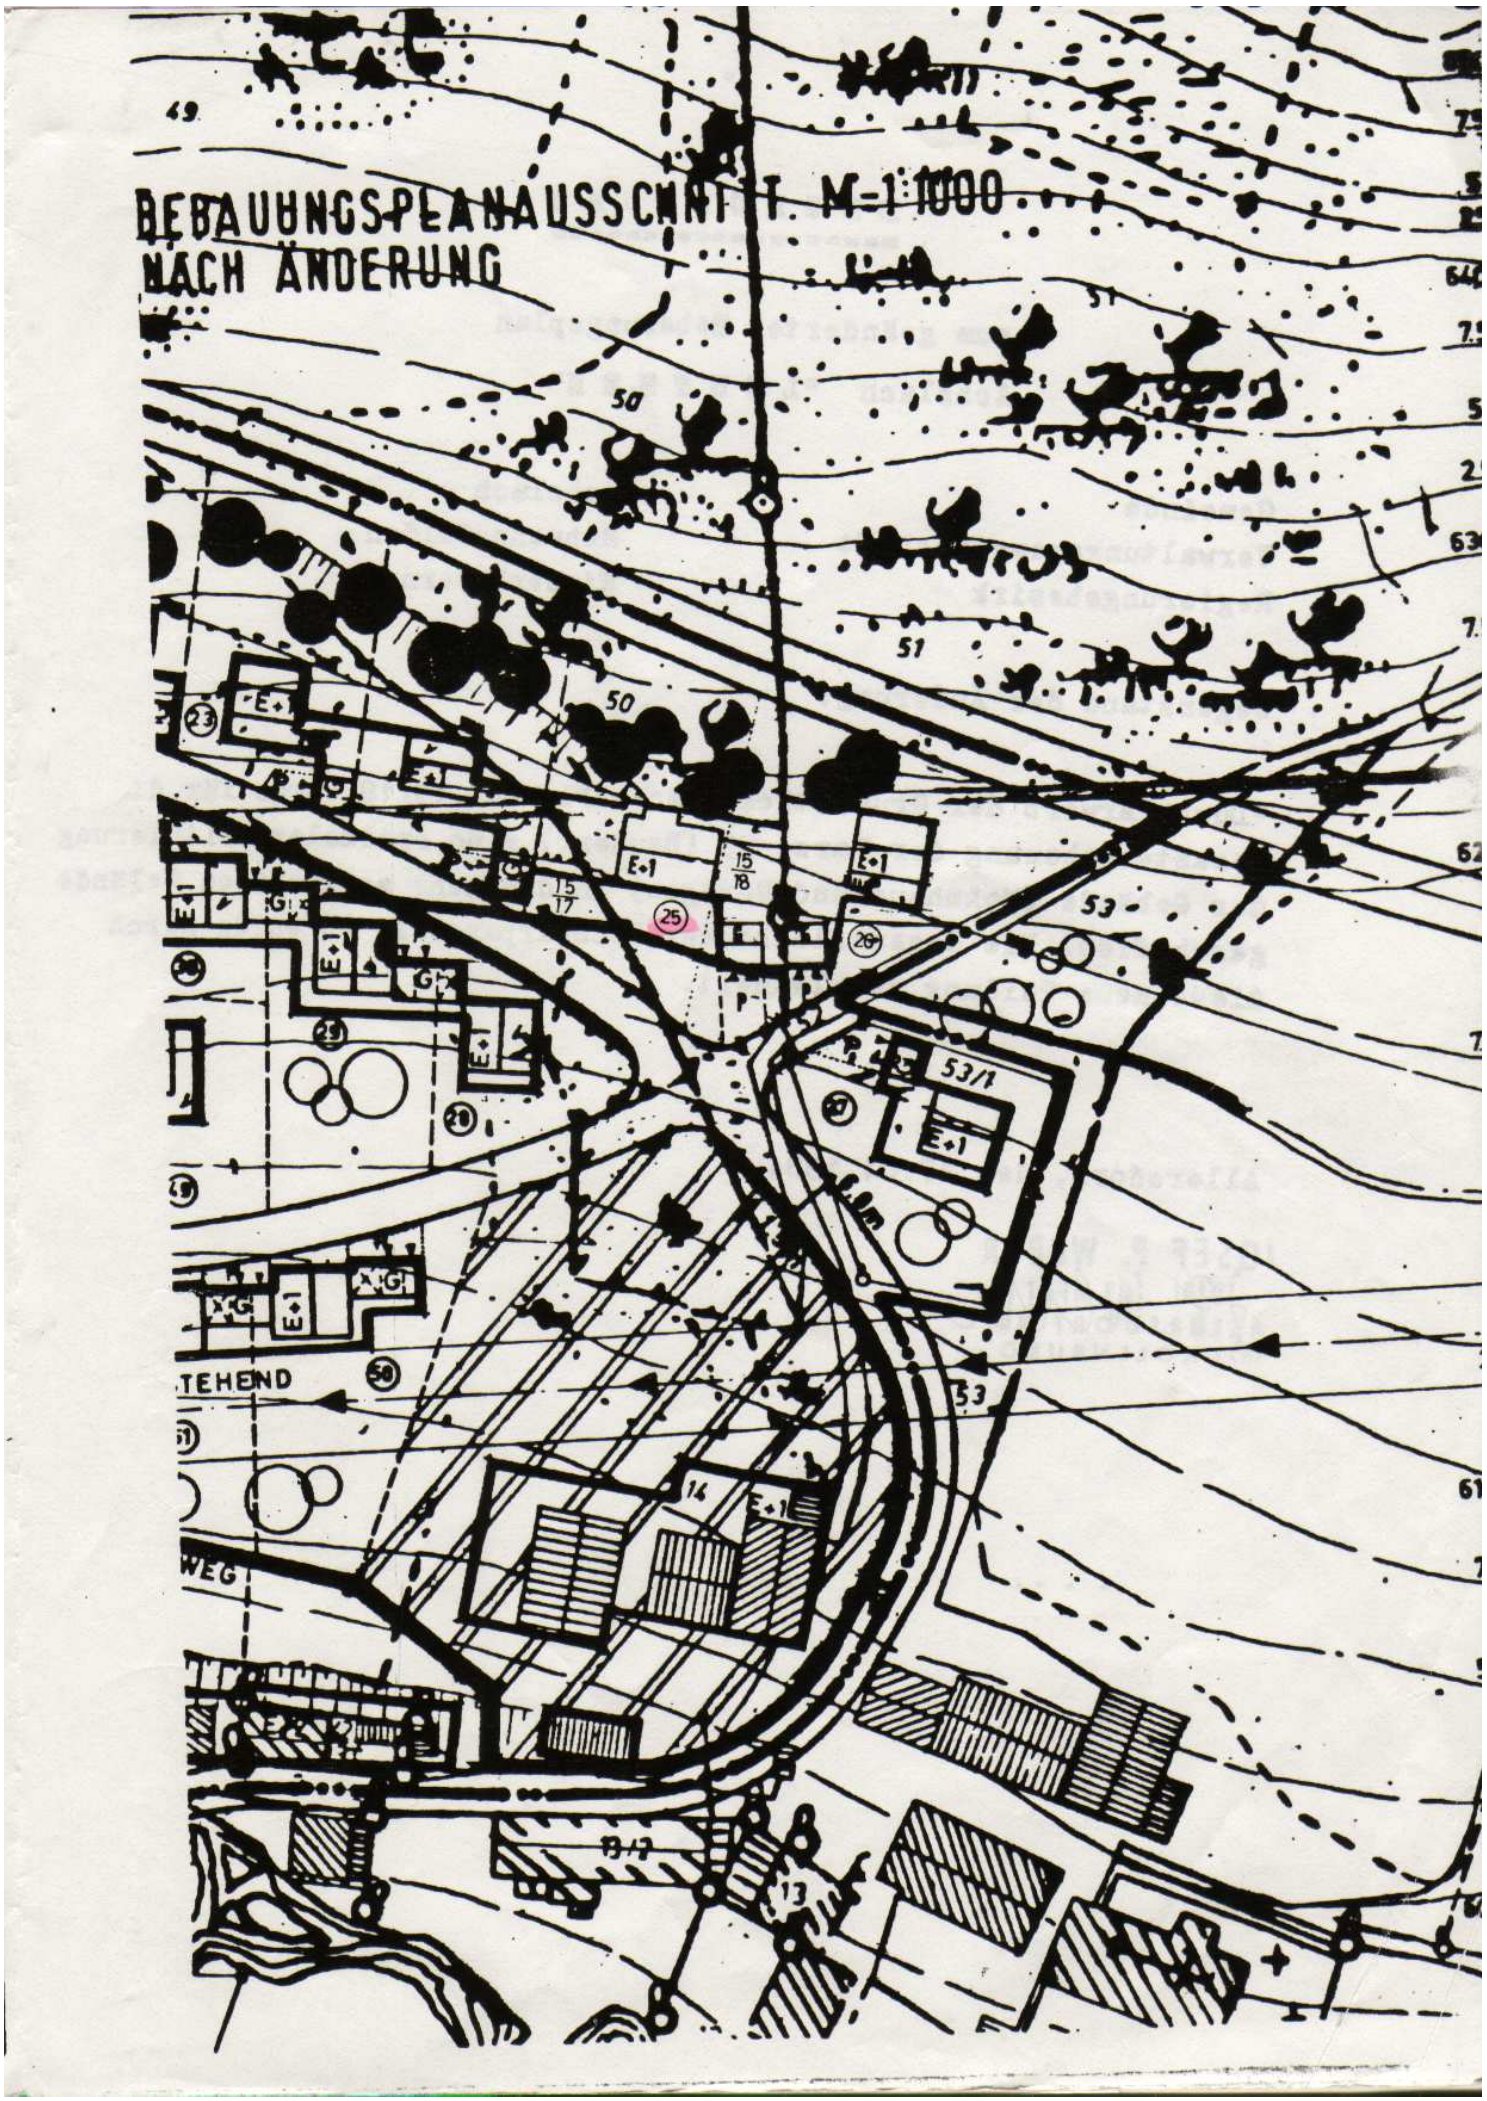
BEBAUUNGSPLANAUSSCHNITT M=1:1000
NACH ÄNDERUNG
50
51
53
53/1
E+1
TEHEND
WEG