


LAGEPLAN - DECKBLATT 6

M 1 : 1 000

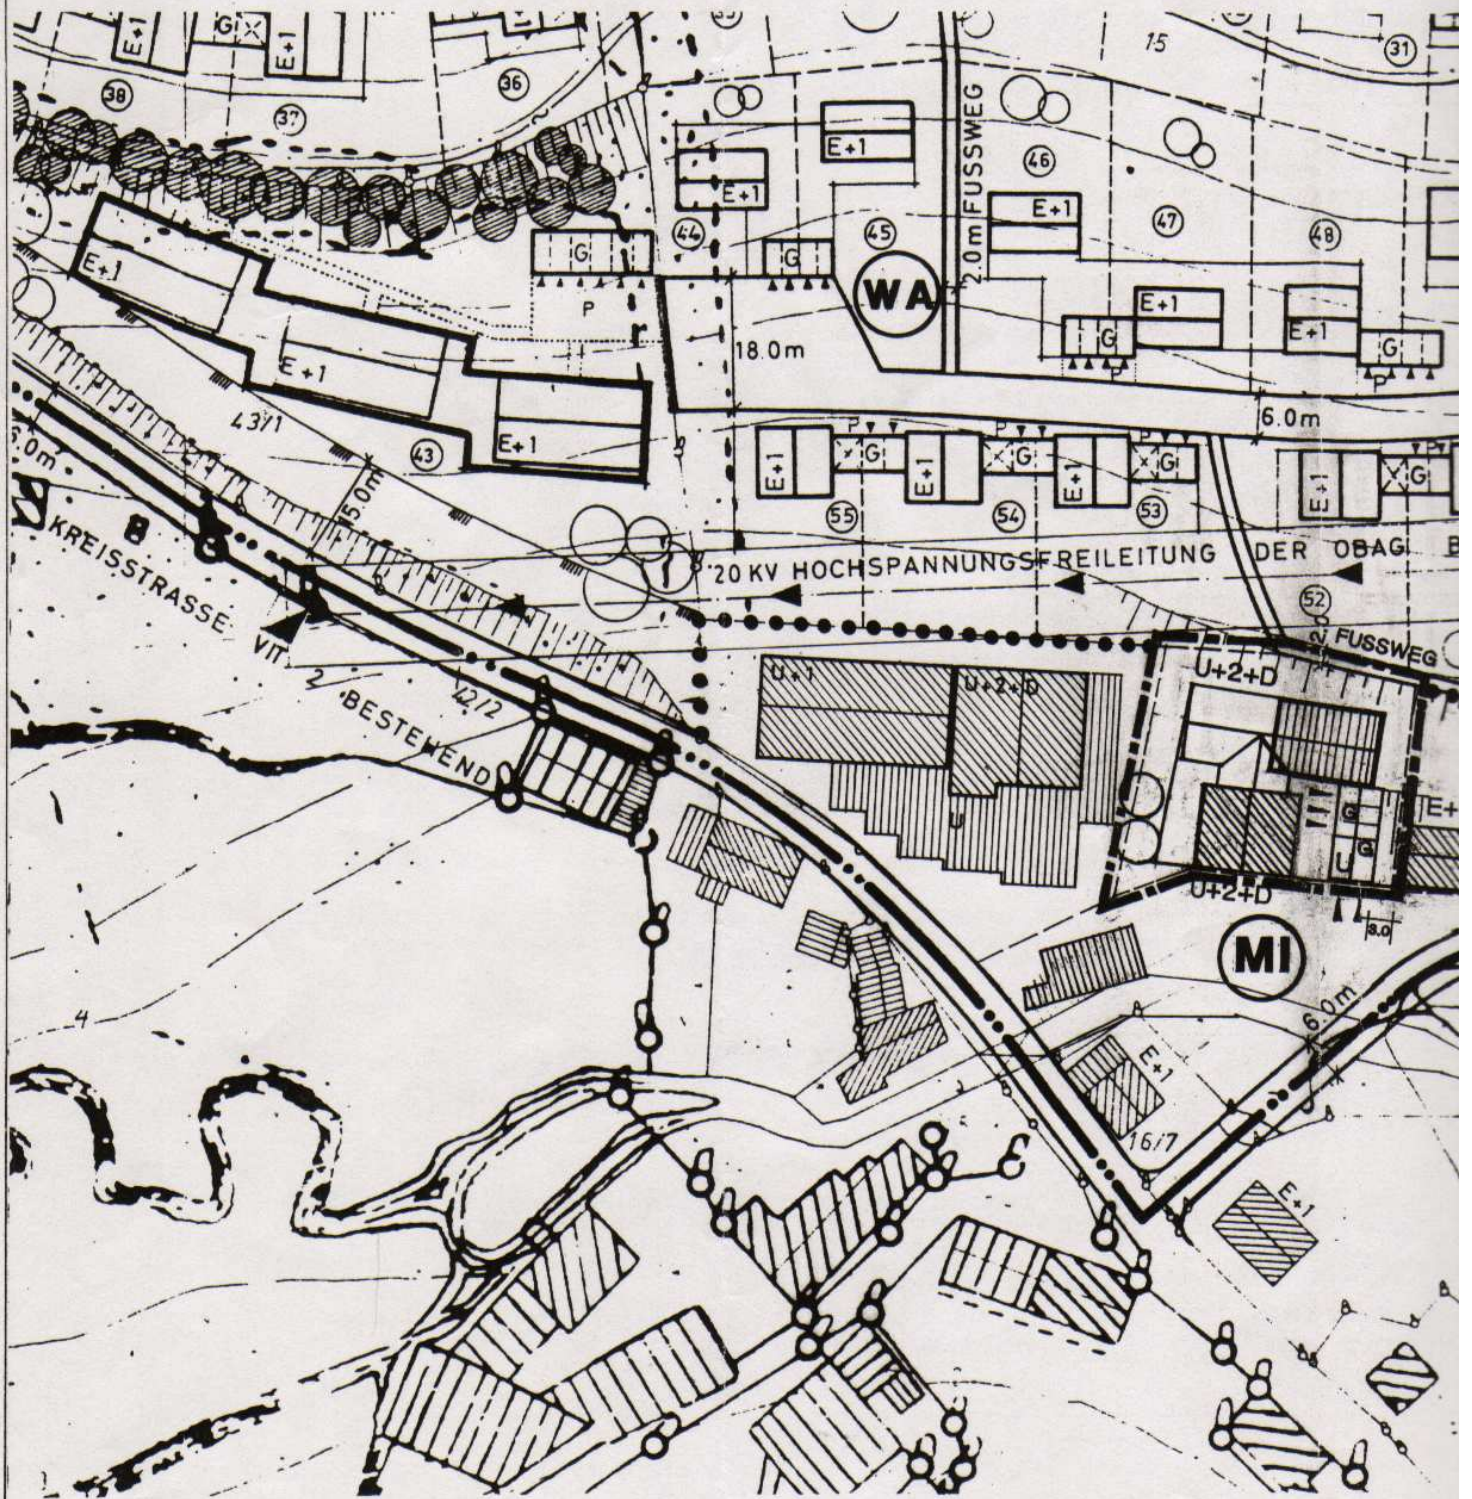

AUSZUG AUS DECKBLATT 6 ZUM BEBAUUNGSPLAN LEUTHEN.
ZUR MASSENTNAHME NUR BEDINGT GEEIGNET.