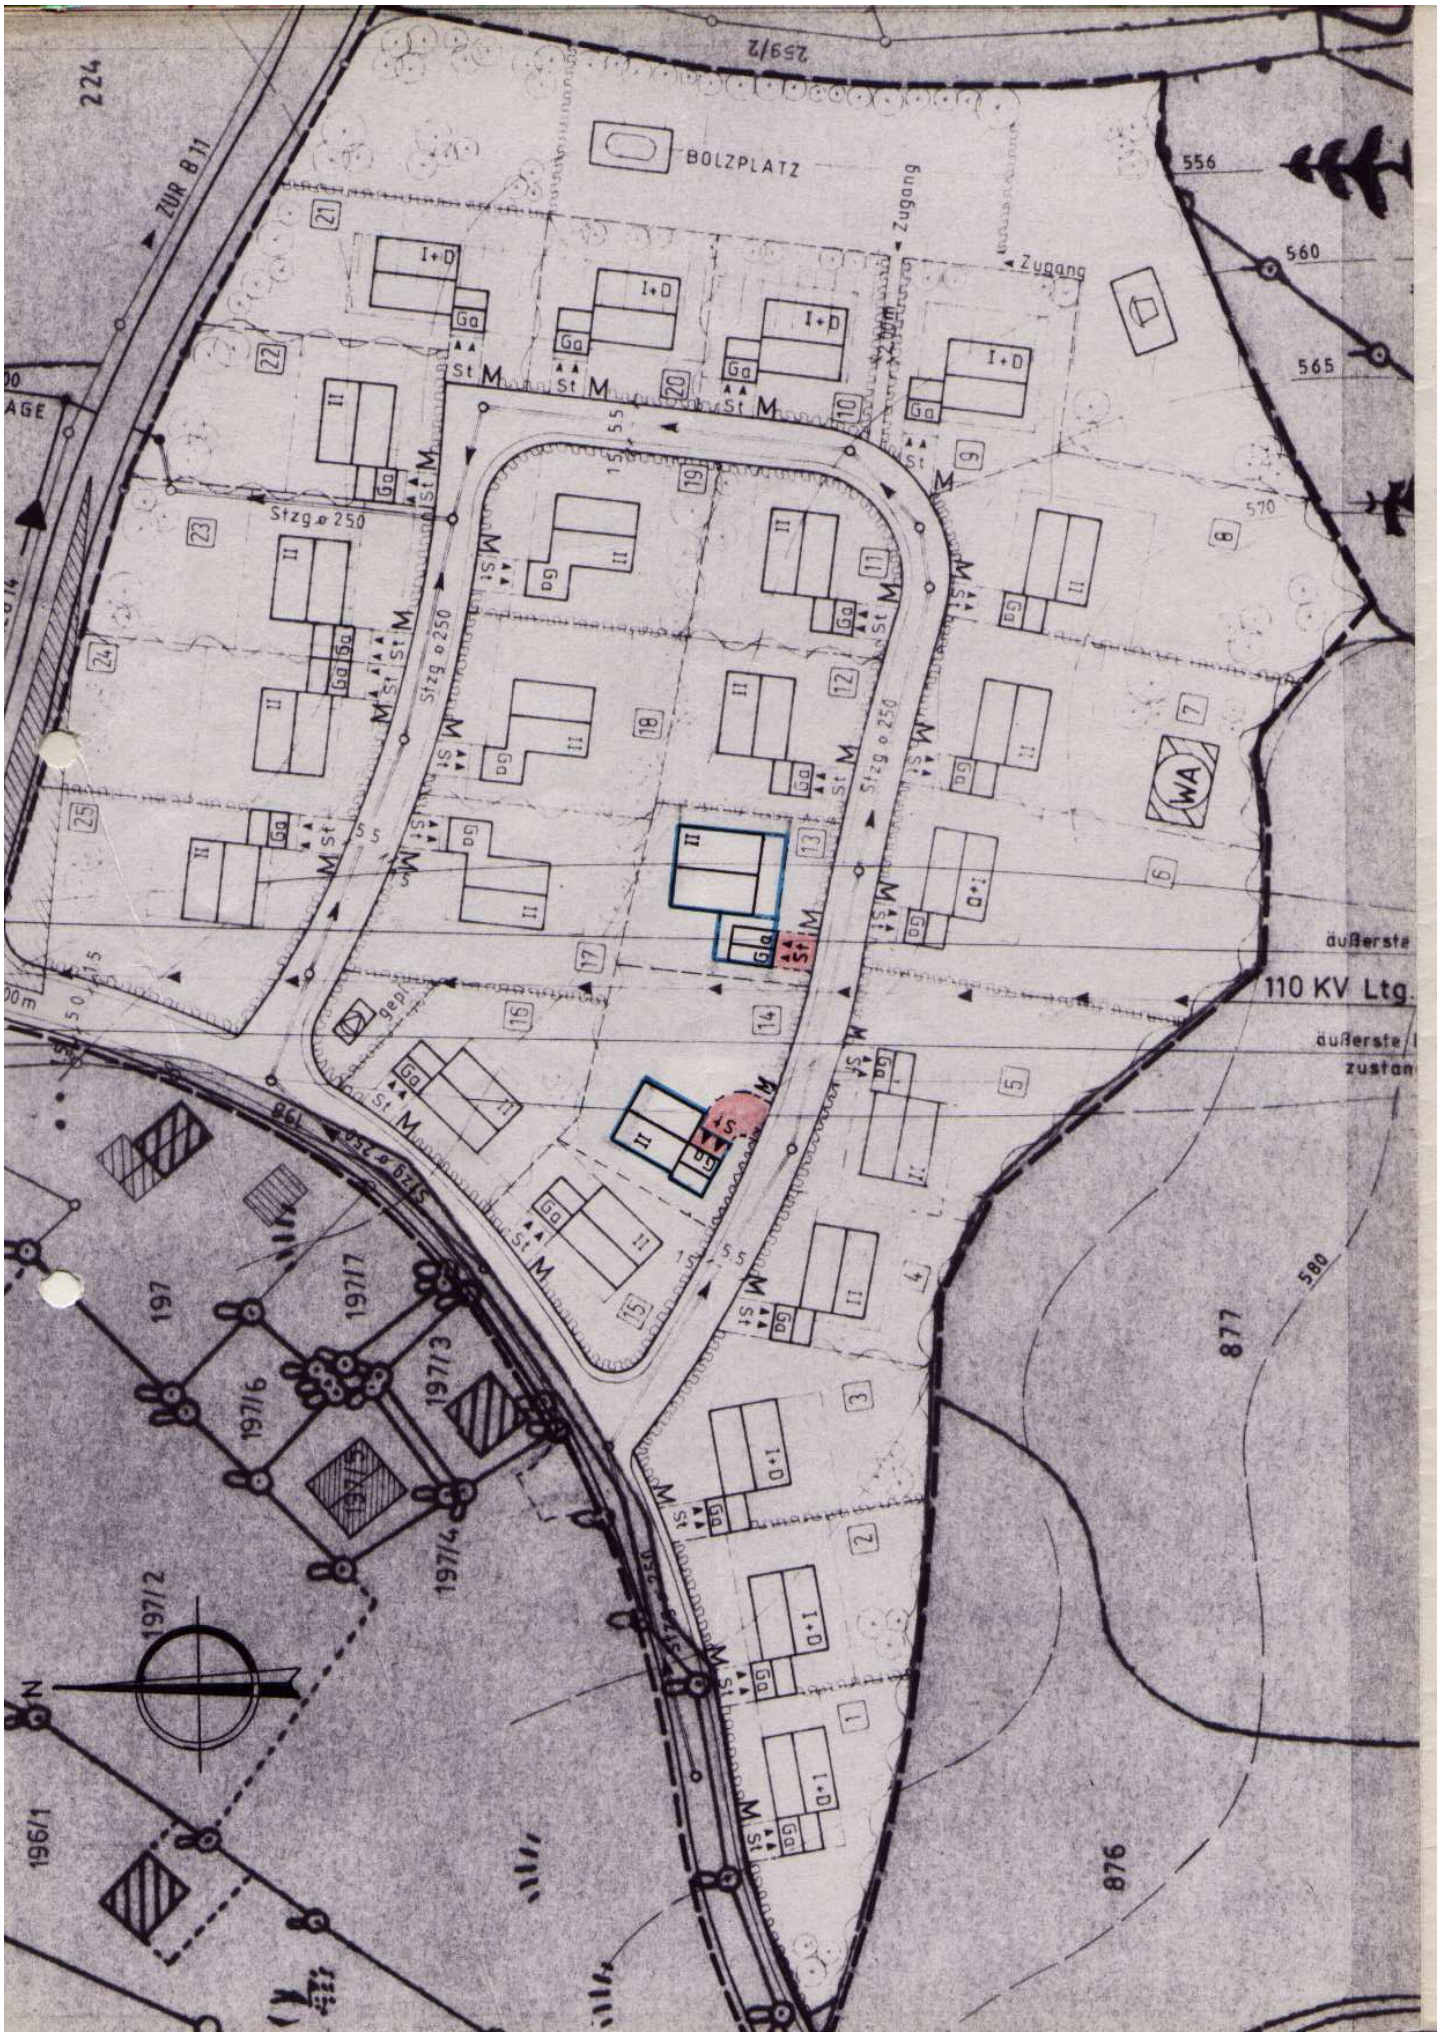

BOLZPLATZ
Zugang
Zugang
ZUR B 11
224
259/2
556
560
565
570
580
Stzg ø 250
Stzg ø 250
Stzg ø 250
WA
äußerste
110 KV Ltg.
äußerste
zustan
197
197/7
197/6
197/3
197/4
197/2
196/1
877
876