



Amt für Digitalisierung, Breitband und Vermessung
Freyung - Außenstelle Zwiesel -

Dr.-Schott-Straße 63
94227 Zwiesel

Auszug aus dem Liegenschaftskataster

Flurkarte 1 : 1000


Erstellt am 25.08.2021

Flurstück: 800
Gemarkung: Gotteszell

Gemeinde: Gotteszell
Landkreis: Regen
Bezirk: Niederbayern

ANLAGE 1

5430413

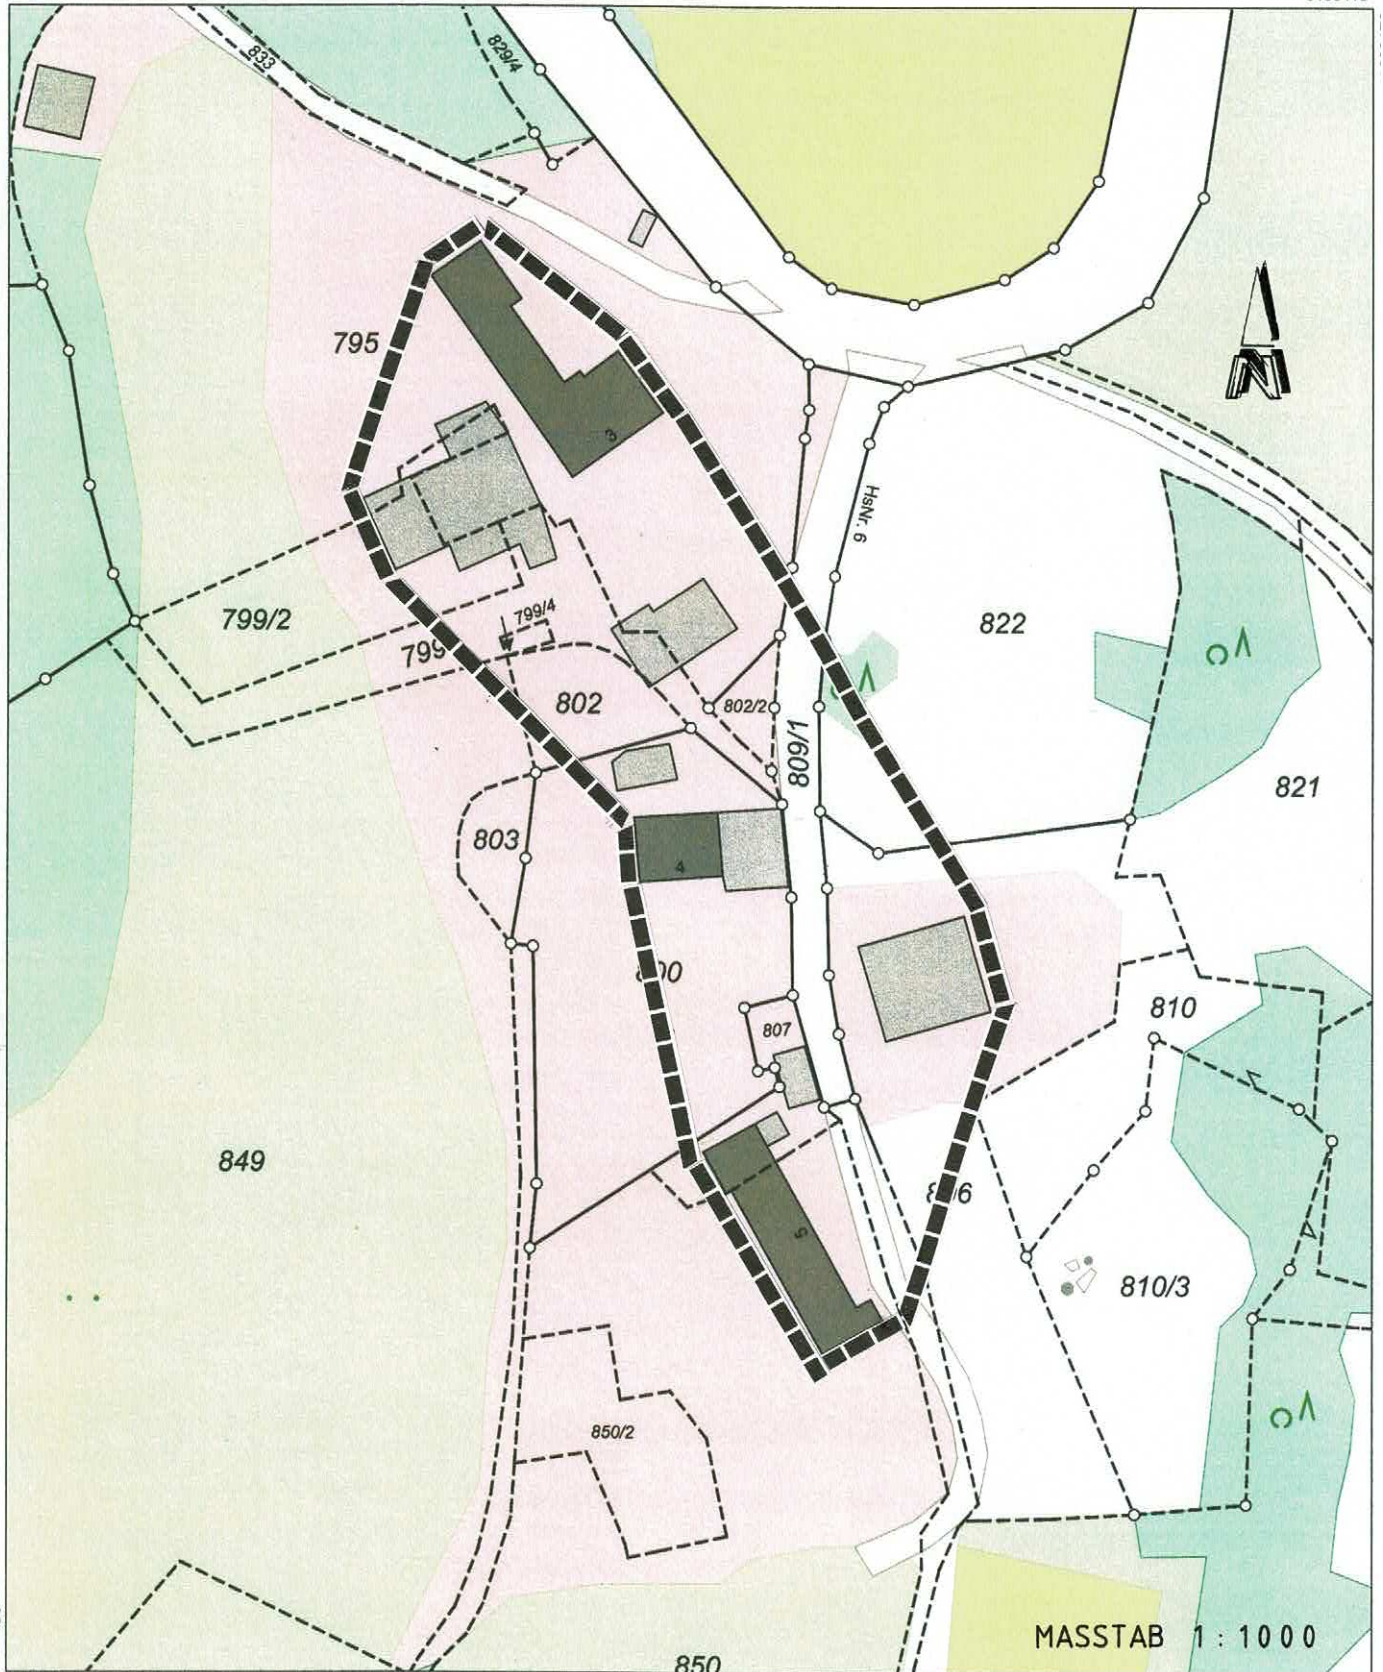

3278966

Satzungsbereich

.....
AB - Brunner
Schulstraße 23
D-94239 Ruhmannsfelden