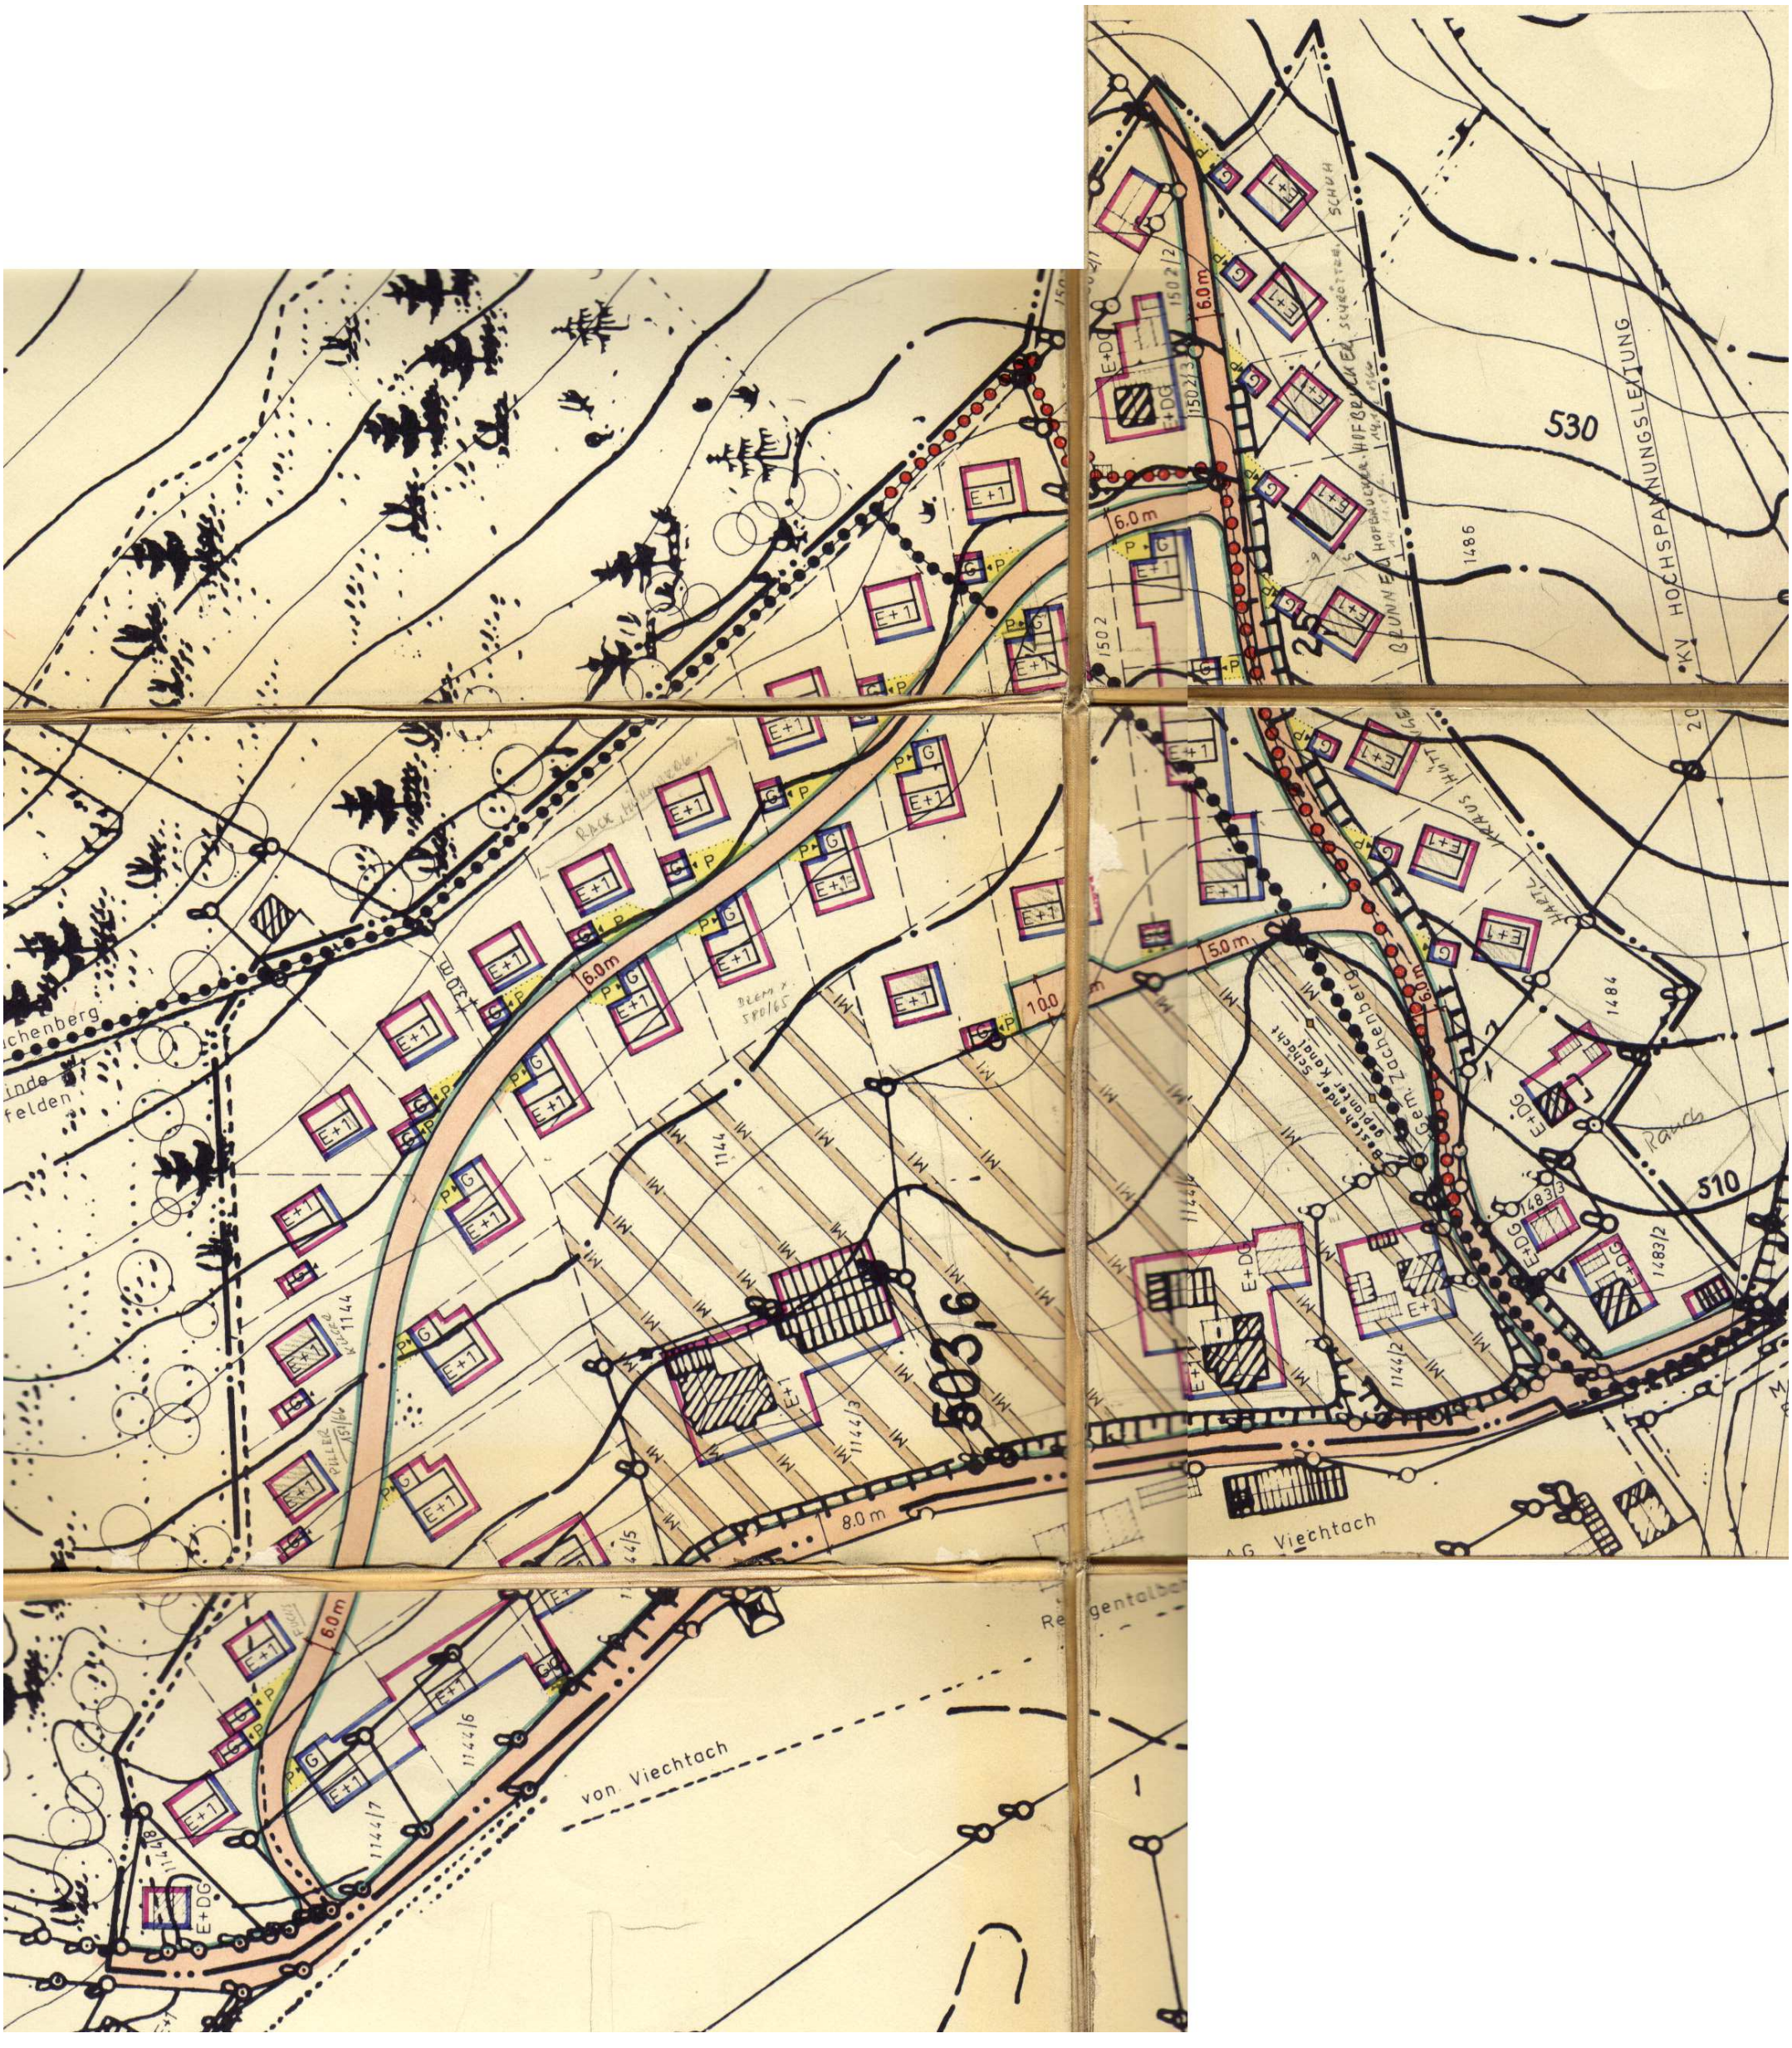
530
1486
1502
6.0m
E+DG
E+1
L+1
SCHUH
HOFBRUCKER
GEMEINDE
KV HOCHSPANNUNGSLEITUNG
1502/2
1502/3
6.0m
1144
1144/3
1144/5
1144/6
1144/7
8.0m
von Viechtach
Regentalbahn
Gem. Zachenberg
Bestehender Schacht
geplanter Kanal
1484
1483/3
1483/2
510
5.0m
10.0
Viechtach