


BEBAUUNGSPLAN
GEWERBEGEBIET MULTERNHÄUSL DECKBLATT-NR. 1

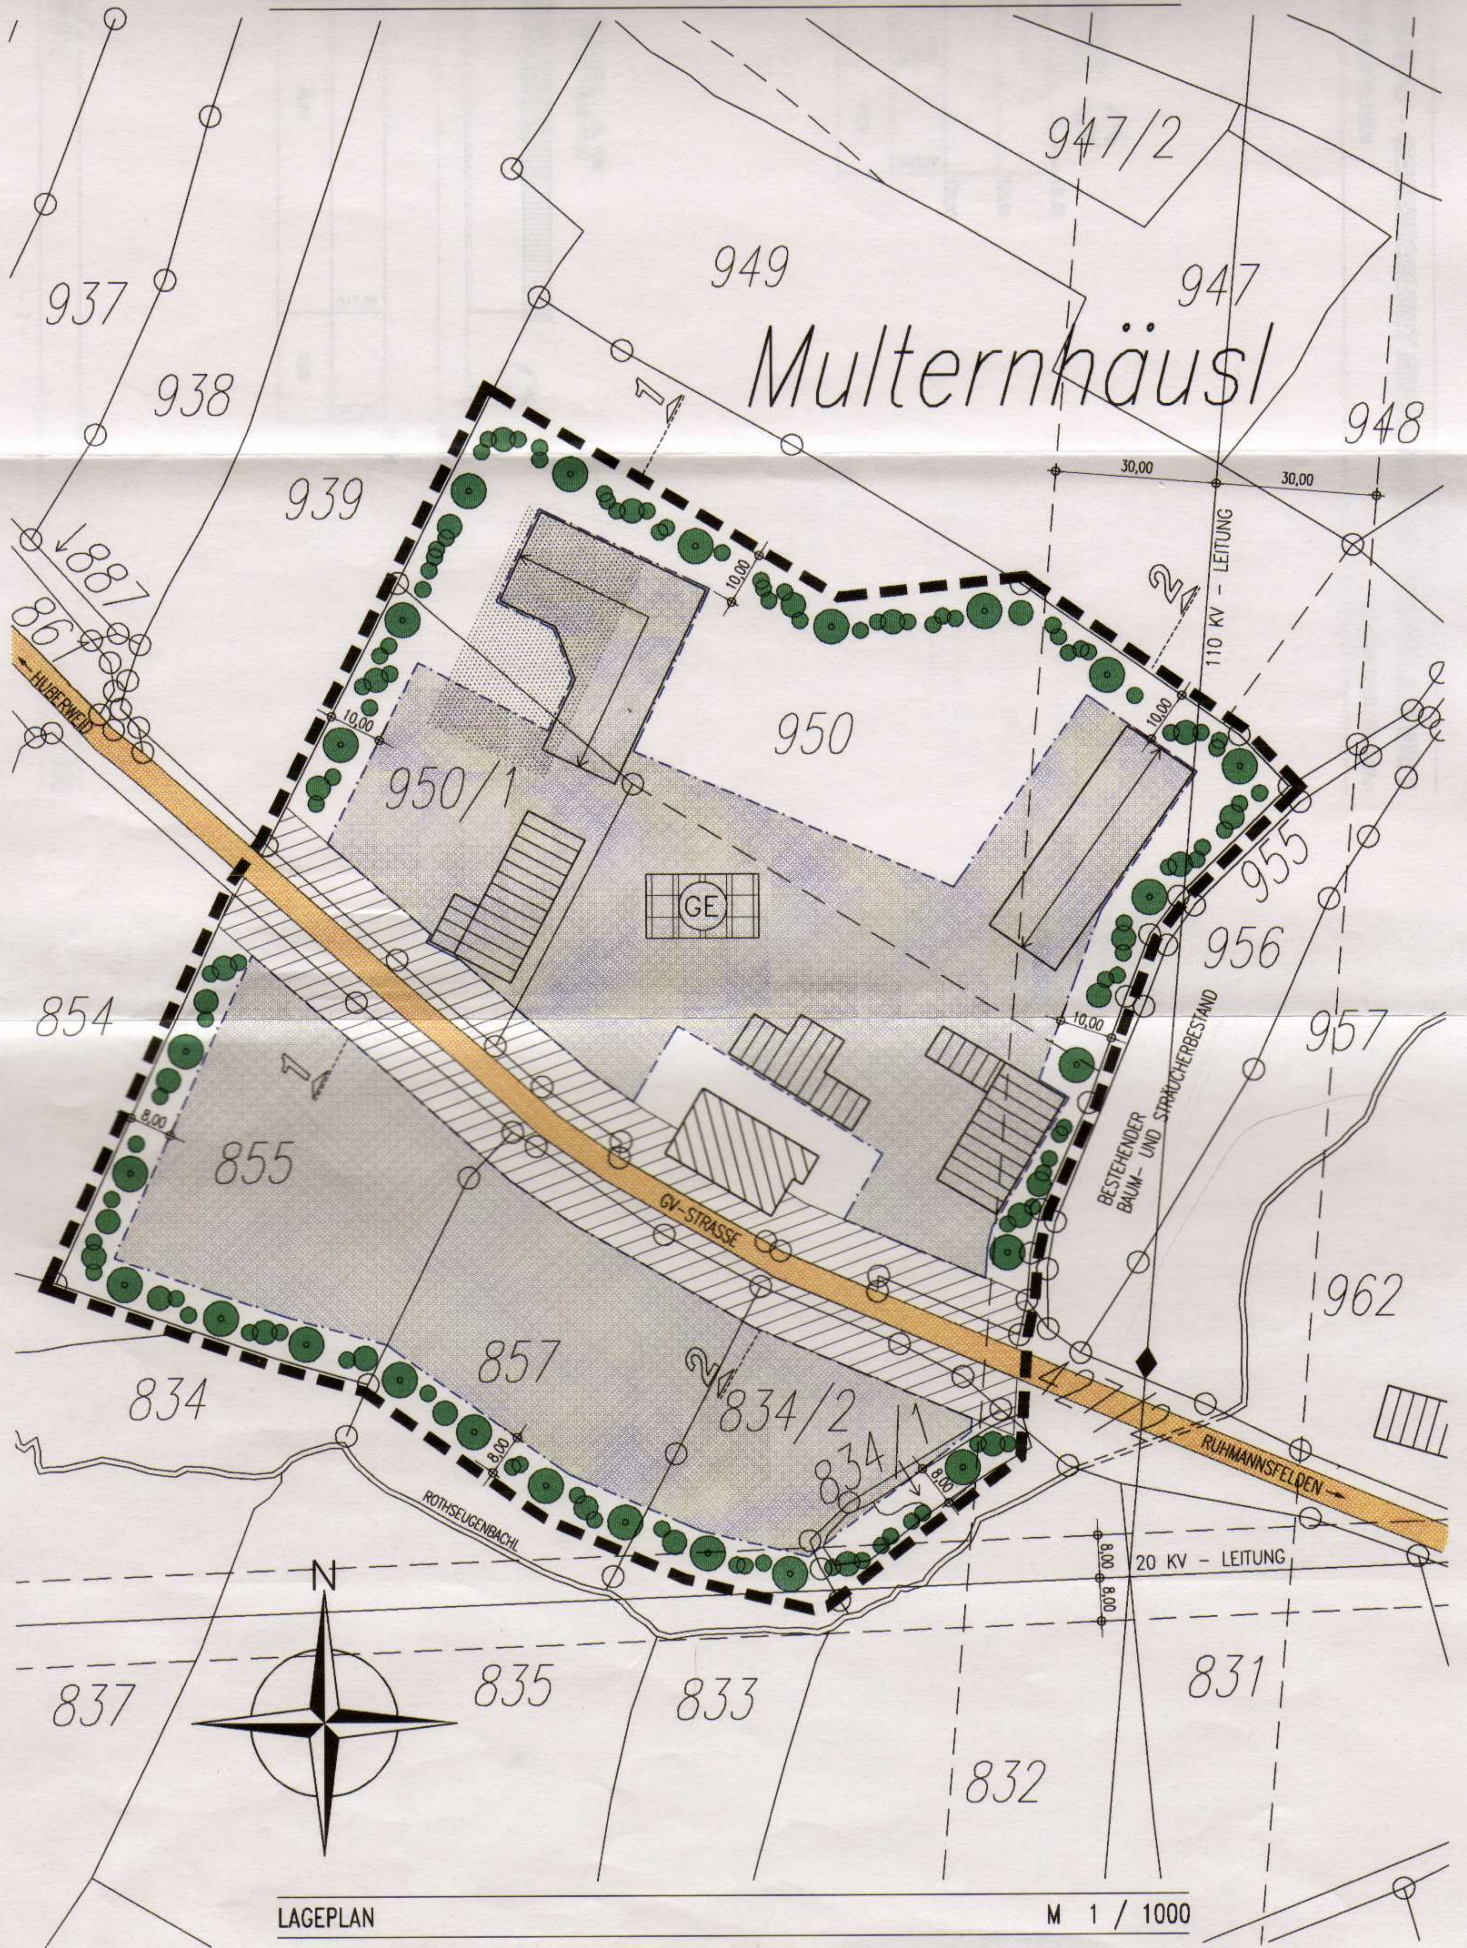

LAGEPLAN

M 1 / 1000