


BEBAUUNGSPLAN
GEMEINDE
LANDKREIS

: "AM SPORTPLATZ" - DECKBLATT NR. 6
: RÜCKNAHME DES GELTUNGSBEREICHES
: MARKT RUHMANNSELDEN
: REGEN

SEITE 14



7. BEBAUUNGSPLAN NACH ÄNDERUNG - DECKBLATT NR. 6

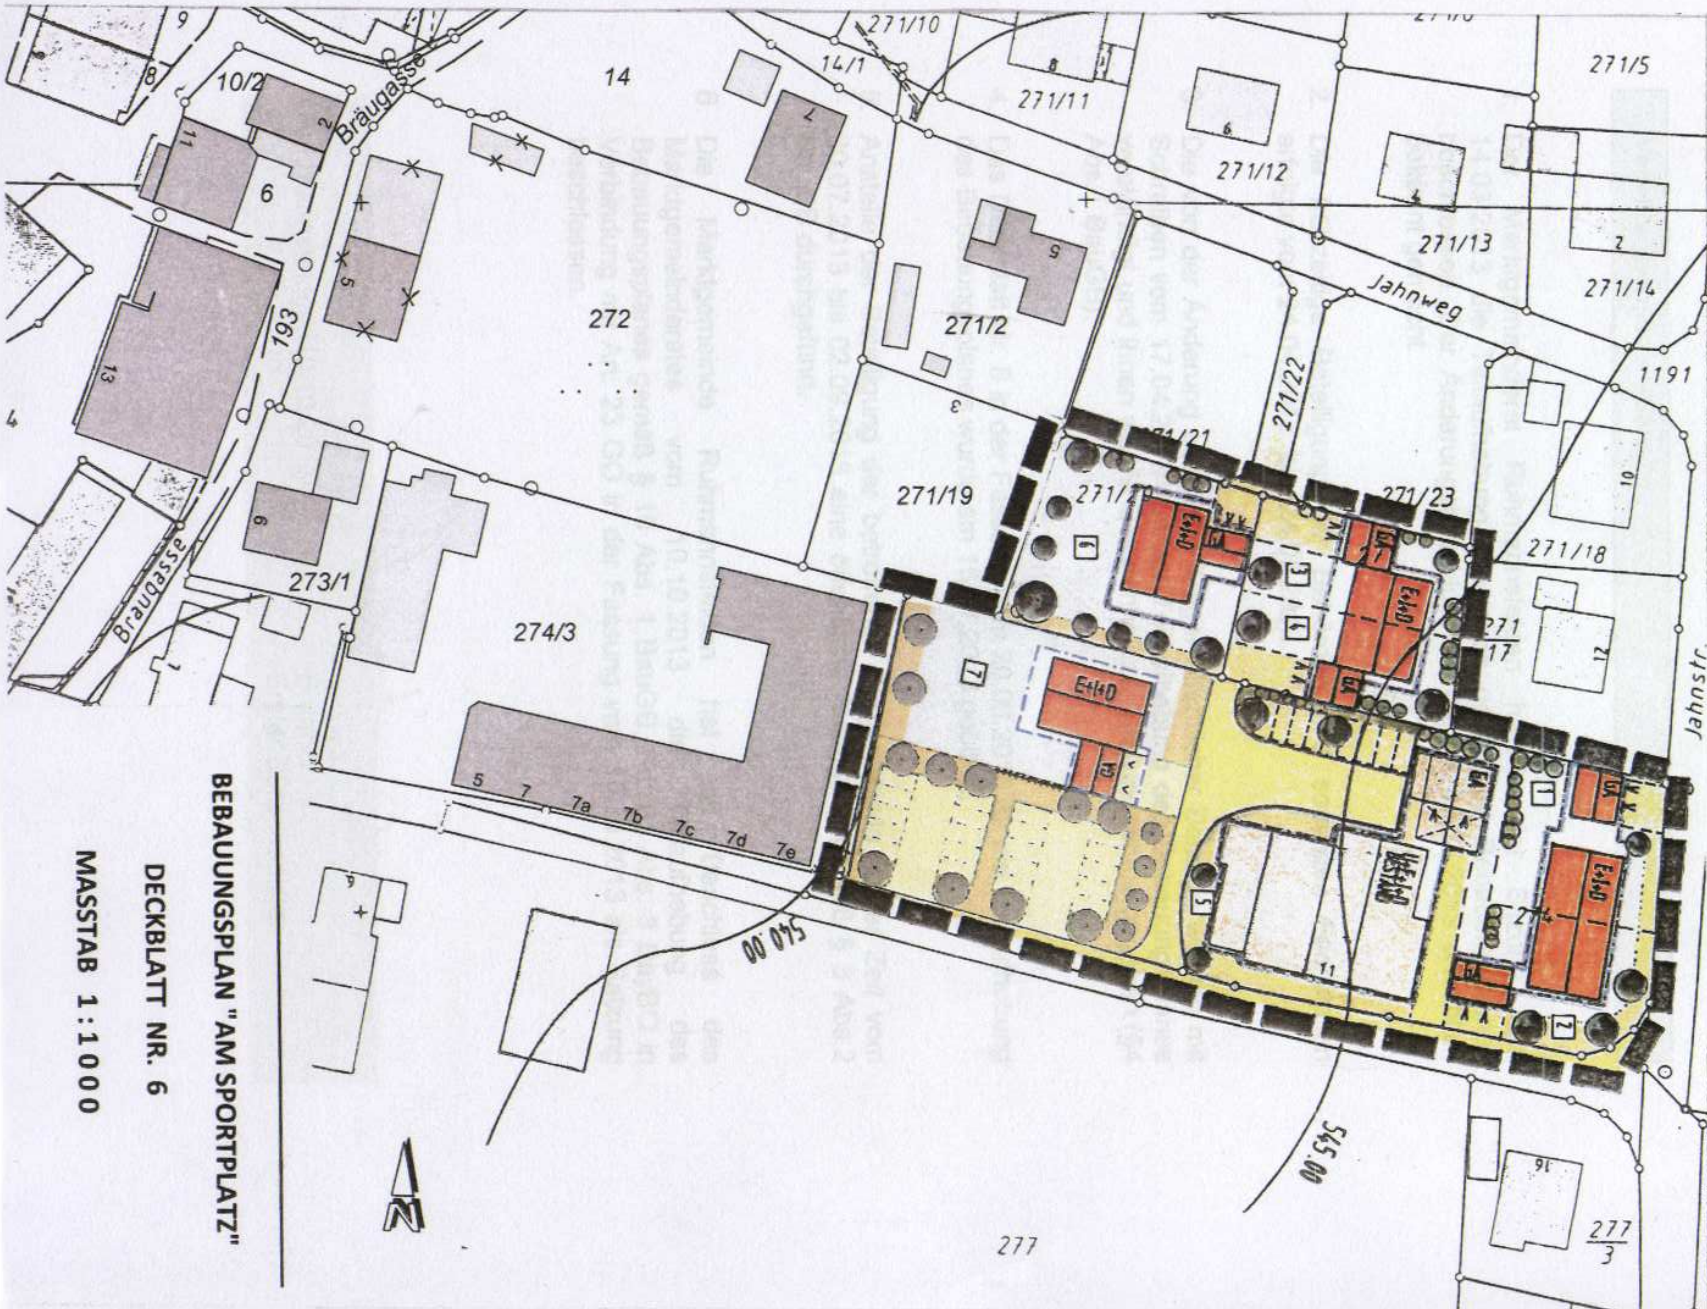

BEBAUUNGSPLAN "AM SPORTPLATZ"

DECKBLATT NR. 6

MASSTAB 1:1000