


ARCHITEKTEN
INGENIEURE
WEBER

WA SCHWANBERGER AREAL
MARKT RUHMANNSELDEN
REGEN

BEBAUUNGSPLAN
GEMEINDE
LANDKREIS

8 BEBAUUNGSPLAN M1:500

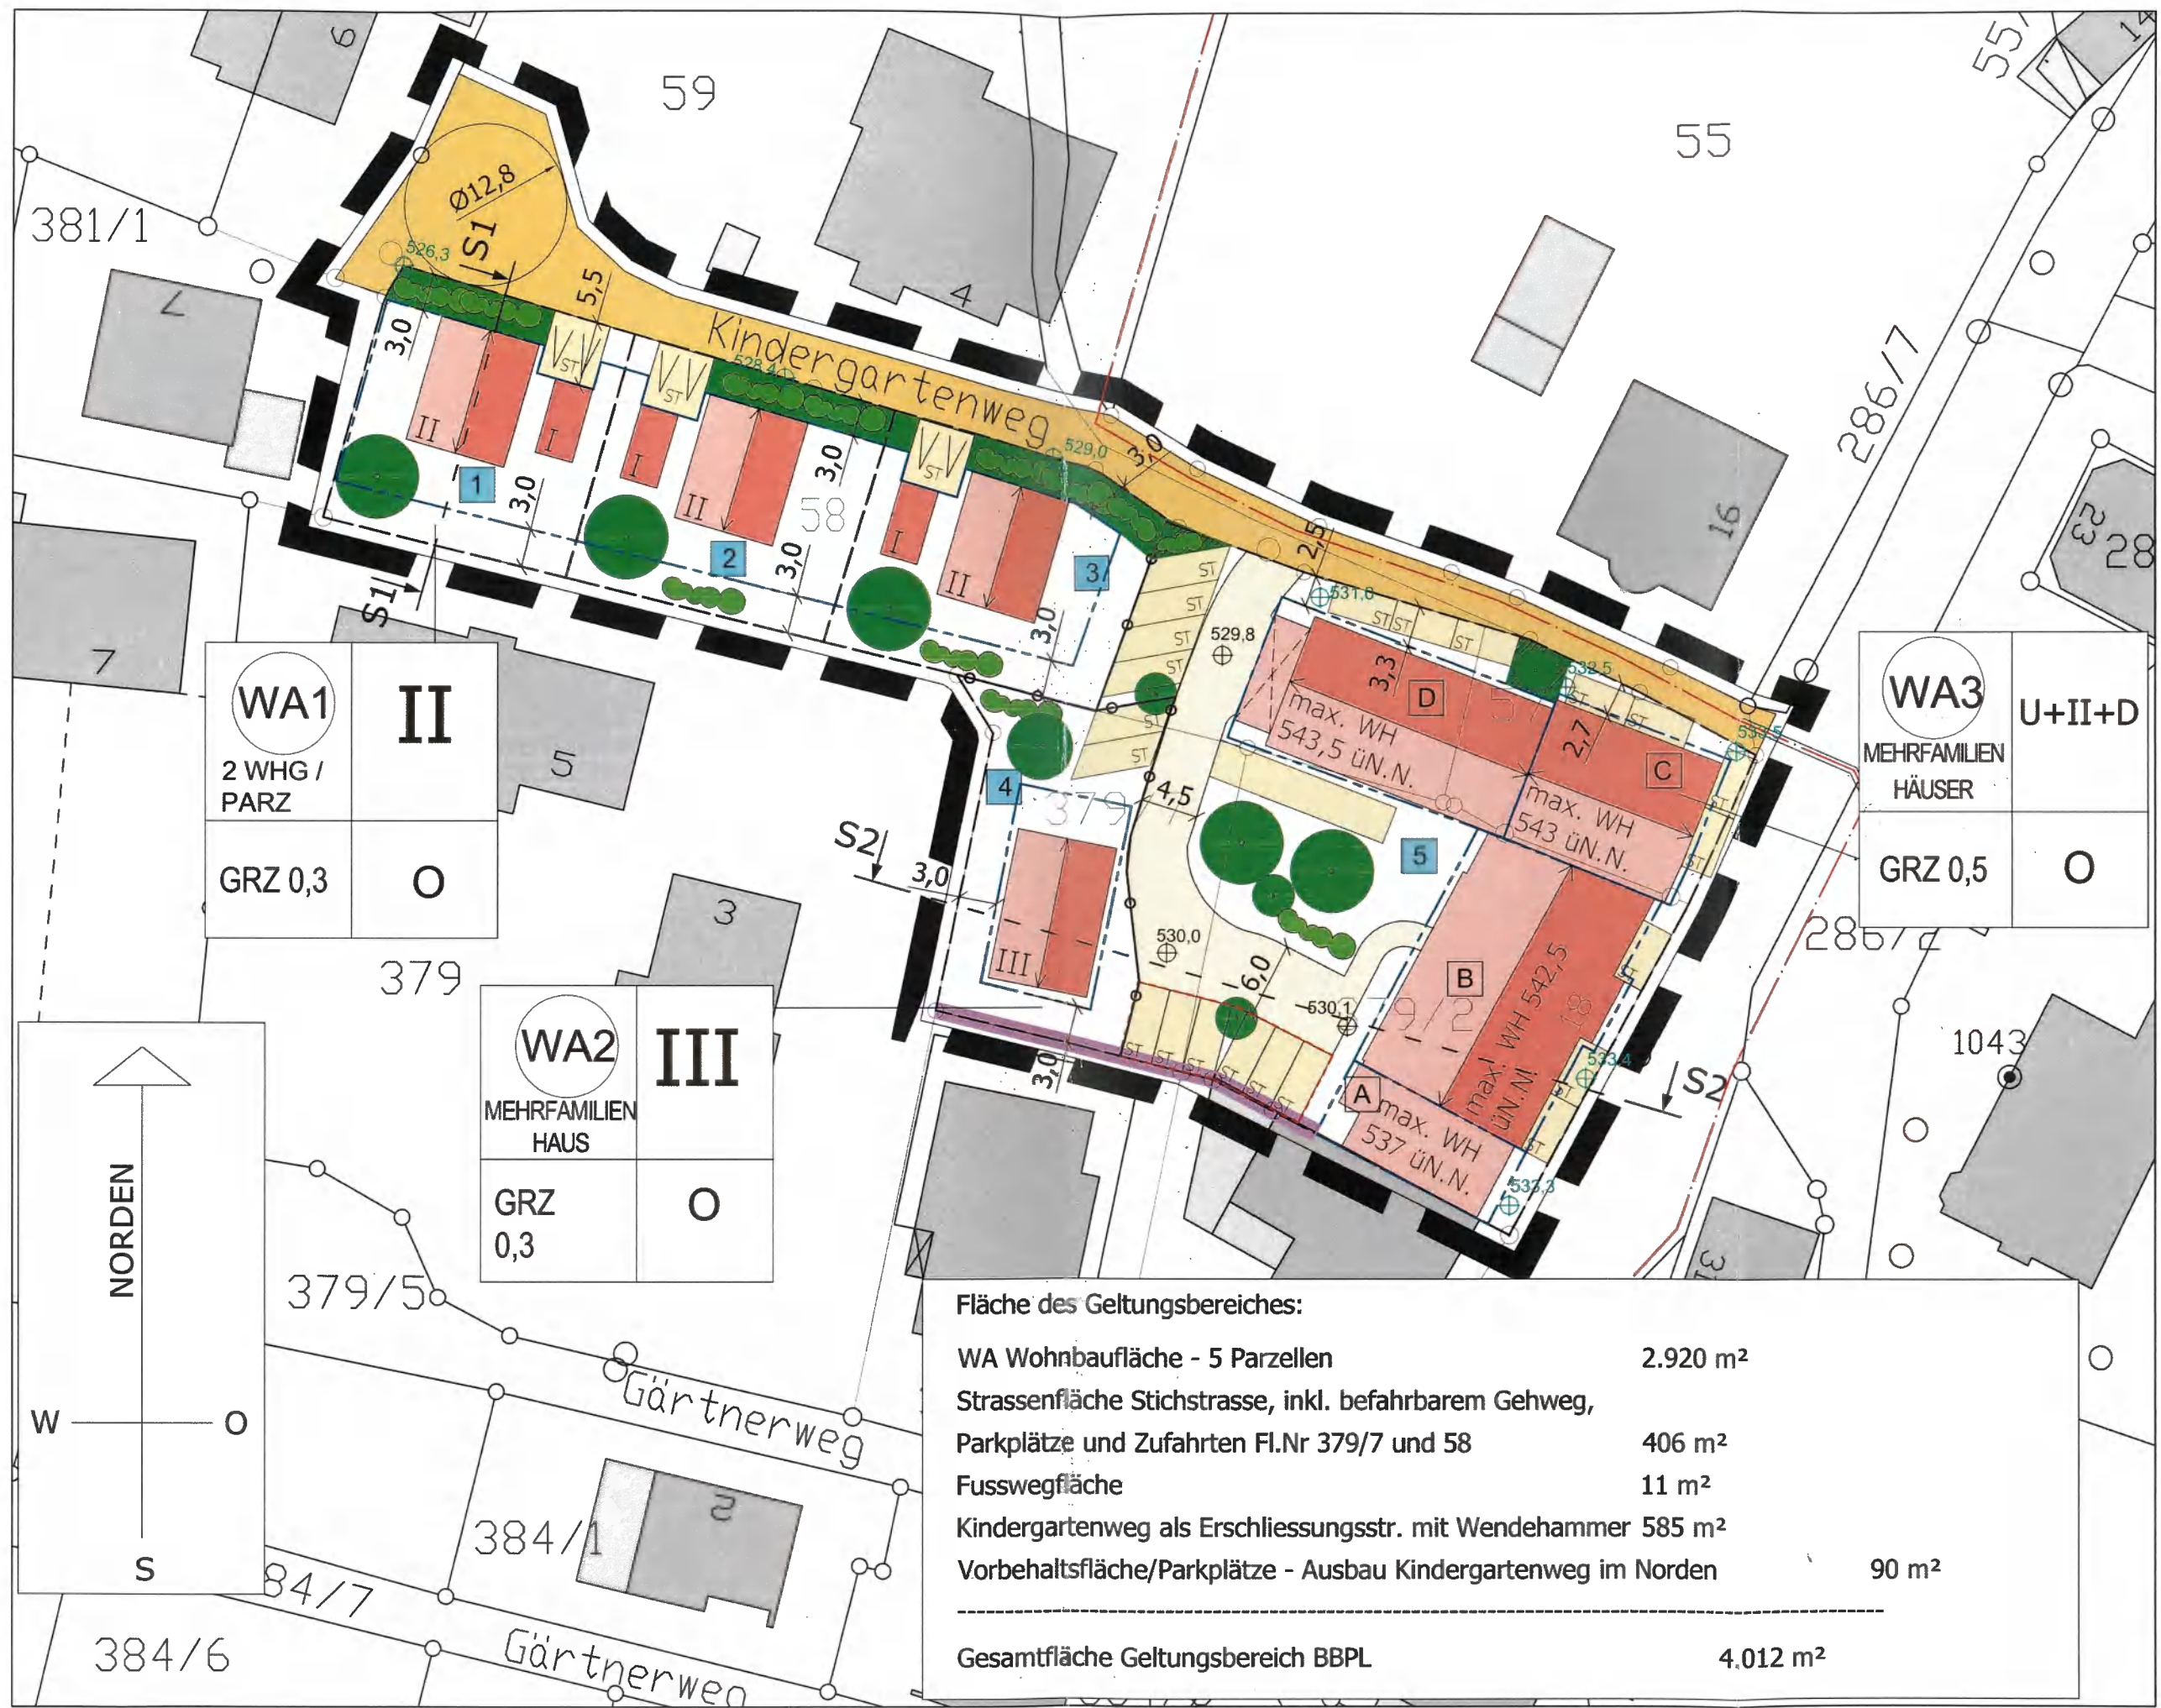

Fläche des Geltungsbereiches:	
WA Wohnbaufläche - 5 Parzellen	2.920 m ²
Strassenfläche Stichstrasse, inkl. befahrbarem Gehweg, Parkplätze und Zufahrten Fl.Nr 379/7 und 58	406 m ²
Fusswegfläche	11 m ²
Kindergartenweg als Erschliessungsstr. mit Wendehammer	585 m ²
Vorbehaltsfläche/Parkplätze - Ausbau Kindergartenweg im Norden	90 m ²
Gesamtfläche Geltungsbereich BBPL	4.012 m²