


SATZUNGSPLAN
M 1/1000

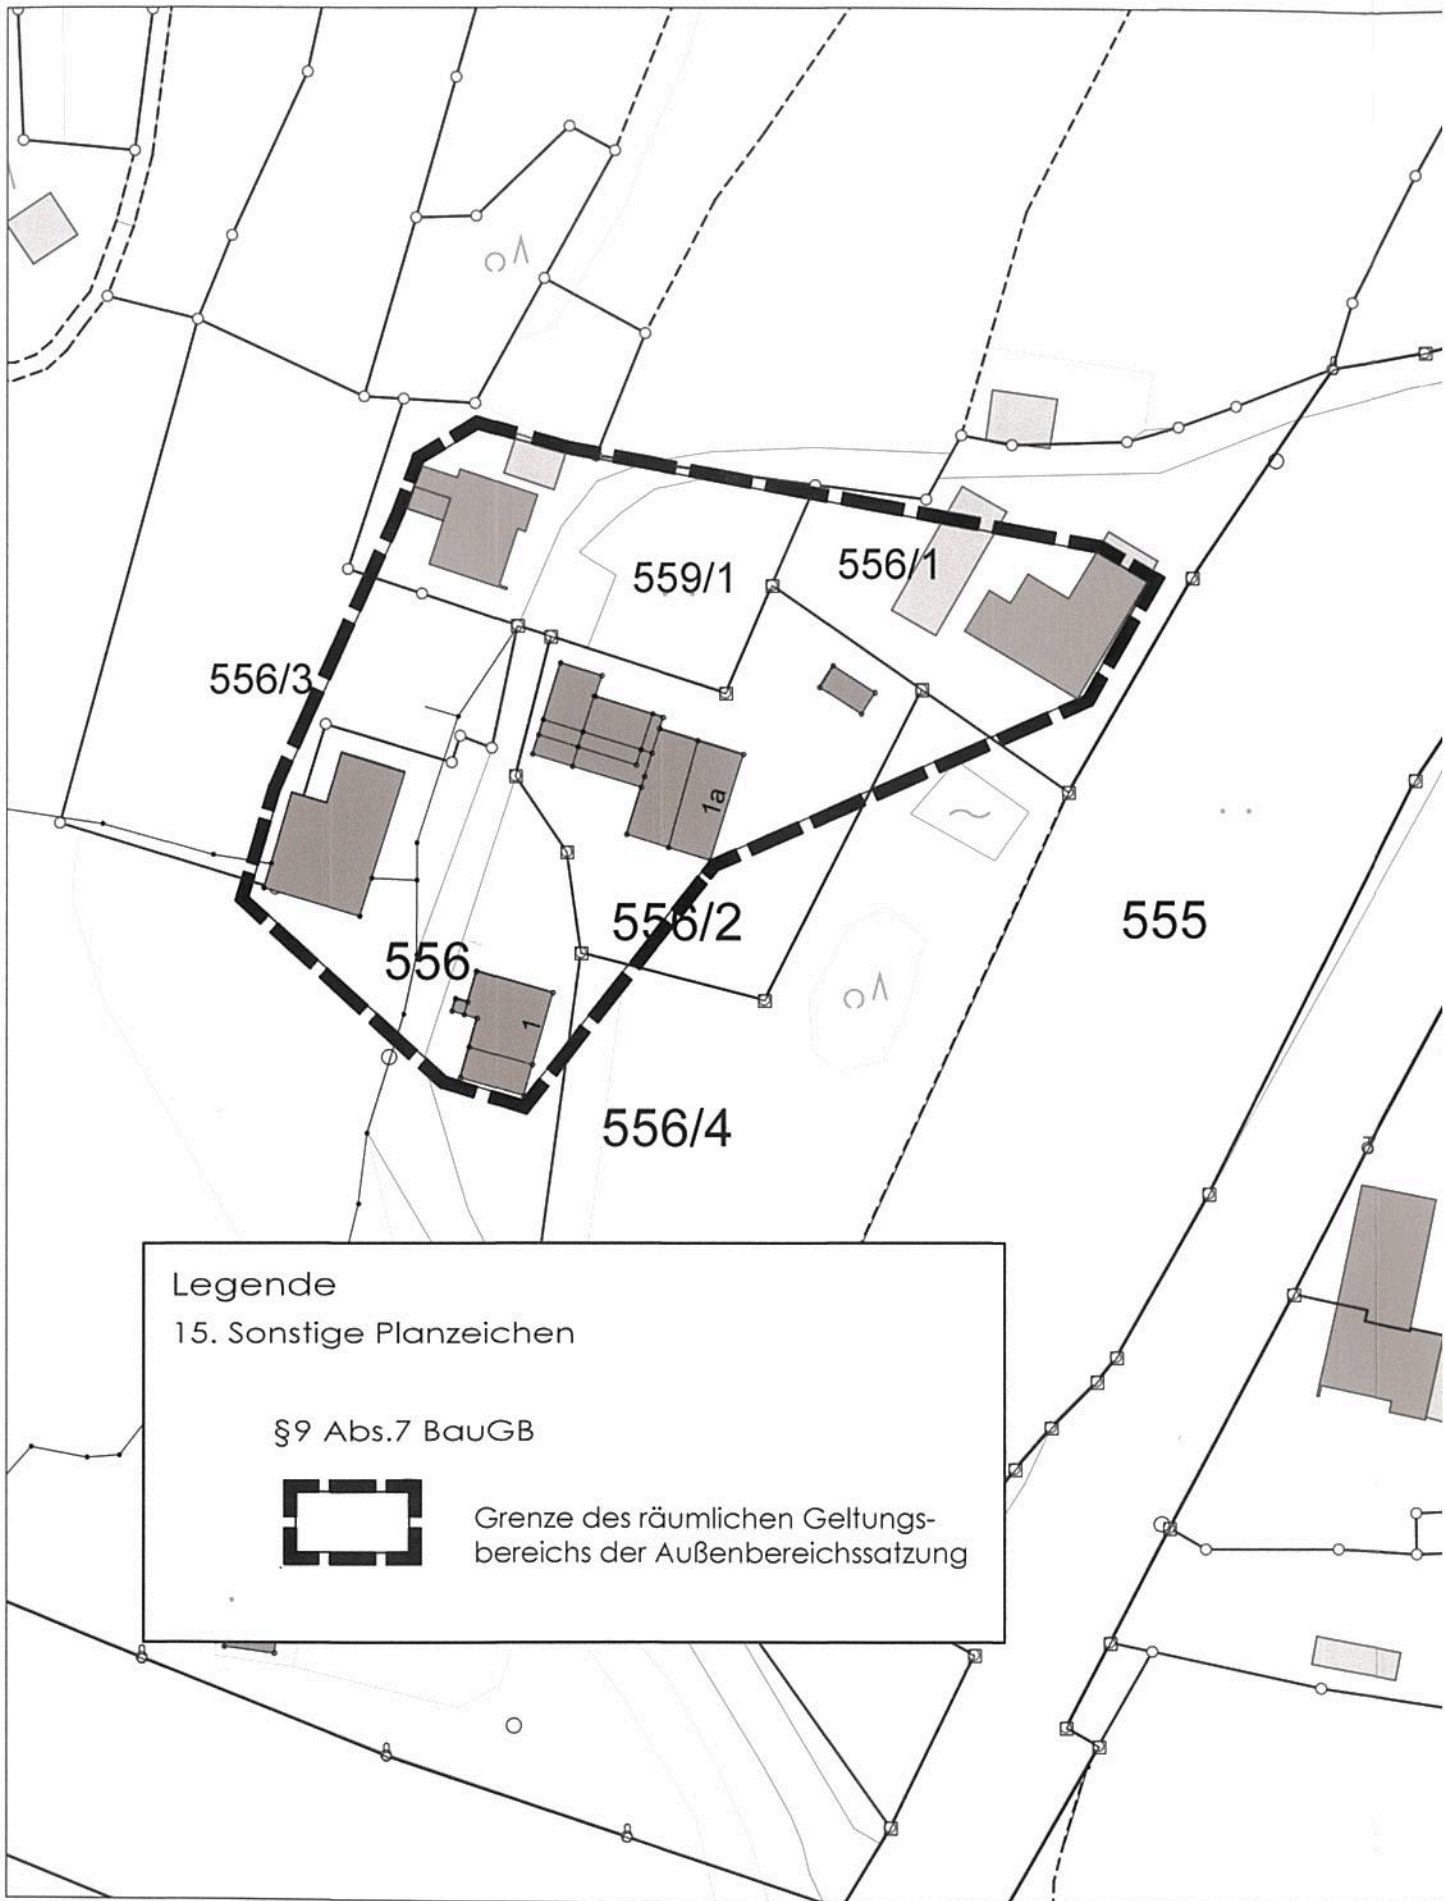

Legende

15. Sonstige Planzeichen

§9 Abs.7 BauGB



Grenze des räumlichen Geltungsbereichs der Außenbereichssatzung