

3. Vorhabenbezogener Bebauungsplan mit Bezeichnung „Vorhaben- und Erschließungsplan GE Hoffeld - Teilfläche“ aus dem Jahr 1997

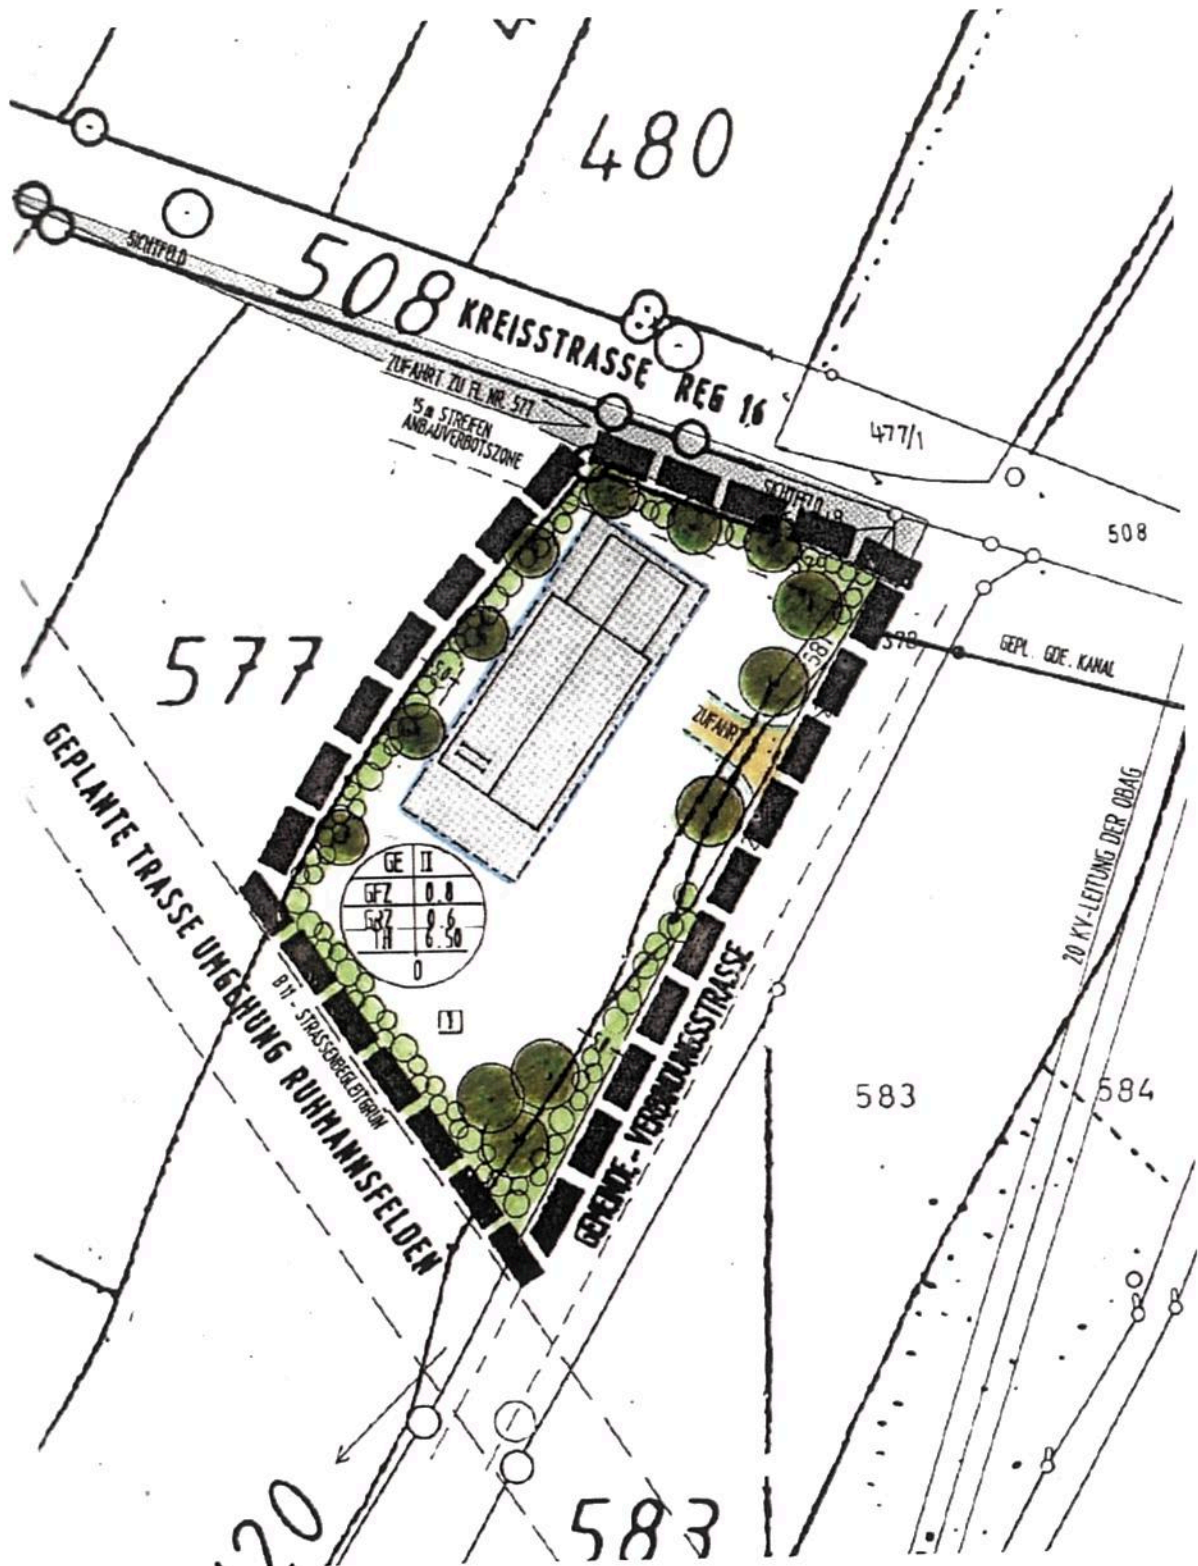


Abbildung 4: bestehender vorhabenbezogener Bebauungsplan mit Bezeichnung „Vorhaben- und Erschließungsplan GE Hoffeld Tfl.“ - Maßstab 1:1.000