


2. BEBAUUNGSPLAN

2.1 LAGEPLAN M 1 : 1000

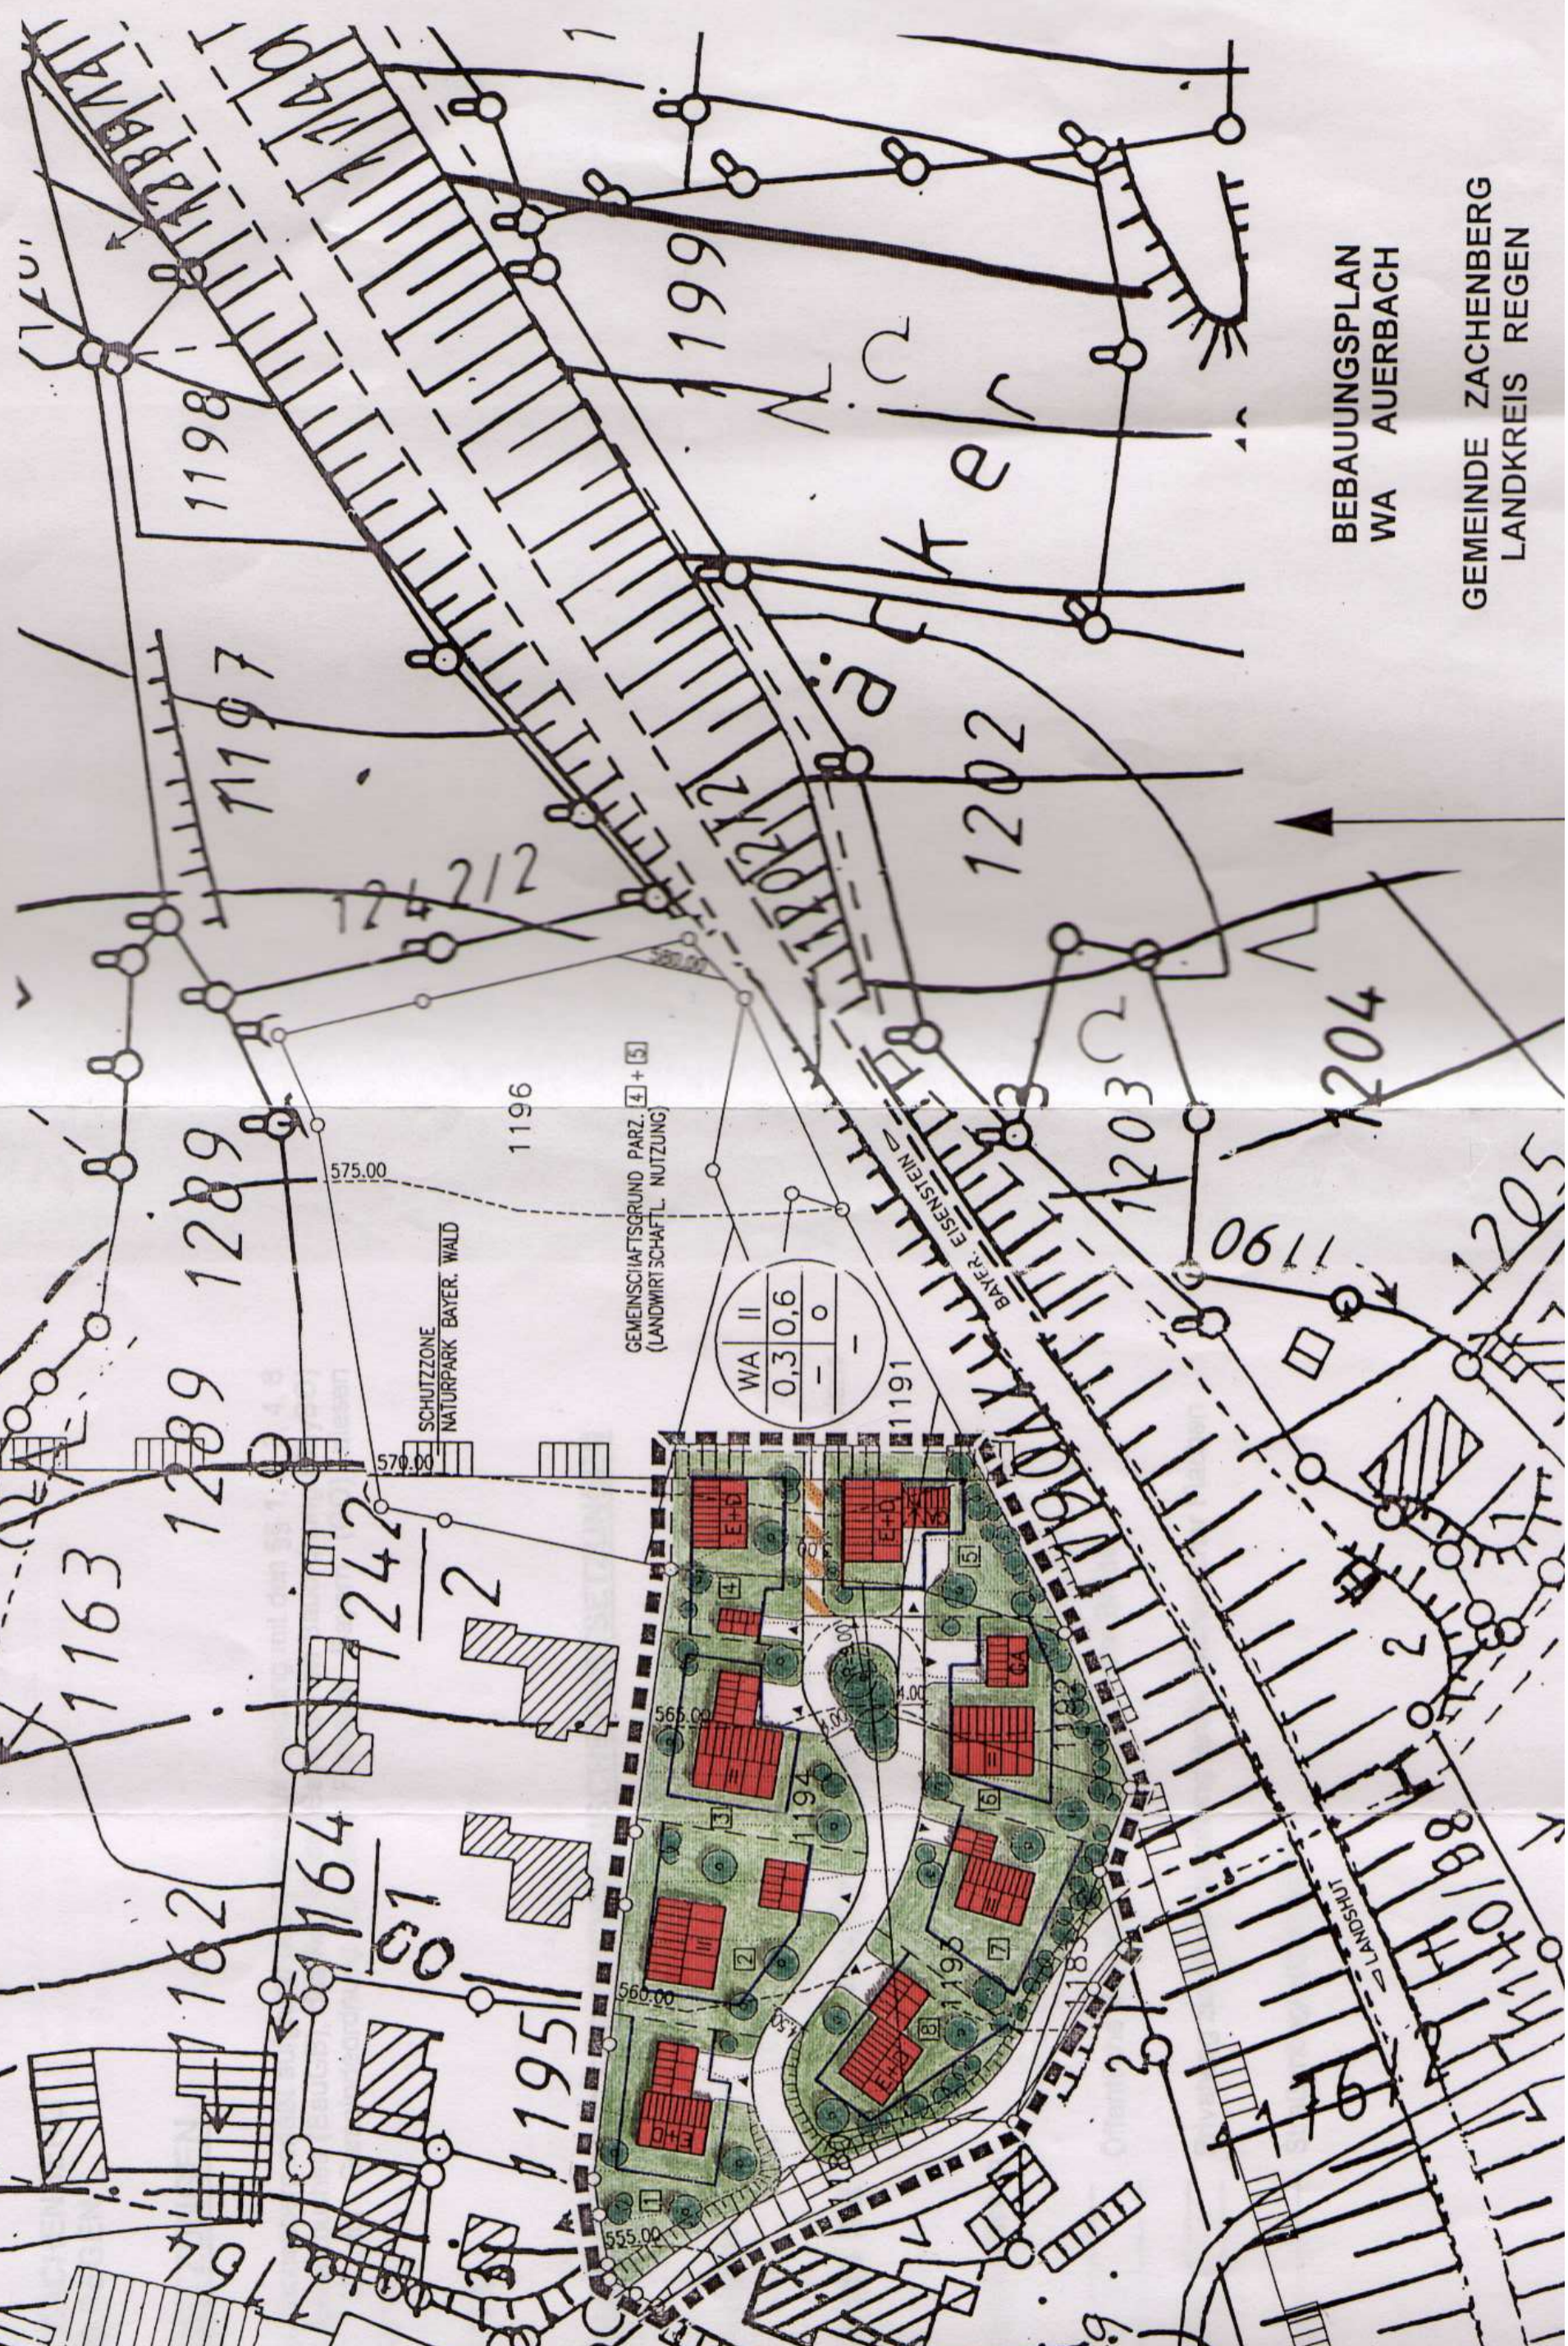

BEBAUUNGSPLAN
WA AUERBACH
GEMEINDE ZACHENBERG
LANDKREIS REGEN