


GEGENSTAND DER ÄNDERUNG

FIRSTRICHTUNG - BAULICHE NUTZUNG E + D KNIESTOCK MAX. 1.00m - GARAGE AM HAUS

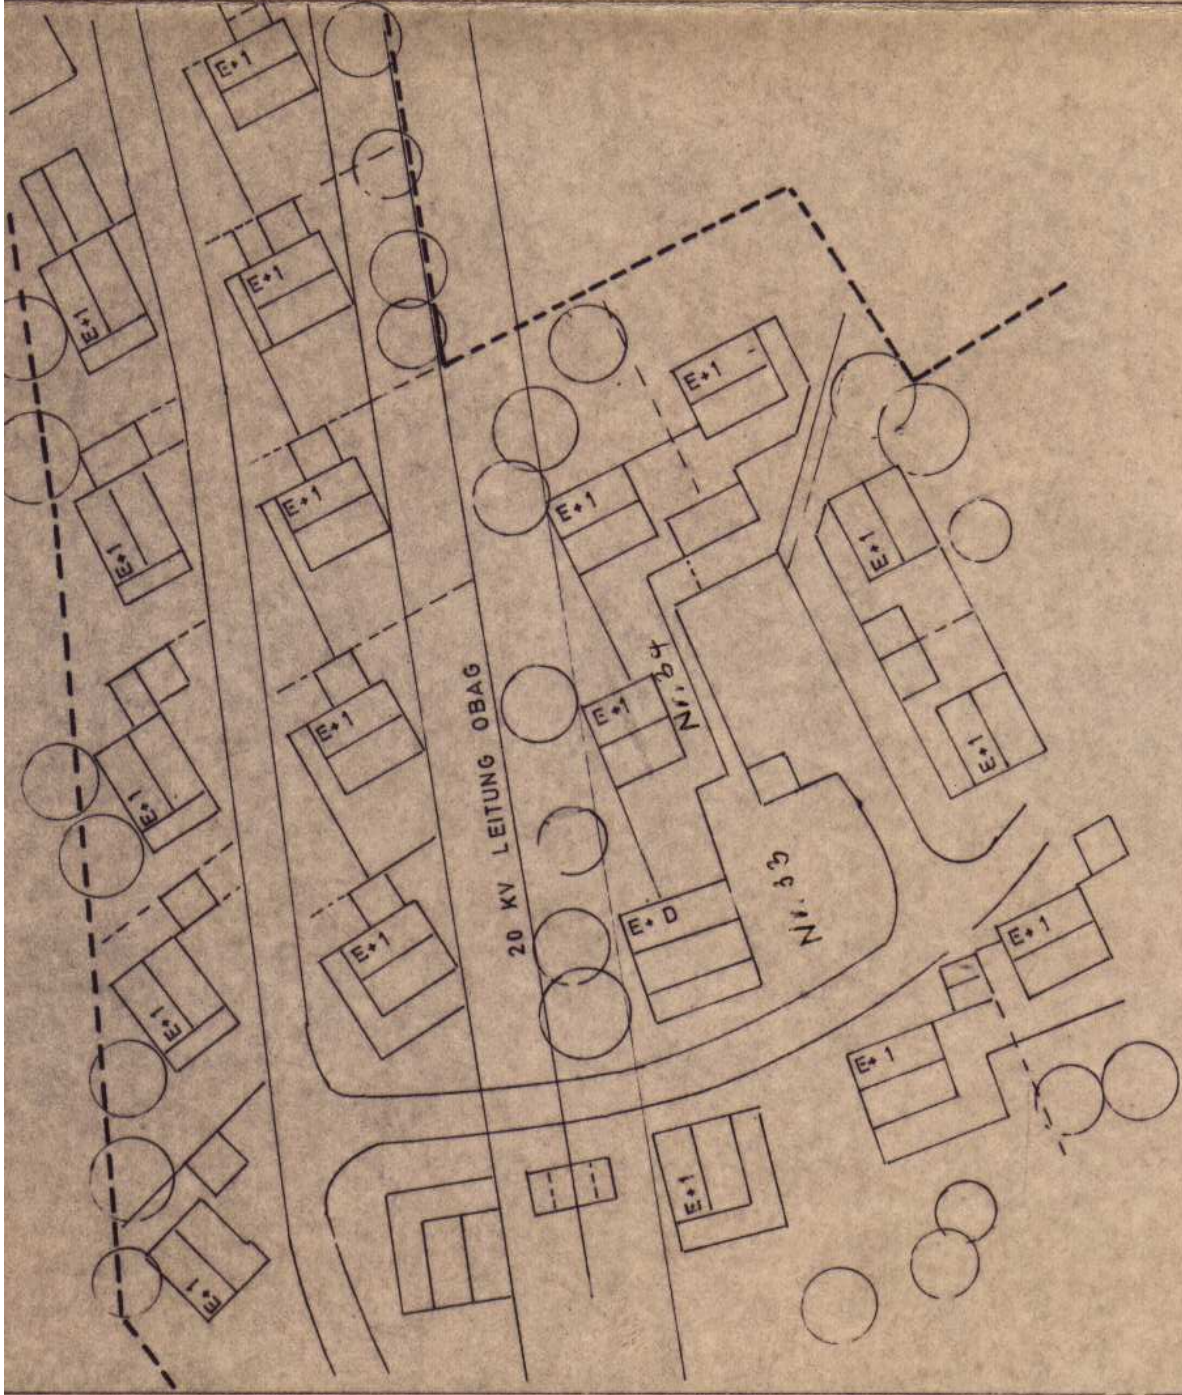


BEBAUUNGSPLAN AUSZUG 1 : 1 000

Gegenstand der Änderung:

Fl. Nr. 1506/9

Garage direkt an das Wohnhaus angebaut
Dachneigung 18°

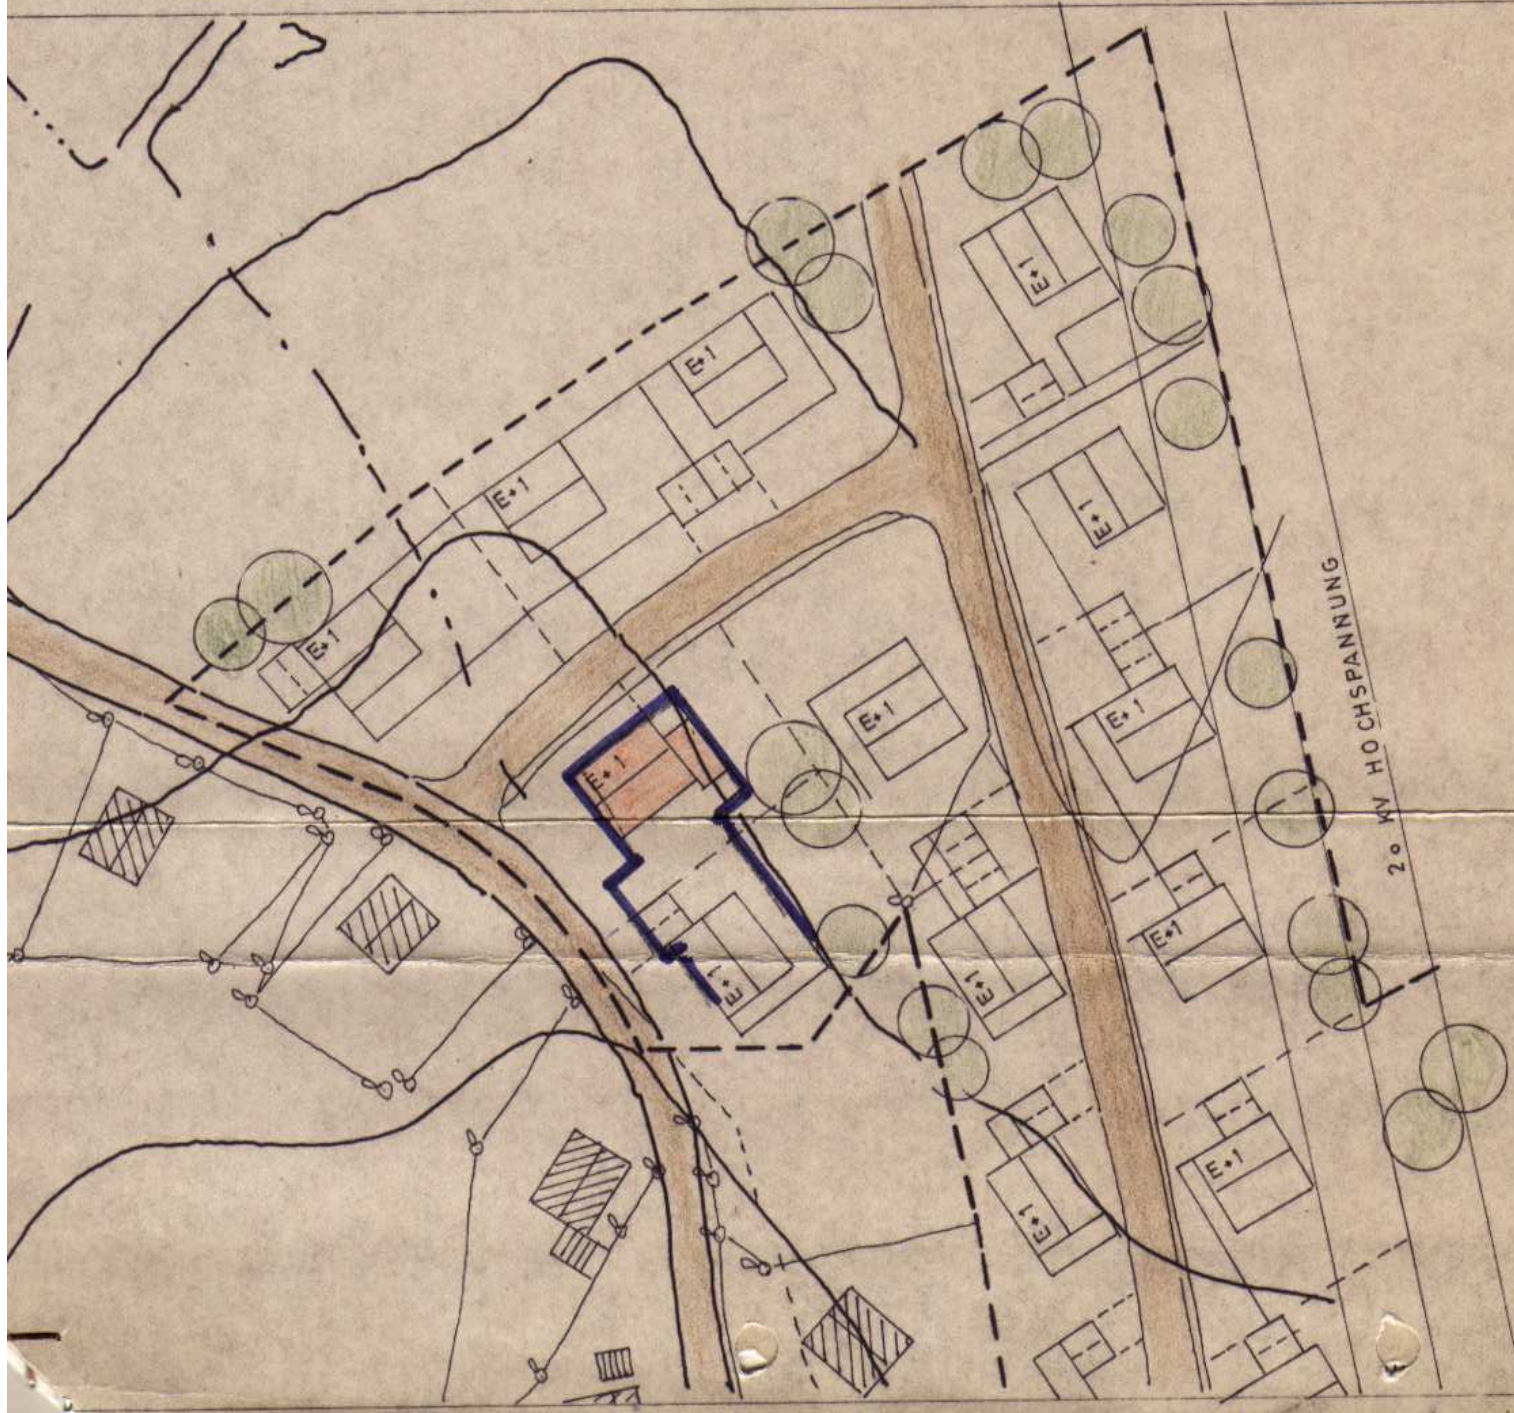

BEBAUUNGSPLANAUSZUG 1 : 1 0 0 0