

BLATT NR. 4

S T A D T
VIECHTACH

BEBAUUNGSPLAN

ALTENSTEINER



F E I L D

DECKBLATT
NR. 5

1. ENTWURFSFASSUNG
26.06.2007

PLANFASSUNG
26.06.2007

M 1:1.000

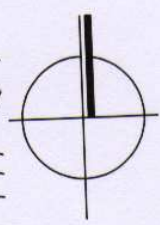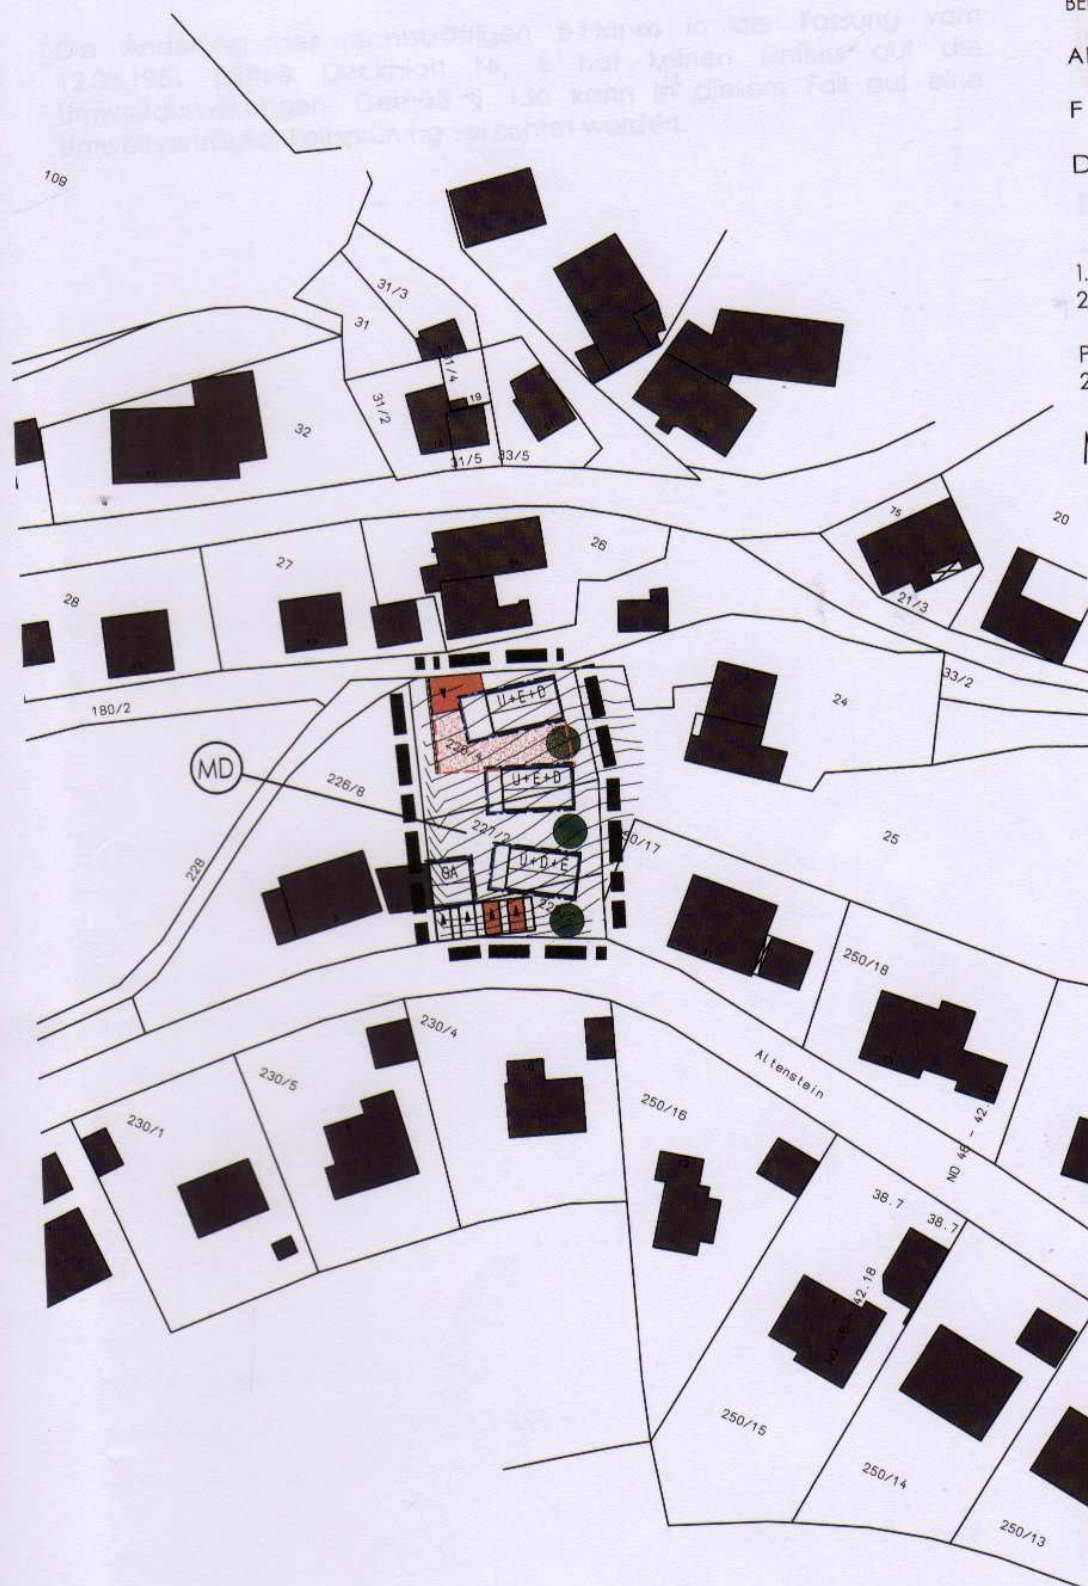

architekten
ingenieur
leistungen

dipl.-ing. fh
r. brunner

schöpferhof 5
9 4 2 6 7

prackenbach

tel 09942 - 94 899-0
fax 09942 - 94 899-9
ac-ing@t-online.de

leitender
architekt
a. kaelbl

hochbau
städtebau
ingenieurwesen
tragwerksplanung
vermessung

