

brunner architekten
INGENIEURE GMBH

kandlbach 1
9 4 2 3 4
viechtach

tel 09942 - 94 899-0
fax 09942 - 94 899-9
info@brunner-architekten.de

hochbau
städtebau
ingenieurwesen
tragwerksplanung
vermessung



STADT VIECHTACH

BEBAUUNGSPLAN

Bierfelder
Deckblatt Nr. 11

Planfassung
20.12.2018

M 1 : 1.000

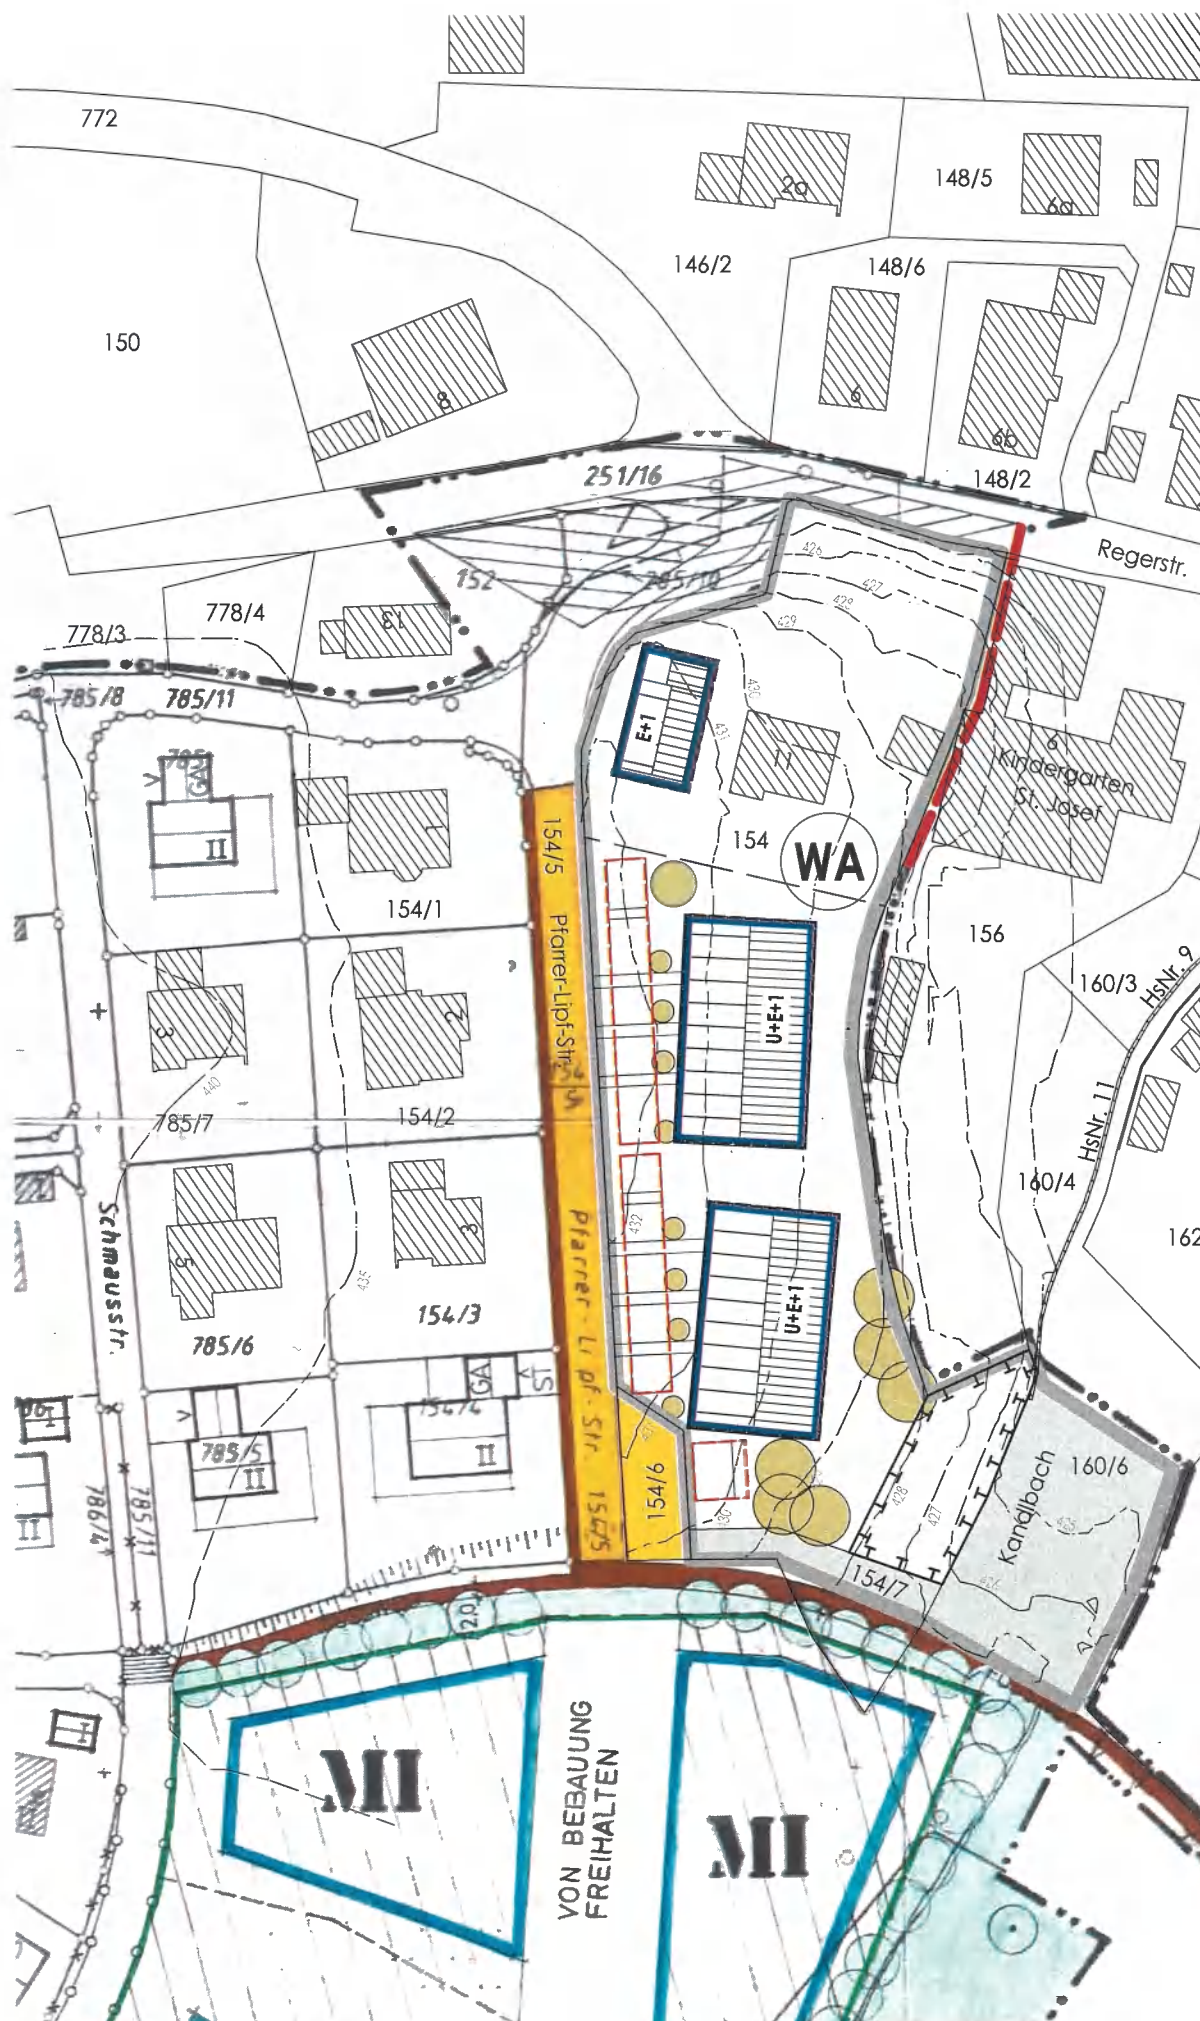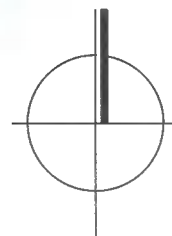

VON BEBAUUNG
FREIHALTEN