



architekten
r. brunner
a. koelbl
kandlbach 1
9 4 2 3 4
viechtach
tel 09942-94 899-0
fax 09942-94 899-9
info@brunner-architekten.de


hochbau
städtebau
ingenieurwesen
tragwerksplanung
vermessung

STADT
VIECHTACH

DECKBLATT NR. 2
ZUM
BEBAUUNGSPLAN

AN DER FLUR
STRASSE

PLANFASSUNG
06.04.2011

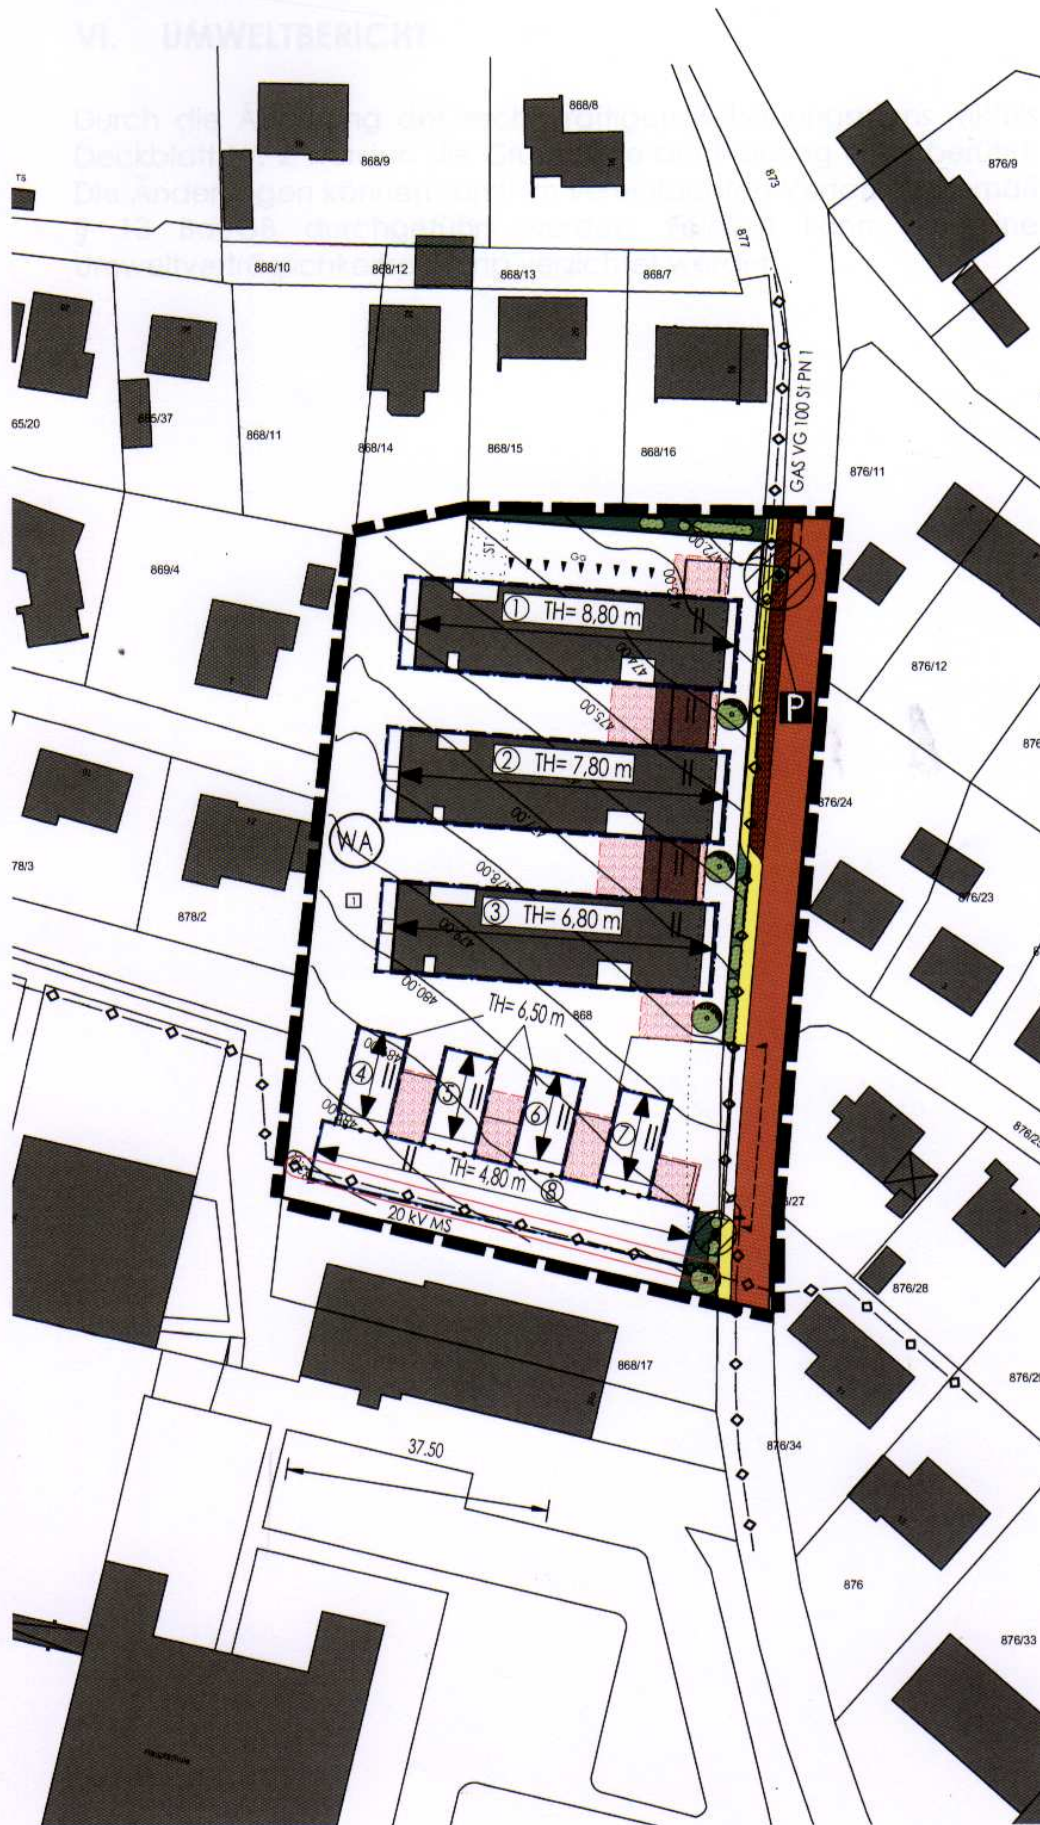

M 1:1.000

