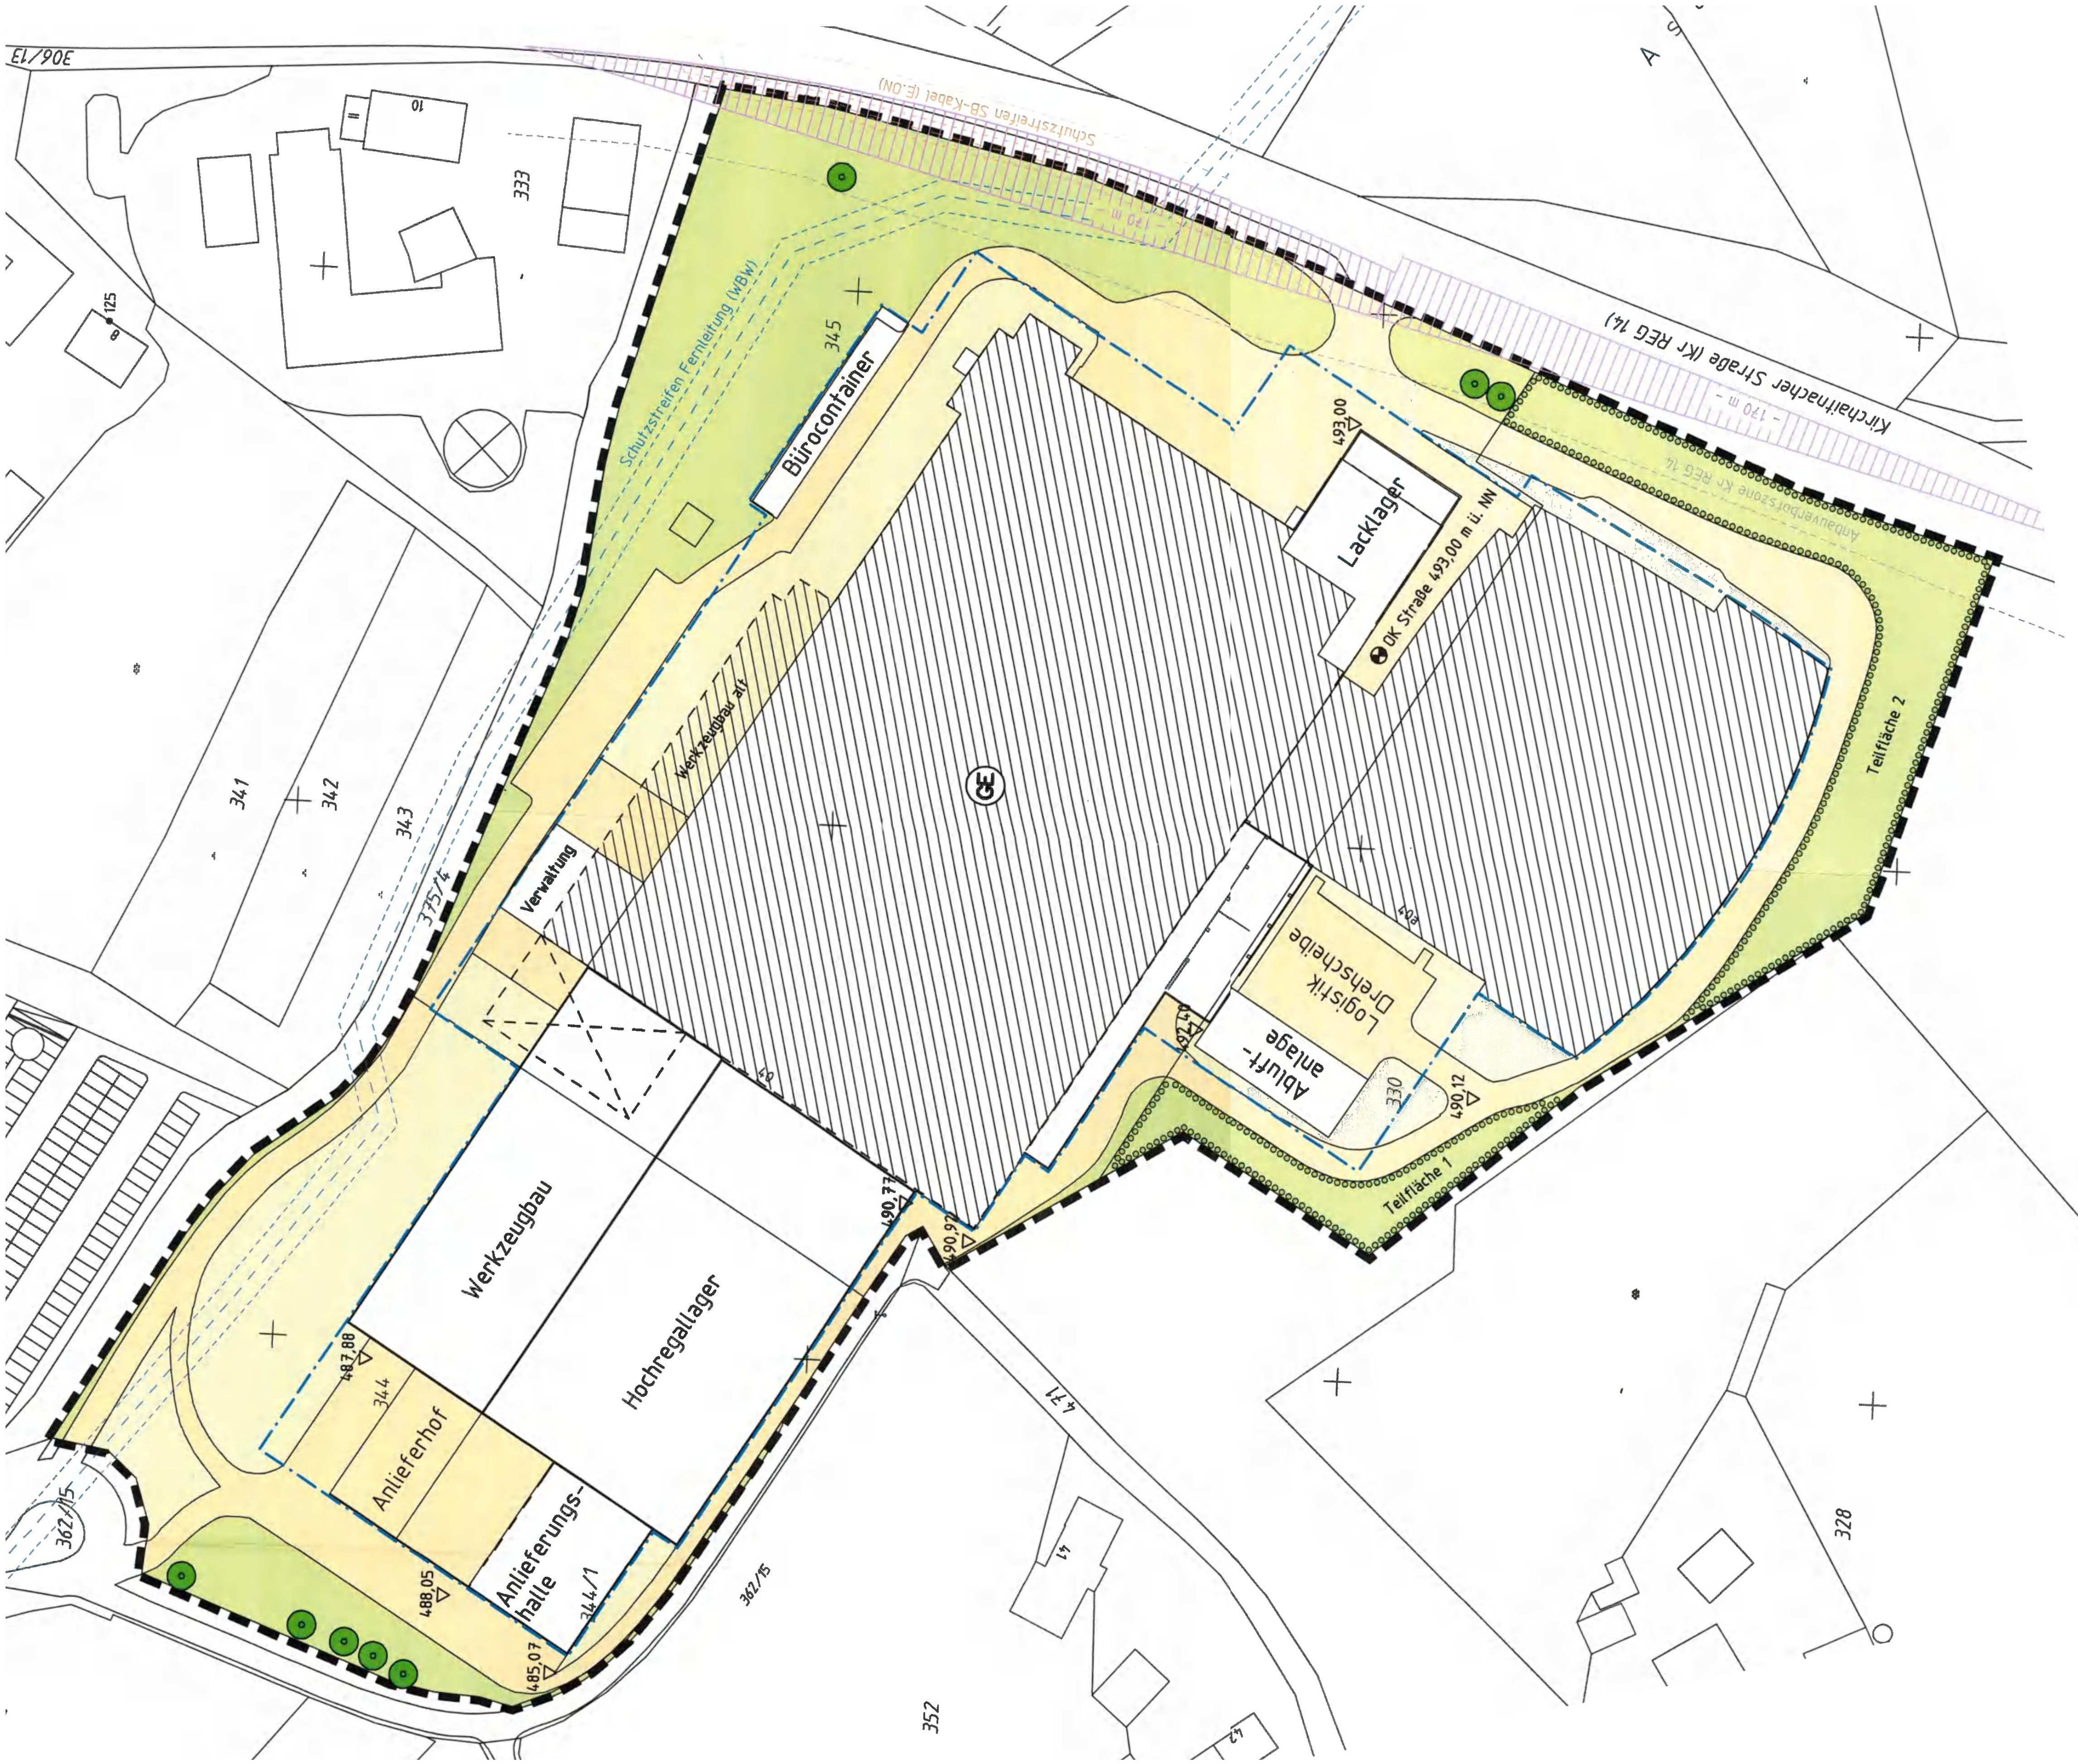
306/13
10
333
125
8
Schutzstreifen SB-Kabel (E.ON)
~ 170 m ~
Schutzstreifen Fernleitung (WBW)
345
Bürocontainer
Kirchaitnacher Straße (Kr REG 14)
~ 170 m ~
Anbauverbotszone Kr REG 14
493,00
Lacklager
OK Straße 493,00 m ü. NN
Teilfläche 2
GE
Werkzeugbau alt
Verwaltung
341
342
343
375/4
408
Logistik Drehscheibe
Abluft-anlage
492,40
330
490,12
Teilfläche 1
490,77
490,92
Werkzeugbau
Hochregallager
487,88
344
Anlieferhof
Anlieferungs-halle
344/1
488,05
485,07
362/15
362/15
471
41
42
352
328