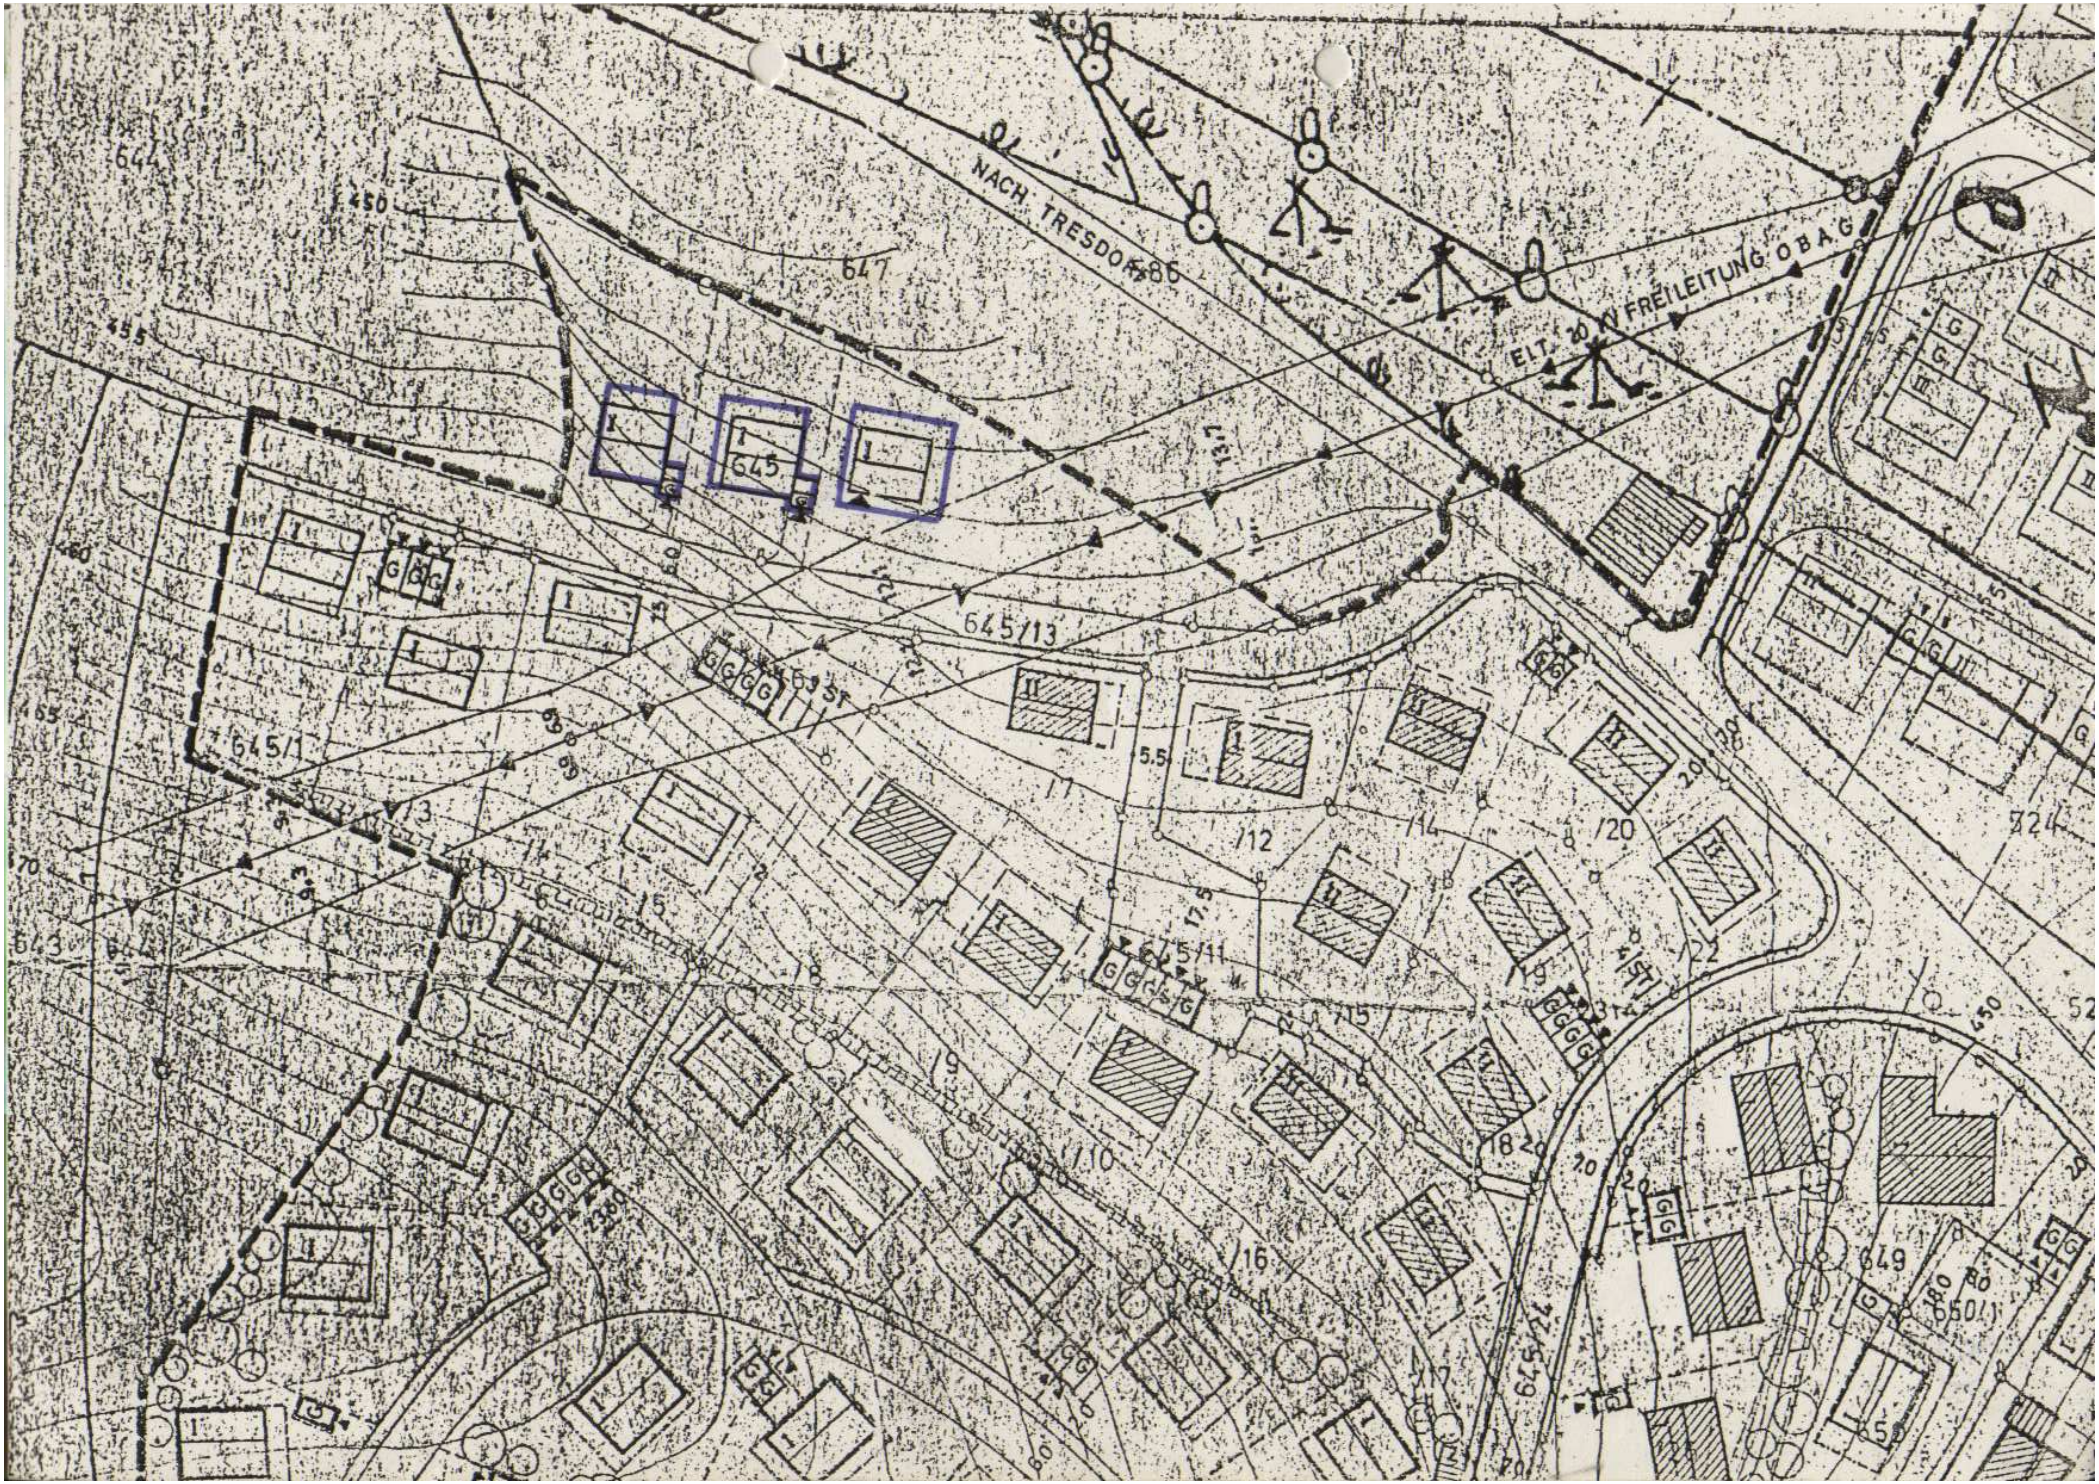
NACH TRESDORF
ELT. 20 KV FREILEITUNG O B A G
645
645/13
645/1
645/11
645/24
647
644
649
650/1
724
450
455
460
465
470