


Y = 567900

Grenze des „im Zusammenhang bebauten Ortsteils“

Satzungsbereich

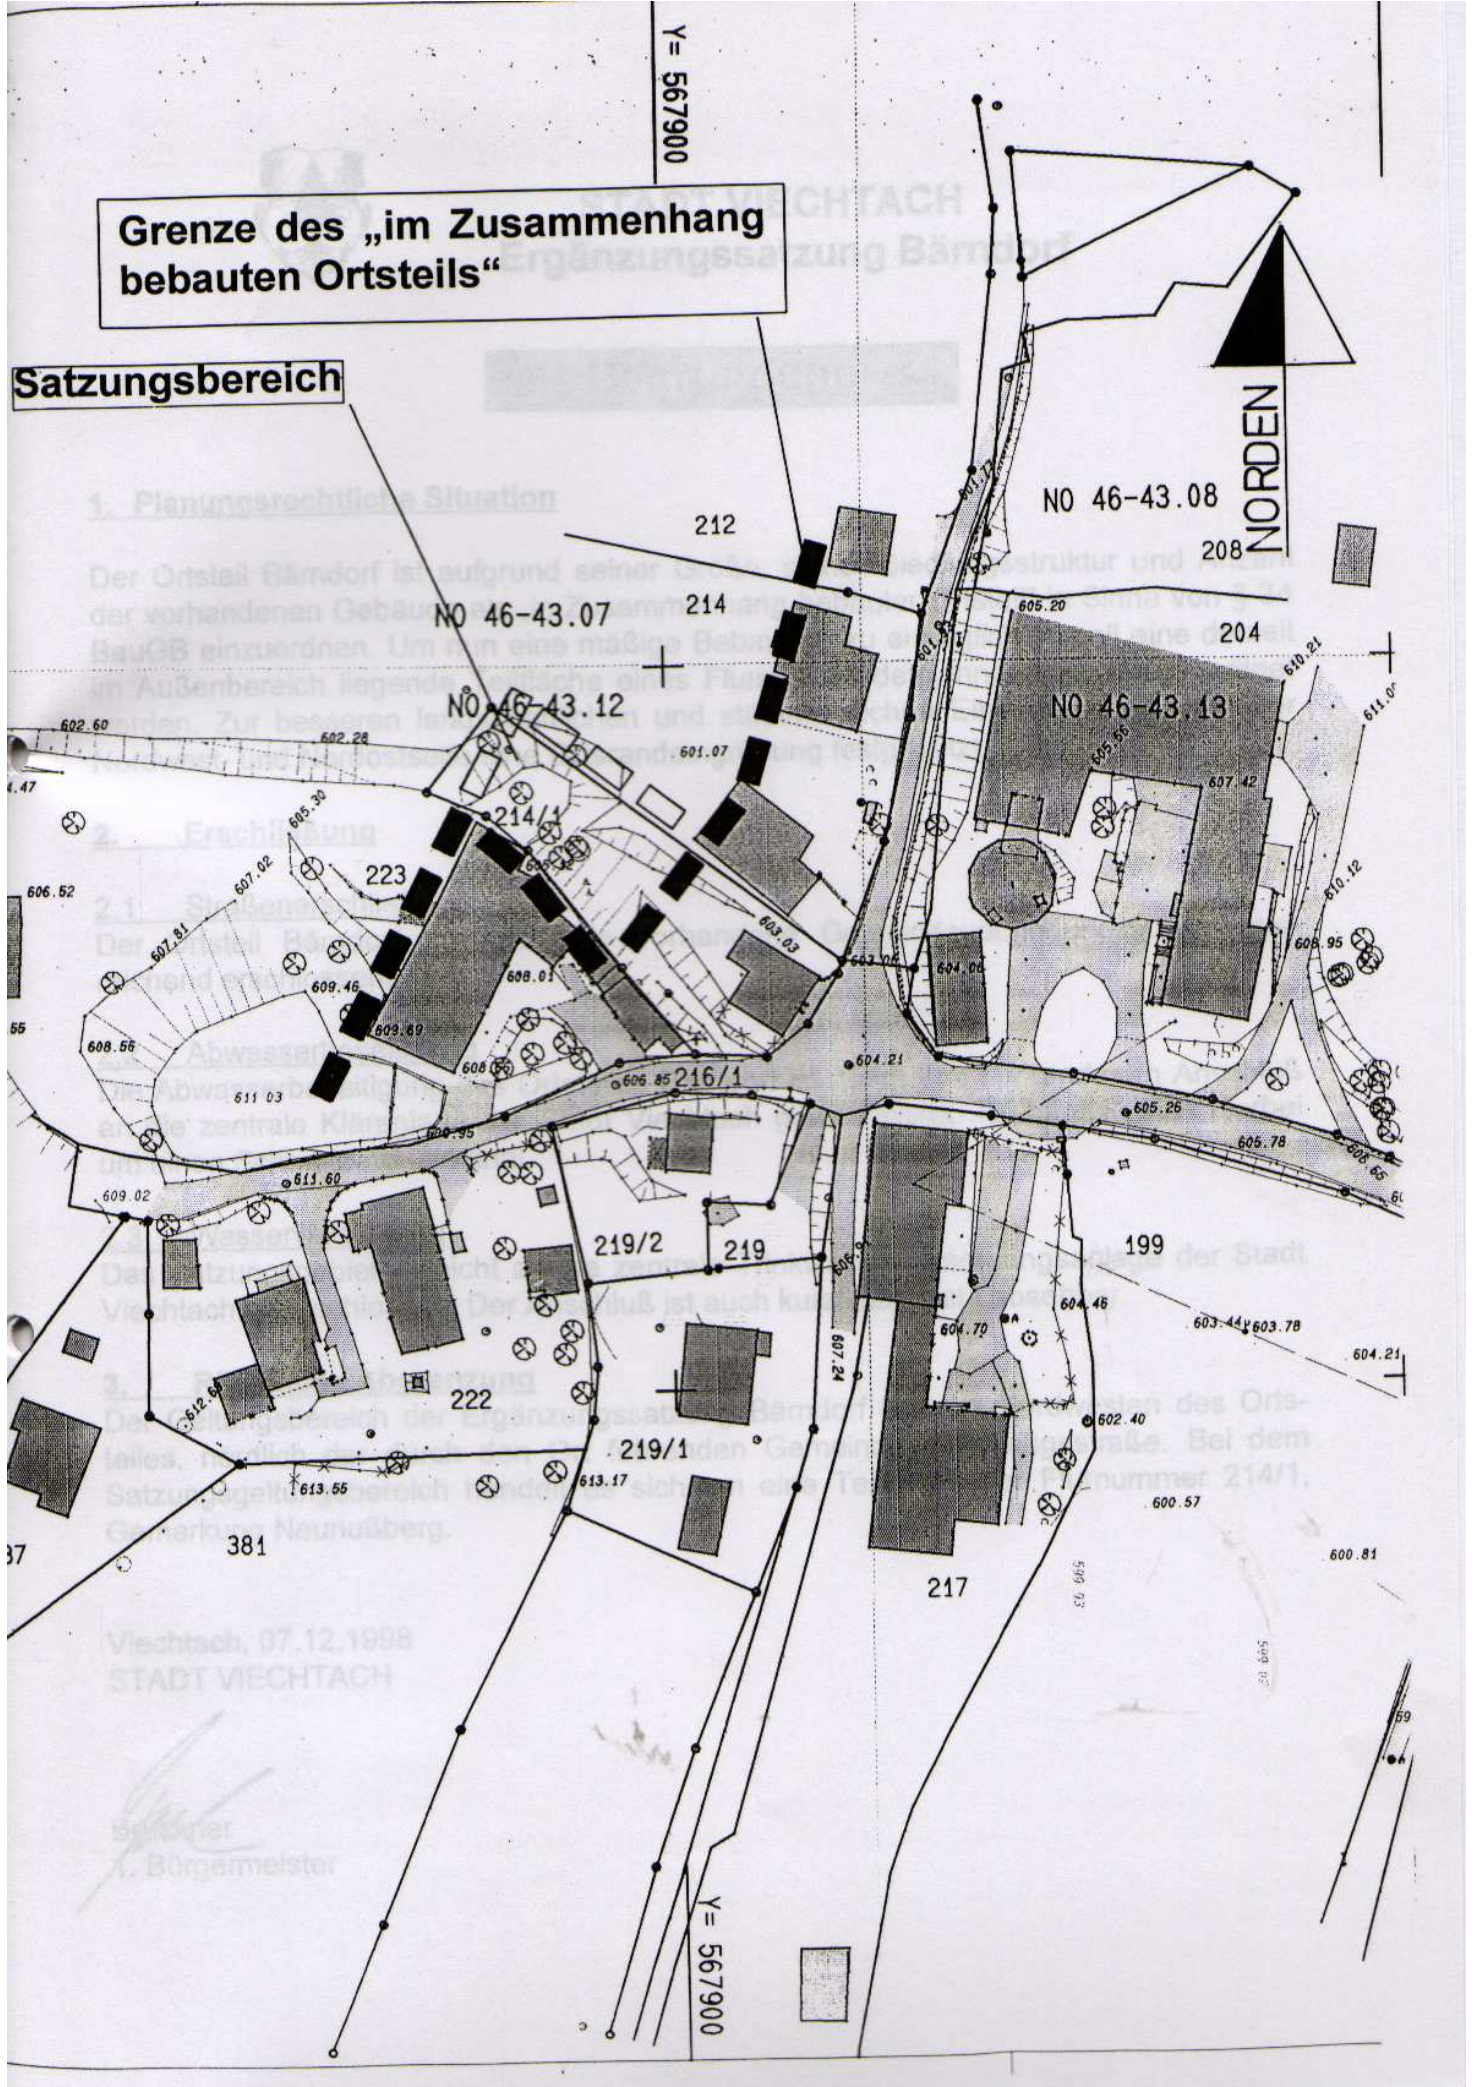

Y = 567900

Viechtach, 07.12.1998
STADT VIECHTACH

Bürgermeister