


BEBAUUNGS- und GRÜNORDNUNGSPLAN "HAFNERHÖHE WEST"

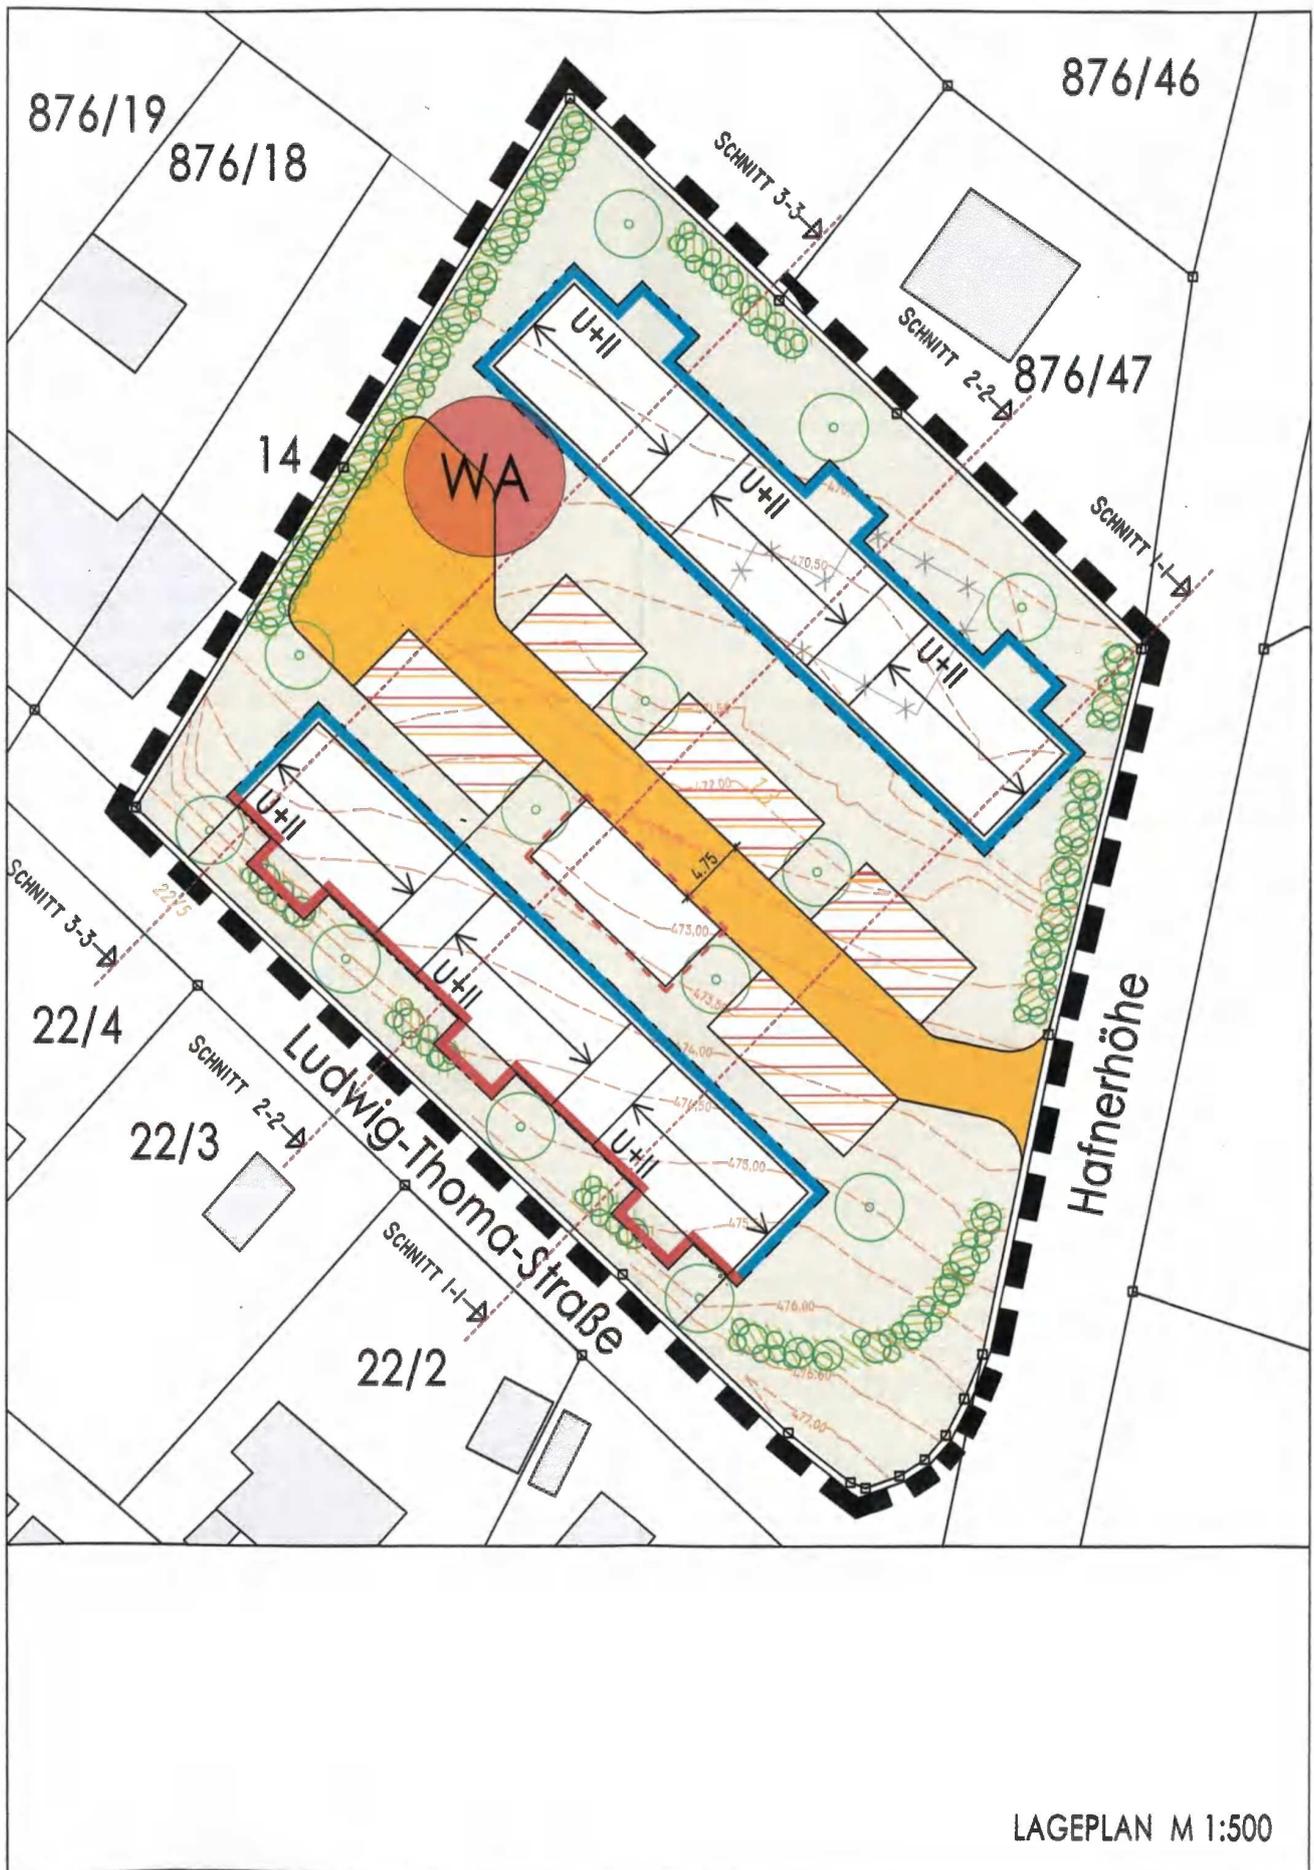

LAGEPLAN M 1:500