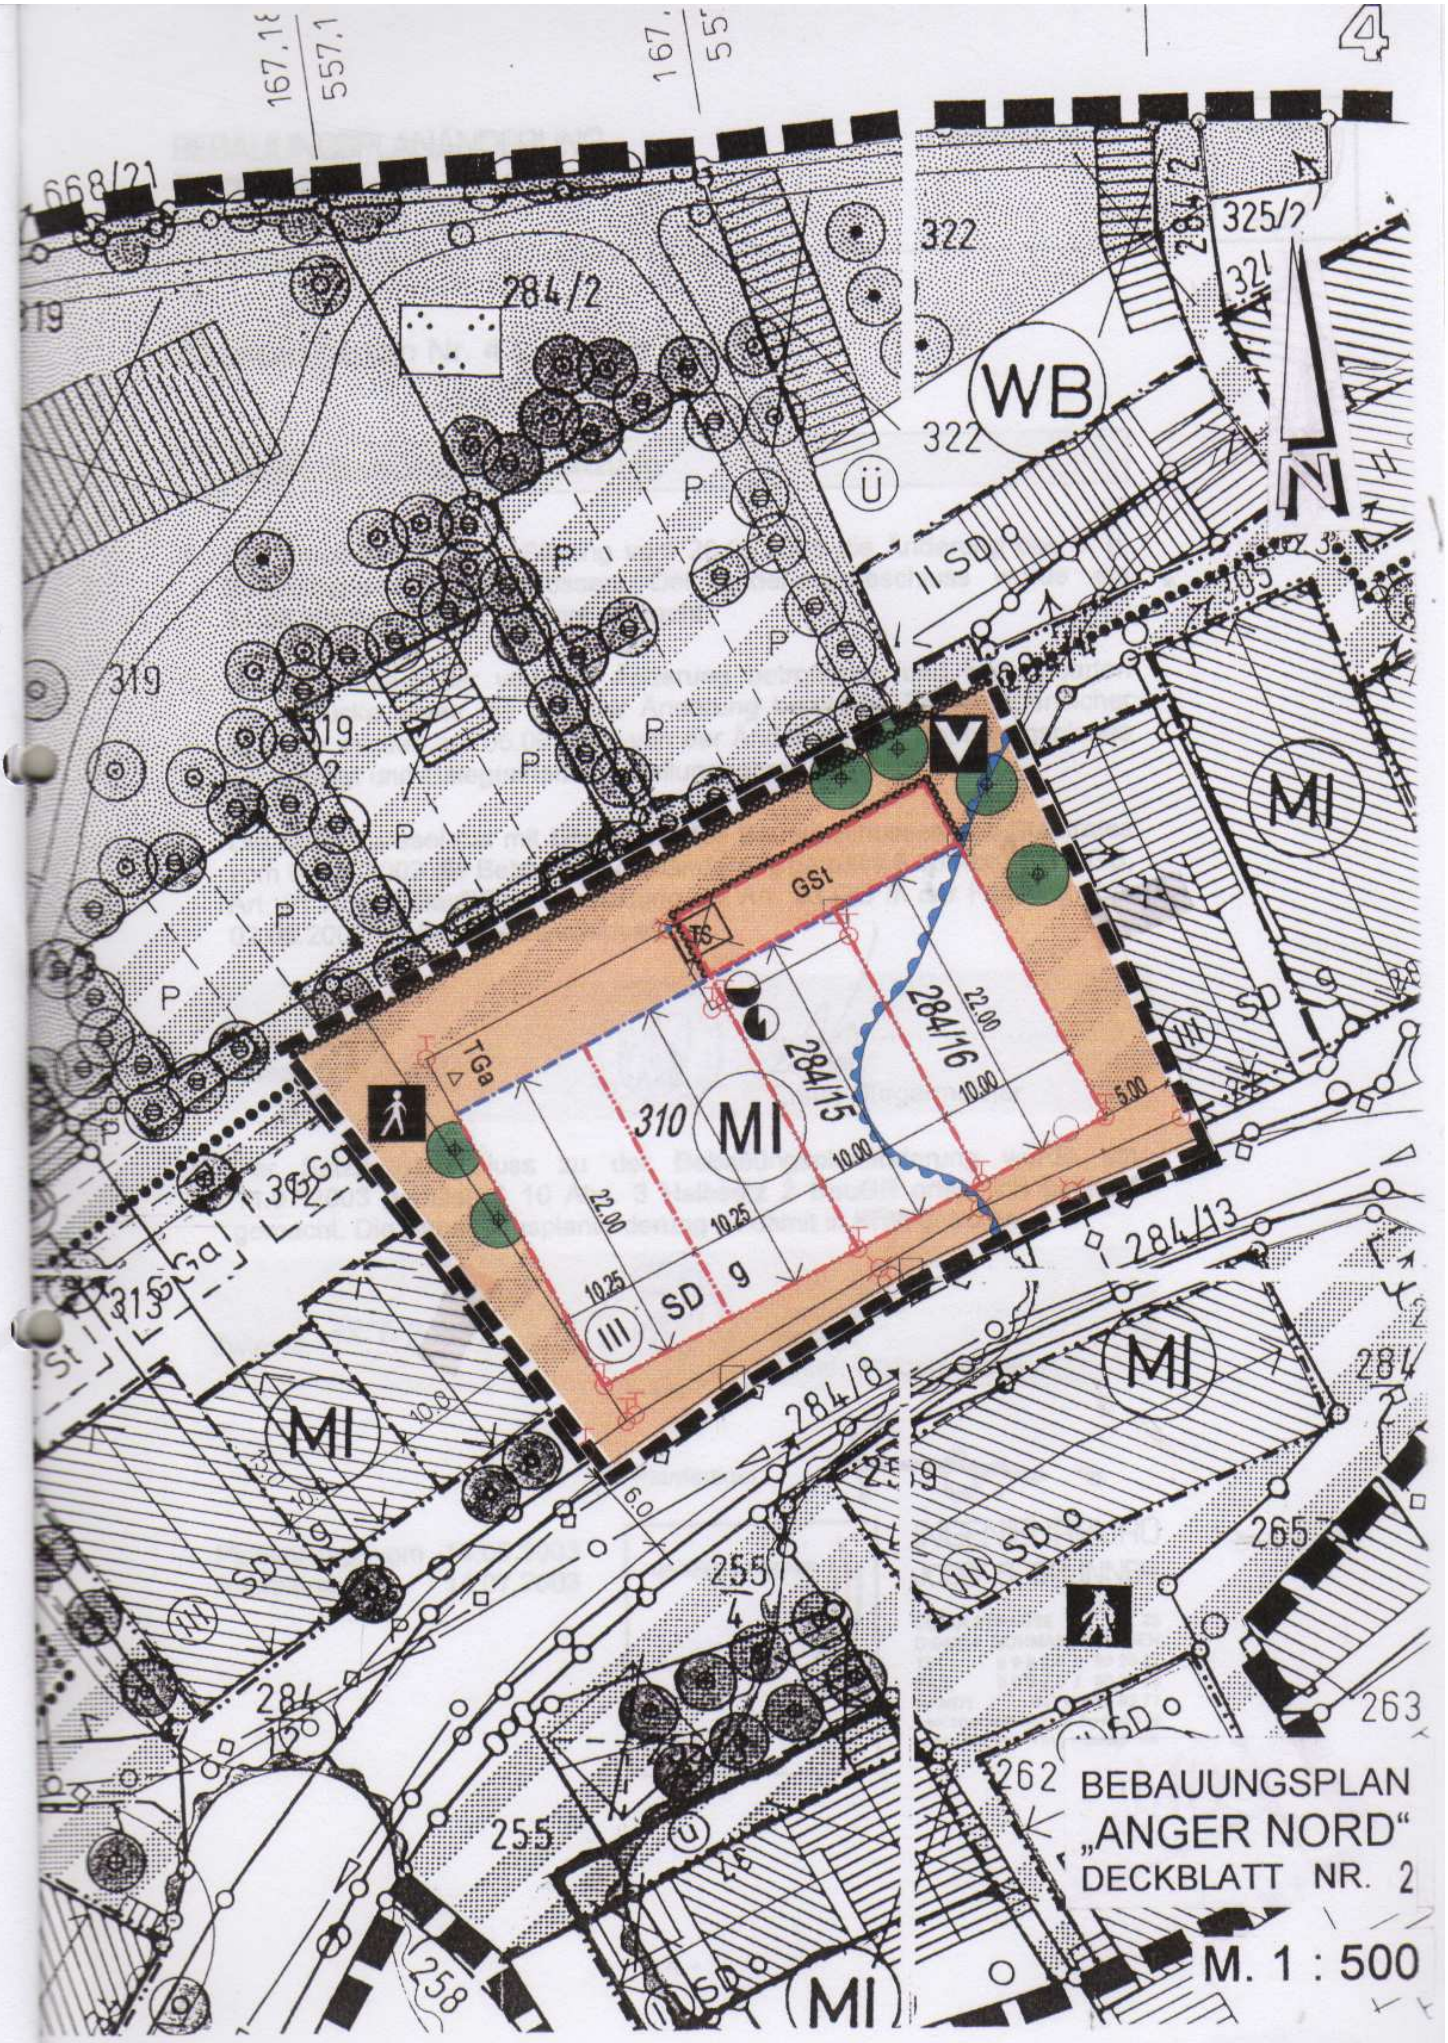
4
BEBAUUNGSPLAN
„ANGER NORD"
DECKBLATT NR. 2
M. 1 : 500
WB
MI
310
284/15
284/16
GSt
TGa
SD
N