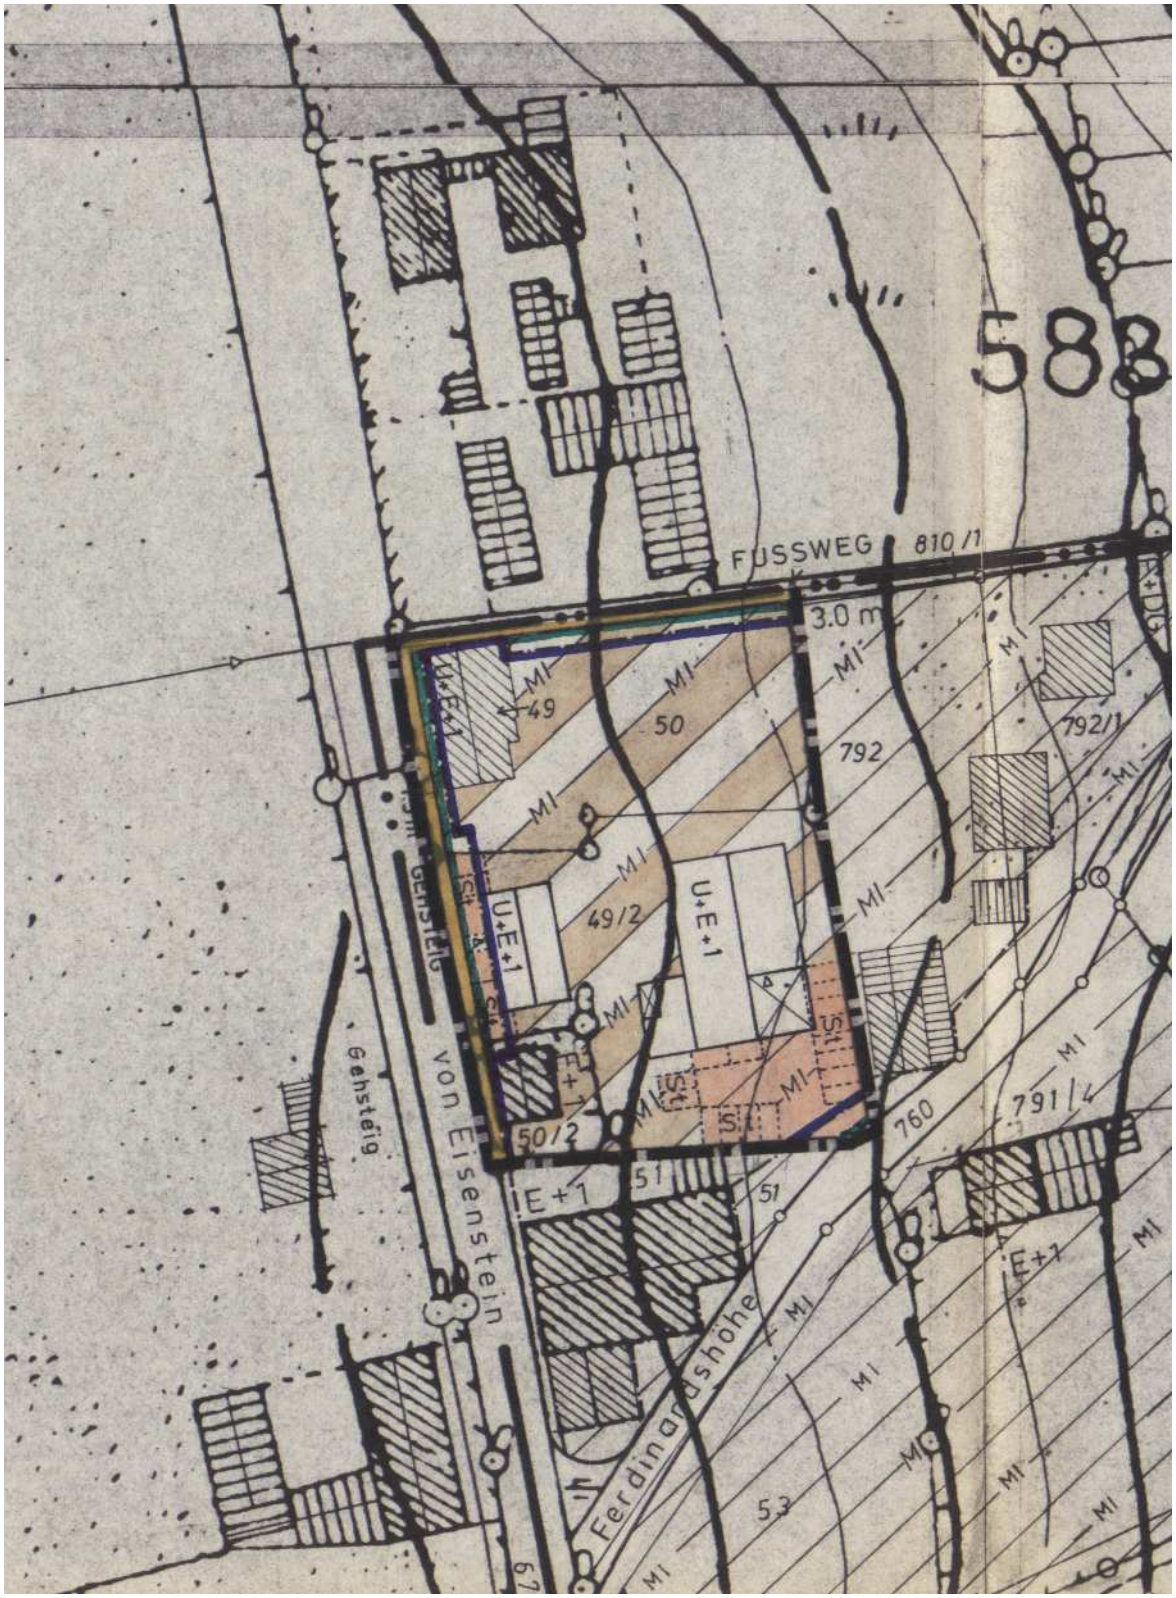
588
FUSSWEG 810/1
3.0 m
MI
49
50
792
792/1
U+E+1
49/2
50/2
51
760
791/2
E+1
Gehsteig
von Eisenstein
Ferdinandshöhe
53